


PLANTA PISO 0 DA ZONA DE EXPOSIÇÃO

ZONA DE EXPOSIÇÃO DE PÉ-DIREITO DUPLO	106.30 M ²
ZONA DE EXPOSIÇÃO PRINCIPAL	143.90 M ²
ESPAÇO DE TRABALHOS DOS ARTISTAS	115.04 M ²
ESPAÇO DE EXPOSIÇÃO SECUNDÁRIO	118.90 M ²
INSTALAÇÕES SANITÁRIAS	43.48 M ²
ALOJAMENTO DOS ARTISTAS	130.85 M ²
COZINHA/REFEITÓRIO DOS ARTISTAS	48.69 M ²
ESPAÇO DE REFEIÇÕES	90.1 M ²
COPA	29.22 M ²
ARMAZÉM	24.66 M ²
ÁREA ÚTIL TOTAL	851.14 M ²

PLANTA COTA 921.8 EI/200

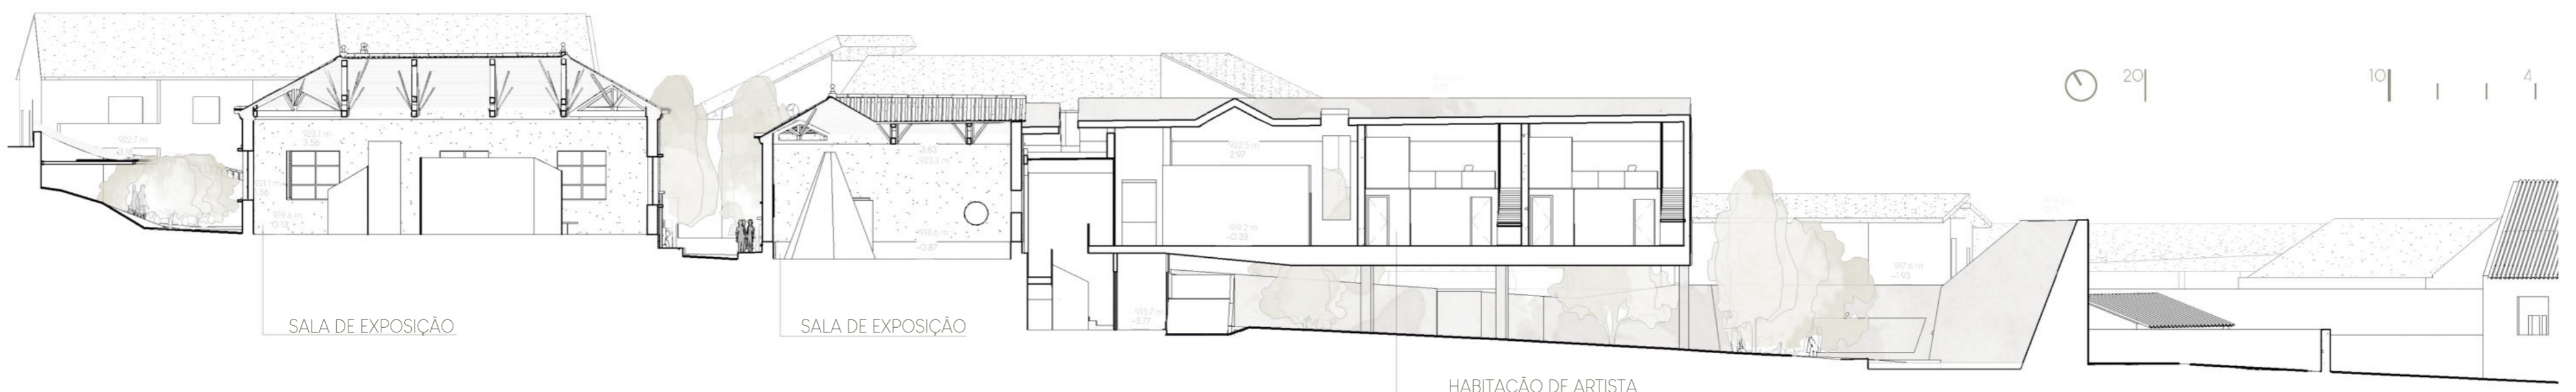

CORTE III EI/200



CORTE IV EI/200

CENTRO CULTURAL DA GUARDA
DISERTAÇÃO DE PROJECTO UBI 2019/2020

PLANTA COTA 921.8
CORTES III / IV