Pormenorização da laje de escadas 123 (esc 1/25)

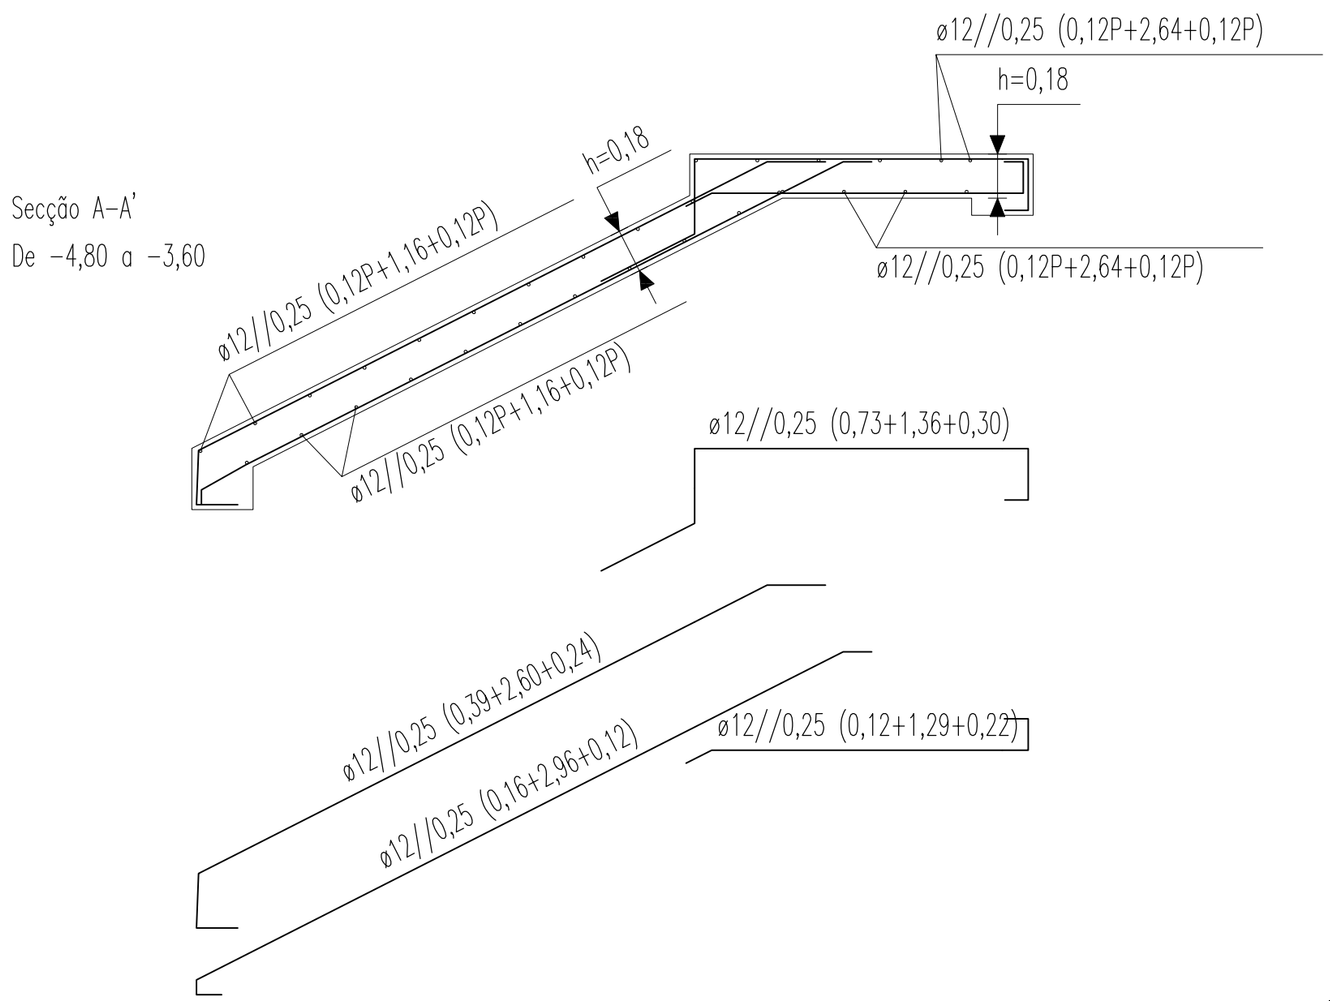

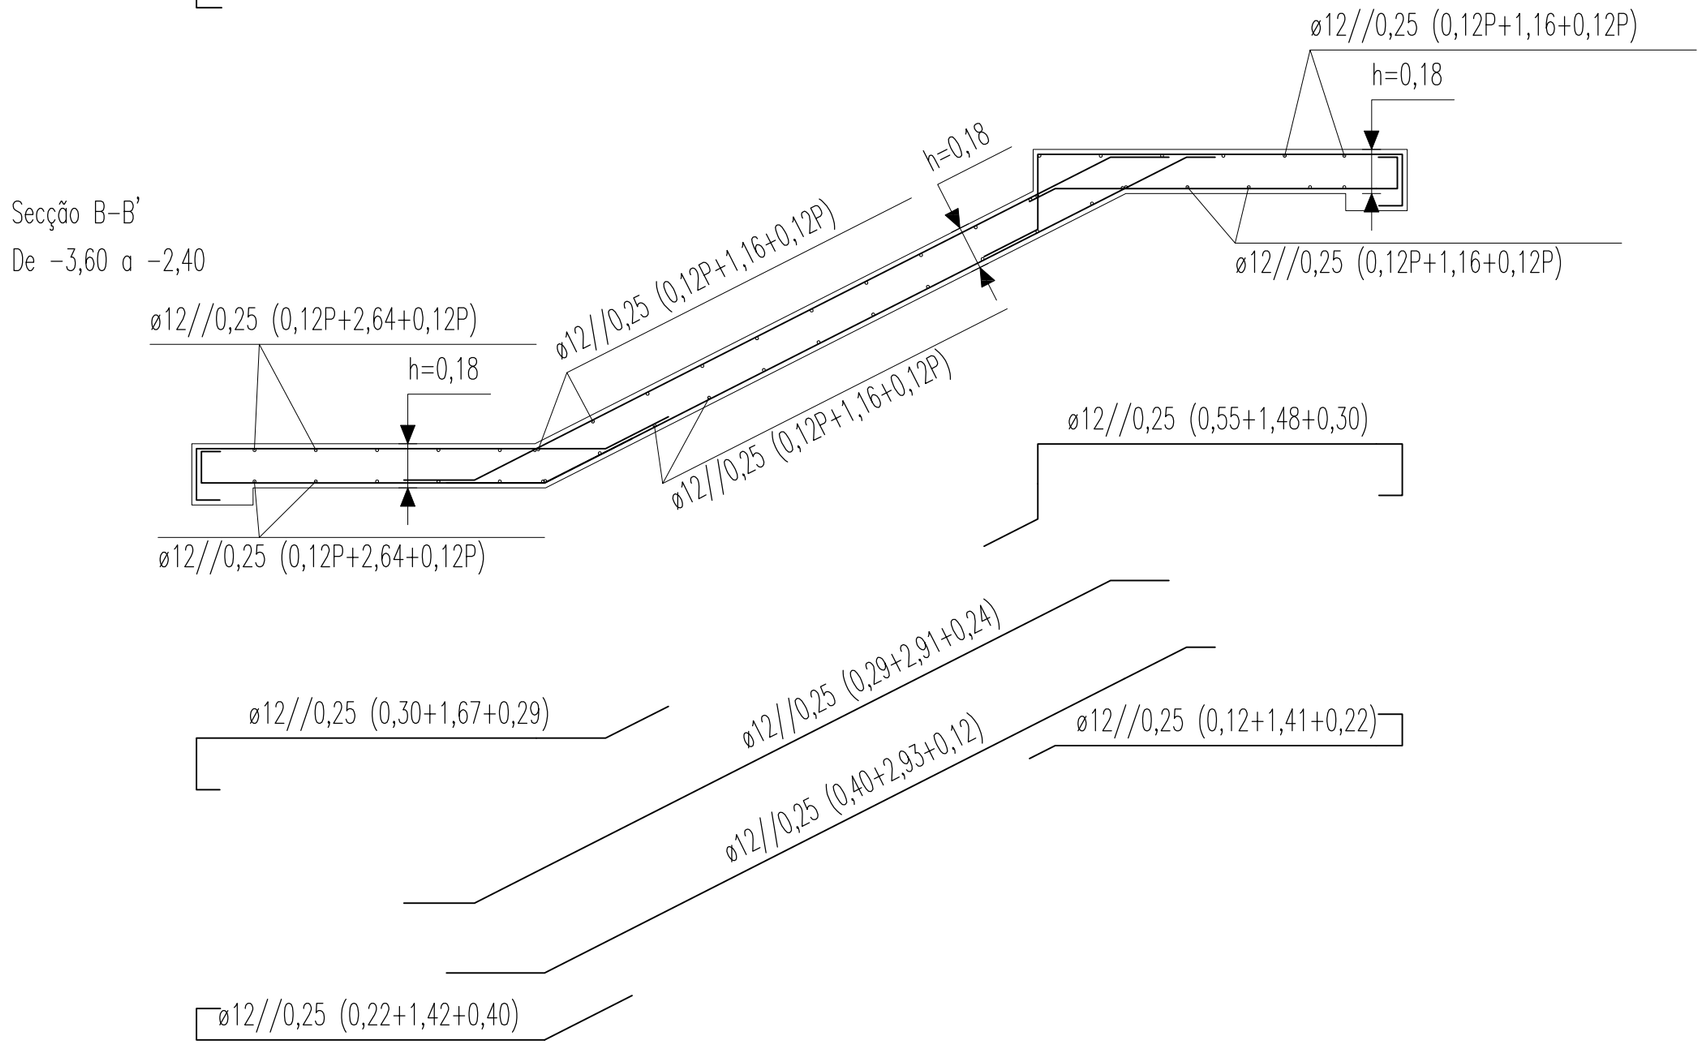

Escada/rampa 123 01

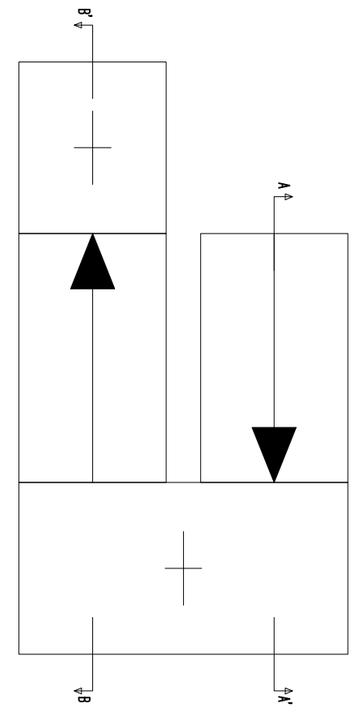

LEGENDA
Si – Sapata i
Pi – Pilar i
Lfi – Lintel de Fundação i
i – Viga e Viga de Laje i

MATERIAIS
- Aços:
  Armaduras Ordinárias : A500NR
- Aço Estrutural: S 275
- Betão (C30/37):
  Fundações
  Linteis de Fundação
  Muros de Cave
  Pilares, Vigas, Lajes
- Argamassas
  Assentamentos de Tijolo Furado em Plano de Alvenaria: 400kg de areia /1000 l de cimento
- Recobrimentos:
  Pilares, Vigas, Lajes 2,5 cm
  Muros de Cave 5,0 cm
  Linteis de Fundação 5,0 cm

NOTA:
A cota zero (0,00) está ao nível do piso Zero.
Na implantação dos elementos estruturais dever-se-á ter em conta os elementos arquitectónicos.

	Data:	Arquivo:	Finalidade:	Entidade:
DEPARTAMENTO DE ENG. CIVIL E ARQUITECTURA	10/2016	Tese	Universidade da Beira Interior Projeto de Estabilidade de um Edifício	Eng. Civil Catarina Veiga
	Escalas: 1/25	Designação: Promenorização da Laje de escadas		Desenho nº 03.1
				Substitui nº
				Substituido por nº