




ALÇADO NOROESTE

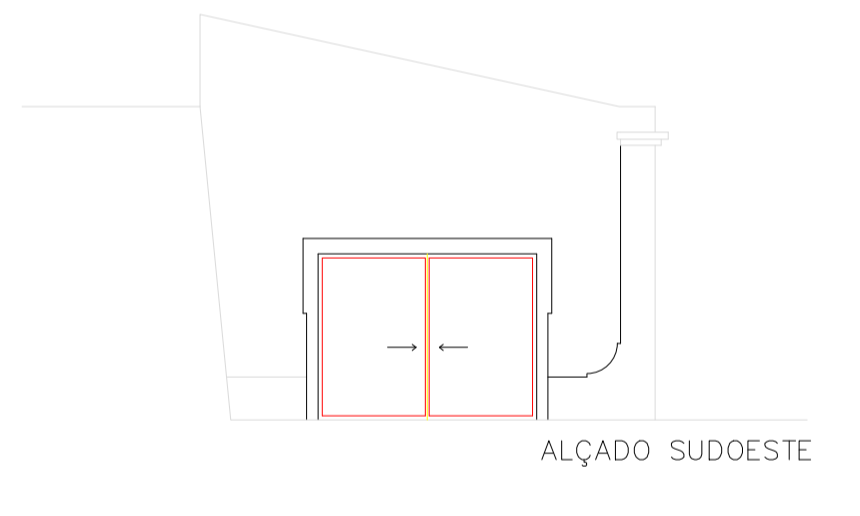

ALÇADO SUDOESTE

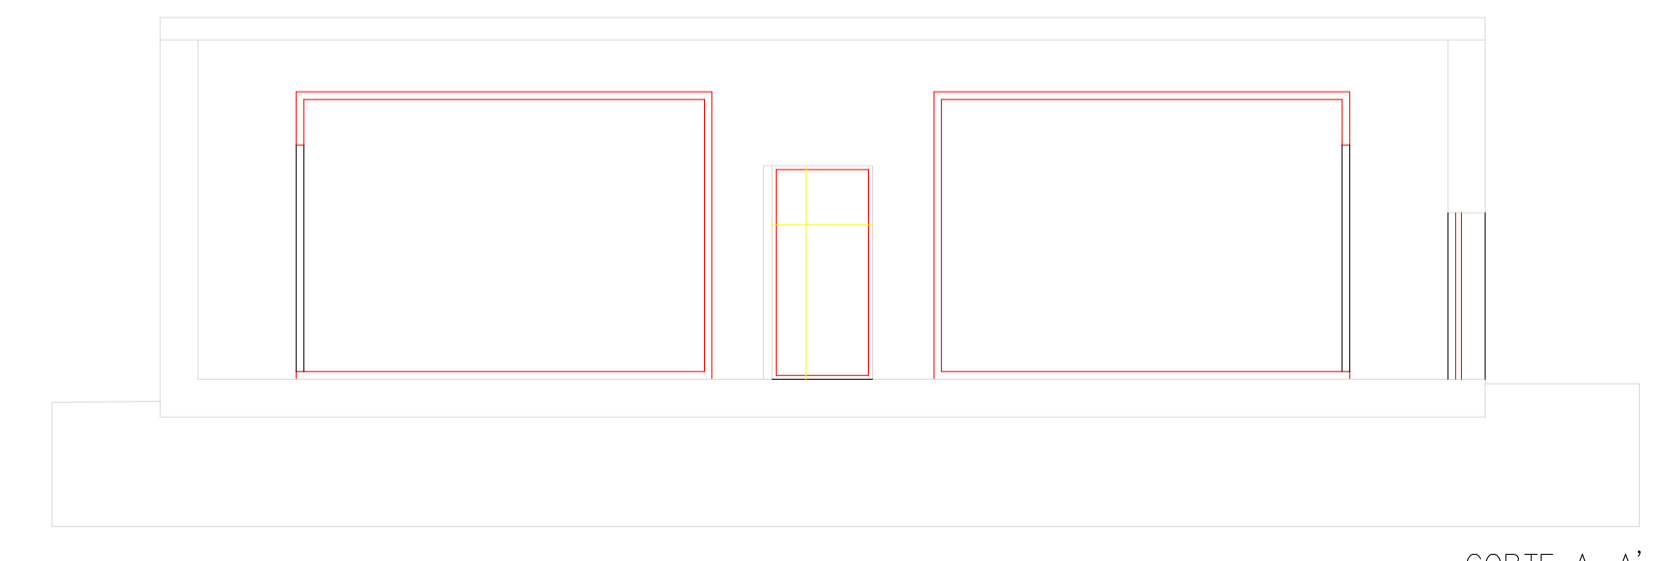

CORTE A-A'

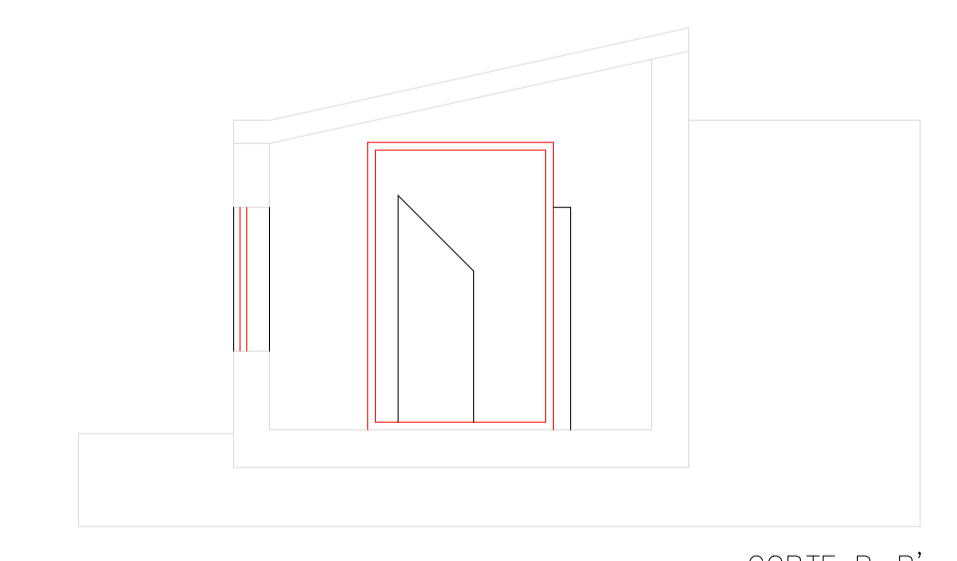

CORTE B-B'



LEGENDA:

— A CONSTRUIR

— A DEMOLIR

— A MANTER

DESIGNAÇÃO	ESCALA	DESENHO Nº
REVELIM PLANTA, CORTES E ALÇADOS DE SOBREPOSIÇÃO	1:100	07