PROPOSTA DE REABILITAÇÃO DE HABITAÇÃO NO MEIO RURAL

SITIO DA MÃE DE DEUS, LUGAR DA MADEIRA

OBJECTO:
PROJETO DE EXECUÇÃO
COZINHA - PISO TÉRREO

FEVEREIRO 2016 — PEÇA:

ESCALA 1/20

27 - PE

LEGENDA DAS INSTALAÇÕES:

- PREPARO PARA PONTO DE ILUMINAÇÃO
- INTERRUPTOR DUPLO
- INTERRUPTOR UNIPOLAR
- TOMADA ELÉTRICA DUPLA
- TOMADA ELÉTRICA TRIPLA
- CORRENTE ELÉTRICA

NOTAS:

COTA DE SOLEIRA 0.00 = 177.00

CONFIRMAR TODAS AS COTAS EM OBRA.
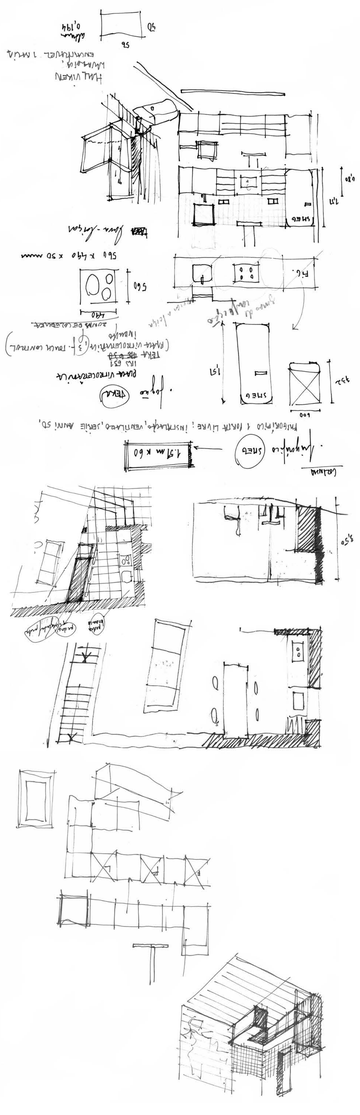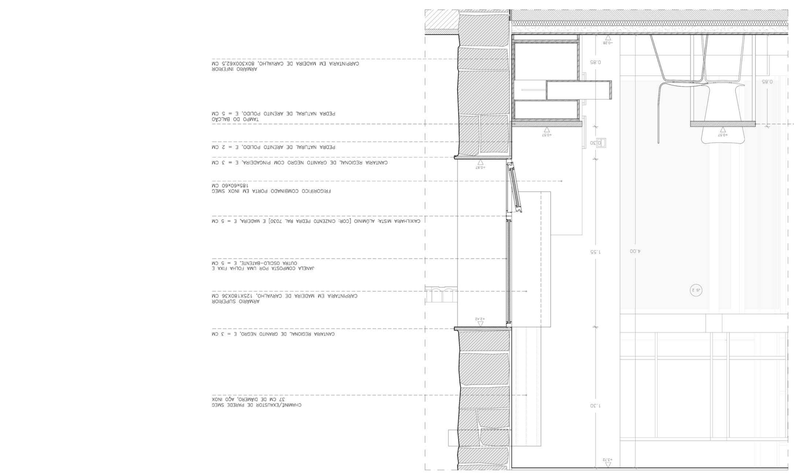
ESTUDO DA ORGANIZAÇÃO ESPACIAL DA COZINHA DO PISO TÉRREO.