


ALÇADO NASCENTE

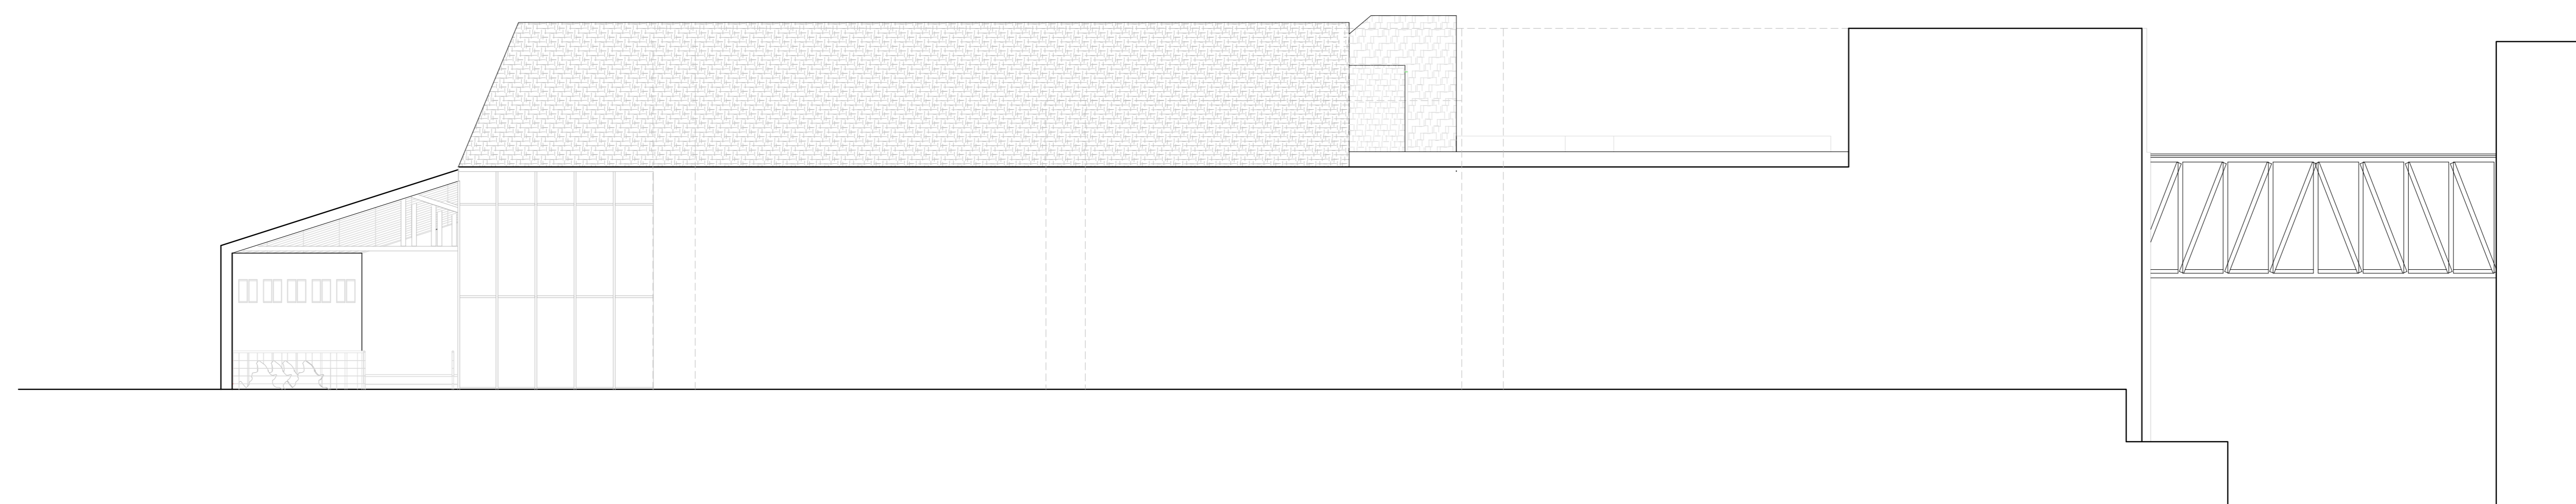

ALÇADO POENTE



UNIVERSIDADE
DA
BEIRA INTERIOR

LEGENDA:

FENESTRAÇÕES:


CASULHARIA DE PERFIL DUPLO EM MADEIRA POR DENTRO E FORA DE ALUMÍNIO POR FORA DE COR BRANCA, COM FURTURA TÉCNICA E VIDRO DUPLO COM ARGON, NA COR BRONZE

GUARDAS:

GUARDAS DE VARADINS E DE ESCADA EM AÇO INOX

PAREDES:

PAREDES AFAGADAS EM ESTUQUE E PINTADAS A TINTA PLÁSTICA BRANCA SEM TEXTURA

 PAREDE EM PEDRA PRE EXISTENTE

DISSERTAÇÃO

LIA CARDOSO 18768

ESTUDO

CENTRO CULTURAL - Inovação

LOCALIZAÇÃO

RUA D PEDRO V - ALCOBAÇA

PAÍS

ARQUITECTURA

RESUMÃO

ALÇADOS NASCENTE E POENTE

ESCALA 1:100

DATA OUTUBRO 2012