



PERFIL LONGITUDINAL AA'
esc. 1/1000

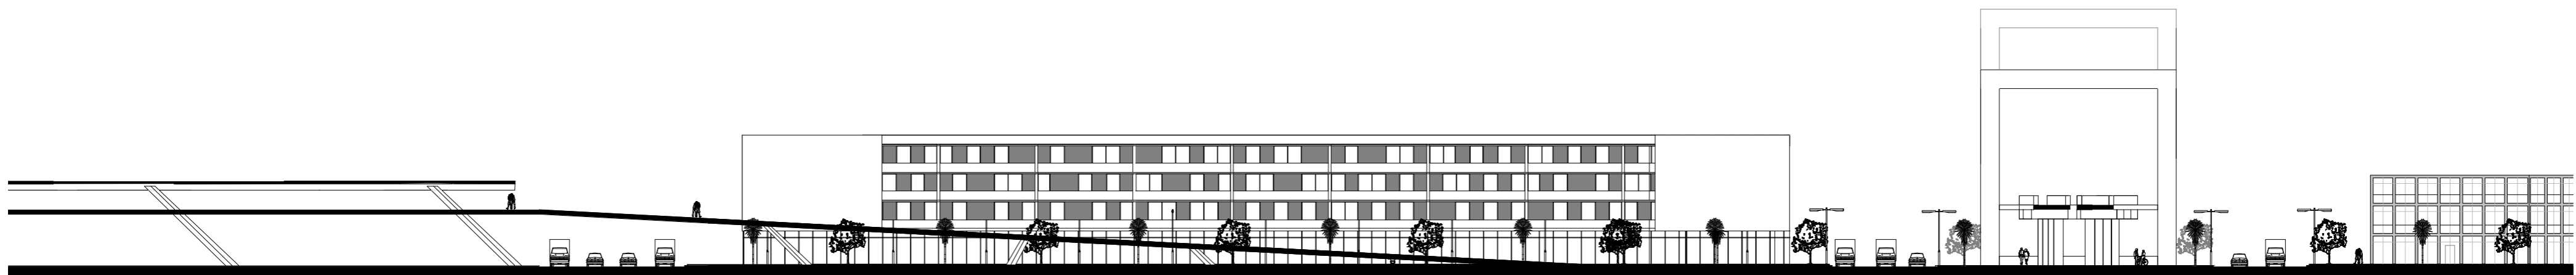

PERFIL TRANSVERSAL BB'
esc. 1/1000



PERFIL LONGITUDINAL CC'
esc. 1/500

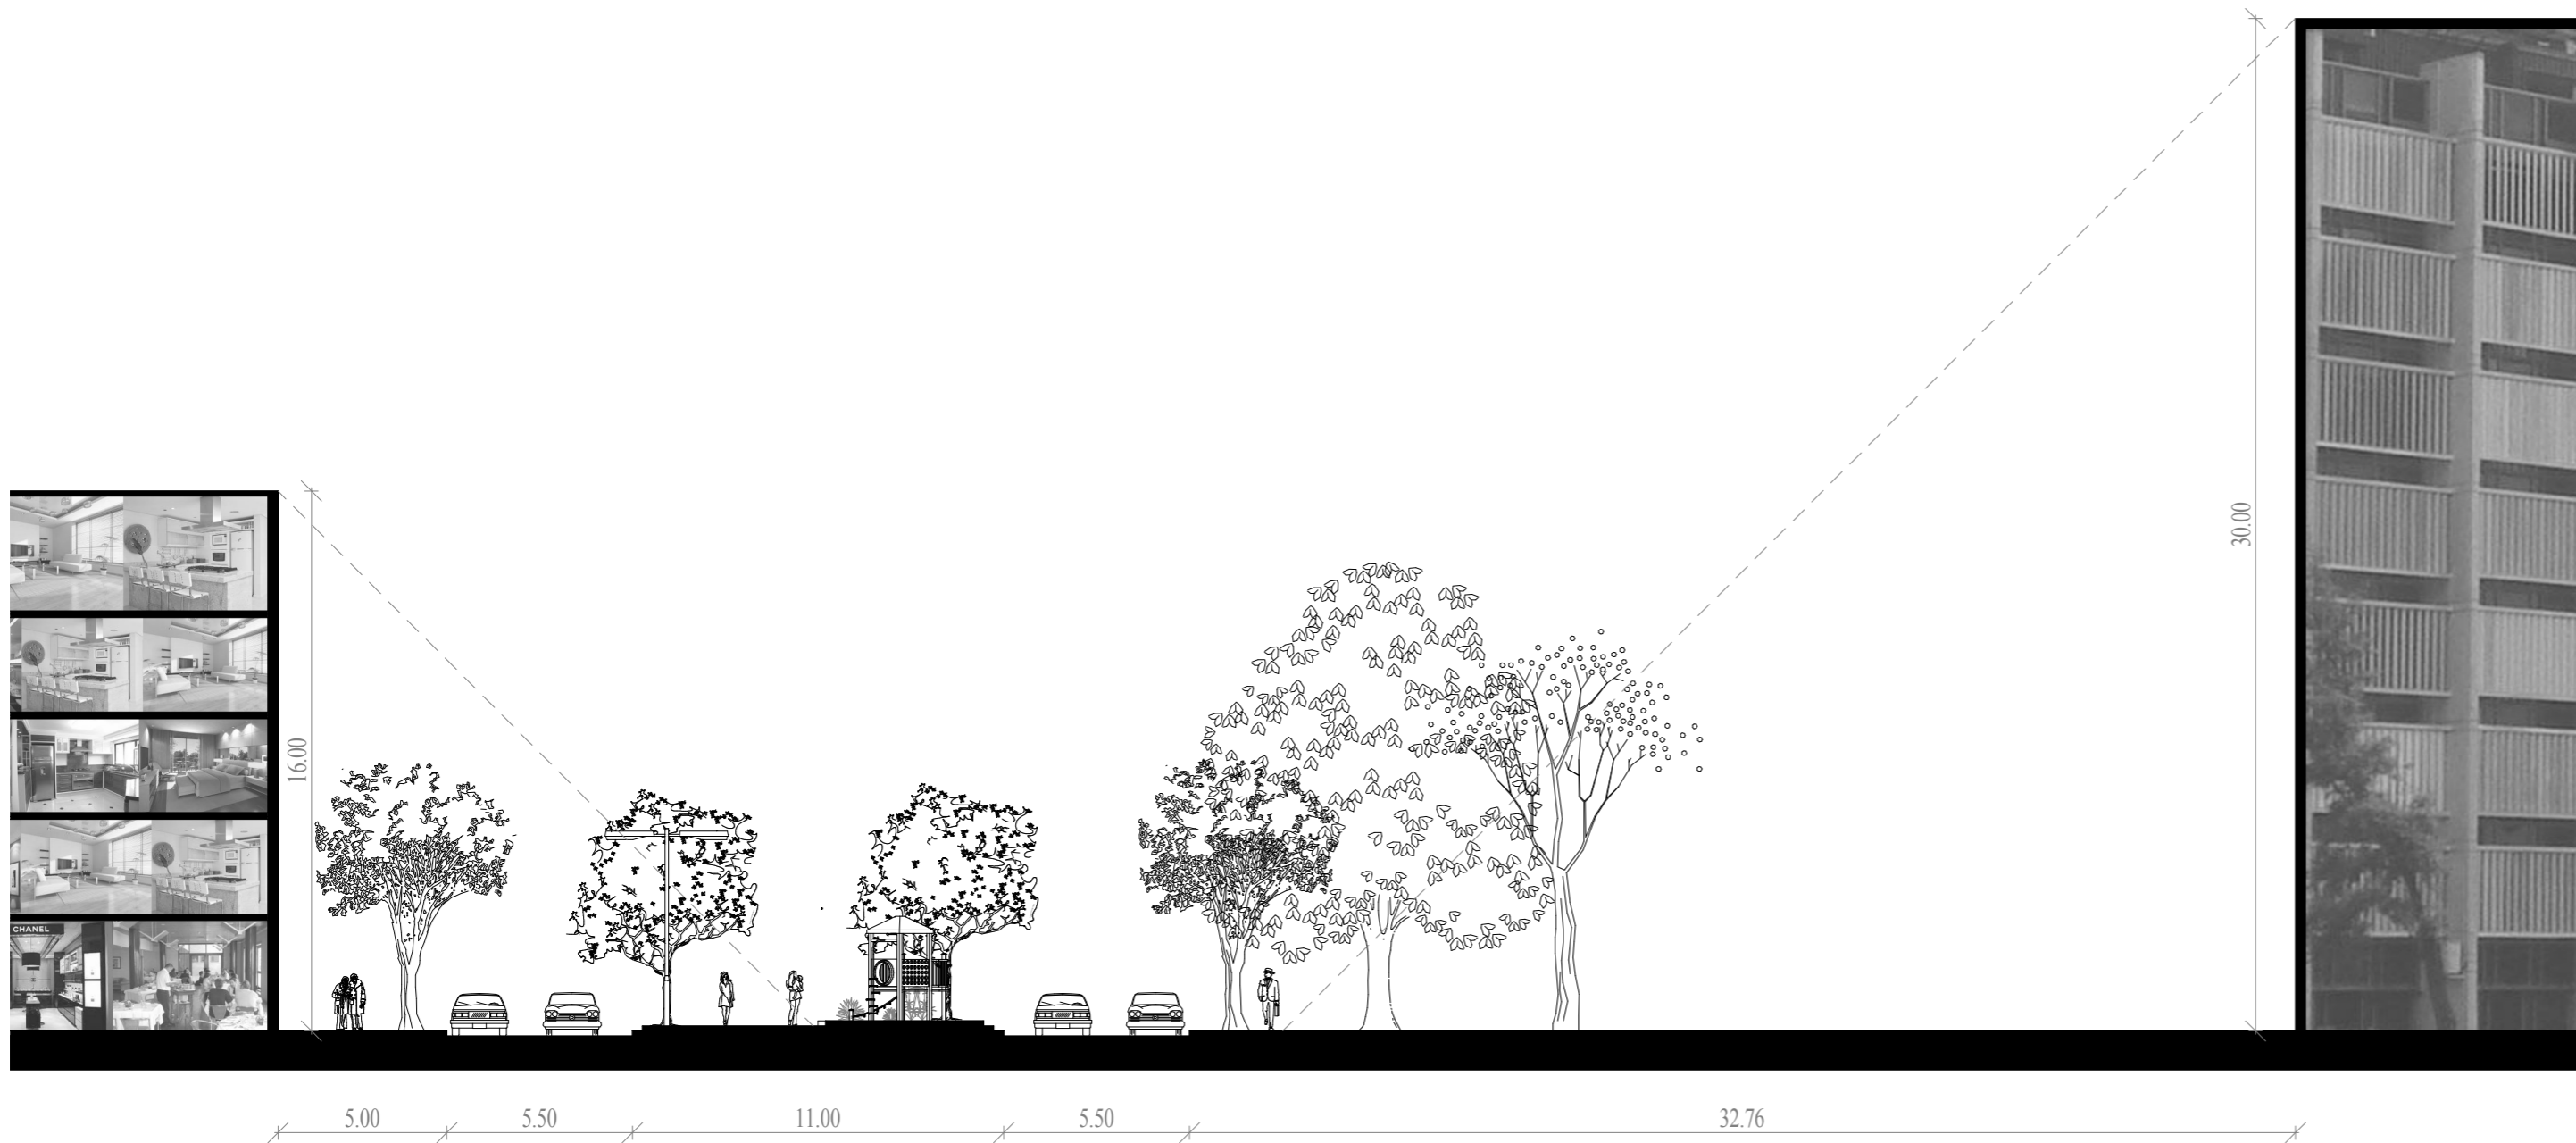

PERFIL TRANSVERSAL DD'
esc. 1/200

UBI MESTRADO INTEGRADO EM ARQUITECTURA
ORIENTADOR: MARIA CANDELA SUÁREZ
CO-ORIENTADOR: ANA RITA OCHOA

**ESTAÇÃO DE METRO DA
ZONA FRANCA LITORAL
PROPOSTA ARQUITECTÓNICO-URBANA
ZONA FRANCA - BARCELONA**

DESIGNAÇÃO:
PERFIS DAS VIAS

ESCALA: VÁRIAS
ANA MARGARIDA BARBOSA 19146

DESENHO: 05