


--- Área de intervenção
 ■ Edifícios existentes
■ Edifícios propostos

### PROVA FINAL DE MESTRADO

Universidade da Beira Interior - Departamento de Engenharia Civil e Arquitectura  
 Mestrado Integrado em Arquitectura - Trabalho de Projecto  
 Tema: "Habitação intergeracional: envelhecer na sociedade covilhãense"  
 Orientador: Prof. Dr. António da Silva Ferreira de Carvalho  
 Orientando: Patrick Santos Cardoso

Data: Janeiro 2016  
 Local: Covilhã  
 Escala: 1:1000  
 Desenho(s): Área de intervenção

01

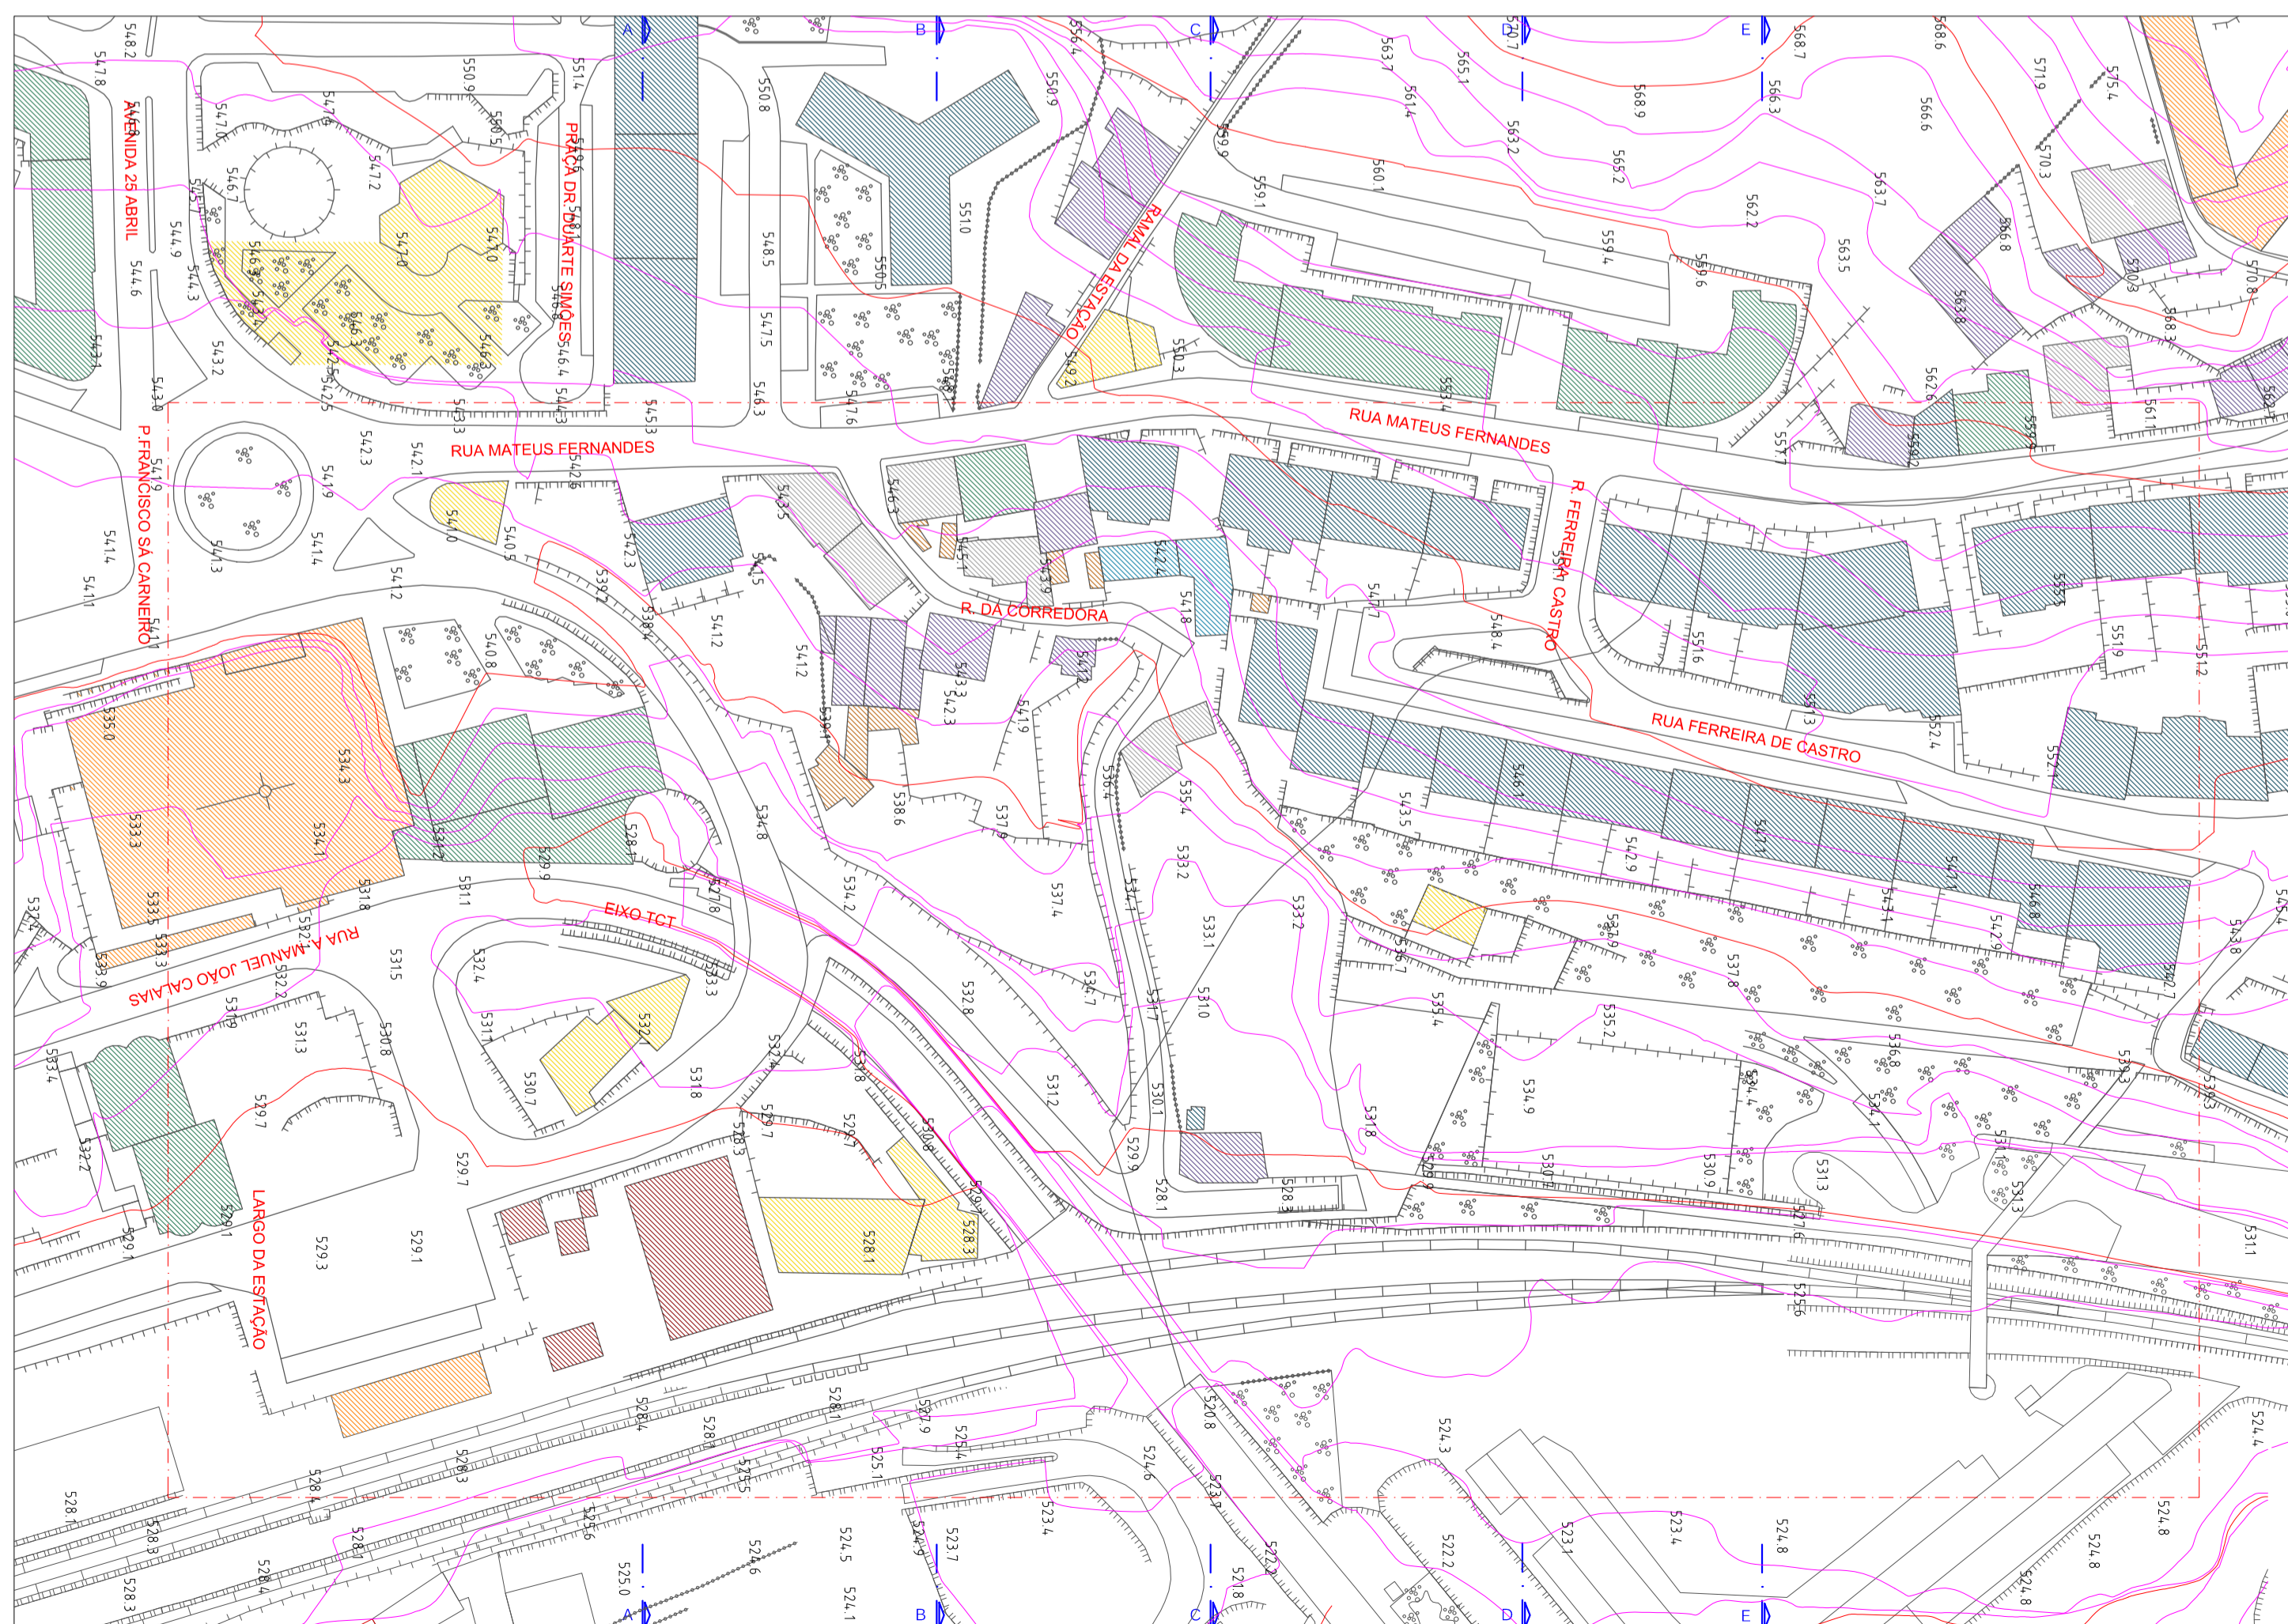

Edifício industrial
 ■ Edifício unifamiliar
■ Ruína  
 Edifício comercial
 ■ Edifício público
--- Área de intervenção  
 Edifício plurifamiliar com comércio
 ■ Anexo
--- Perfil  
 Edifício plurifamiliar
 ■ Garagem

### PROVA FINAL DE MESTRADO

Universidade da Beira Interior - Departamento de Engenharia Civil e Arquitectura  
 Mestrado Integrado em Arquitectura - Trabalho de Projecto  
 Tema: "Habitação intergeracional: envelhecer na sociedade covilhãense"  
 Orientador: Prof. Dr. António da Silva Ferreira de Carvalho  
 Orientando: Patrick Santos Cardoso

Data: Janeiro 2016  
 Local: Covilhã  
 Escala: 1:1000  
 Desenho(s): Tipos de ocupação/Perfis

02