PRODUZIDO POR UMA VERSÃO DO AUTODESK PARA ESTUDANTES

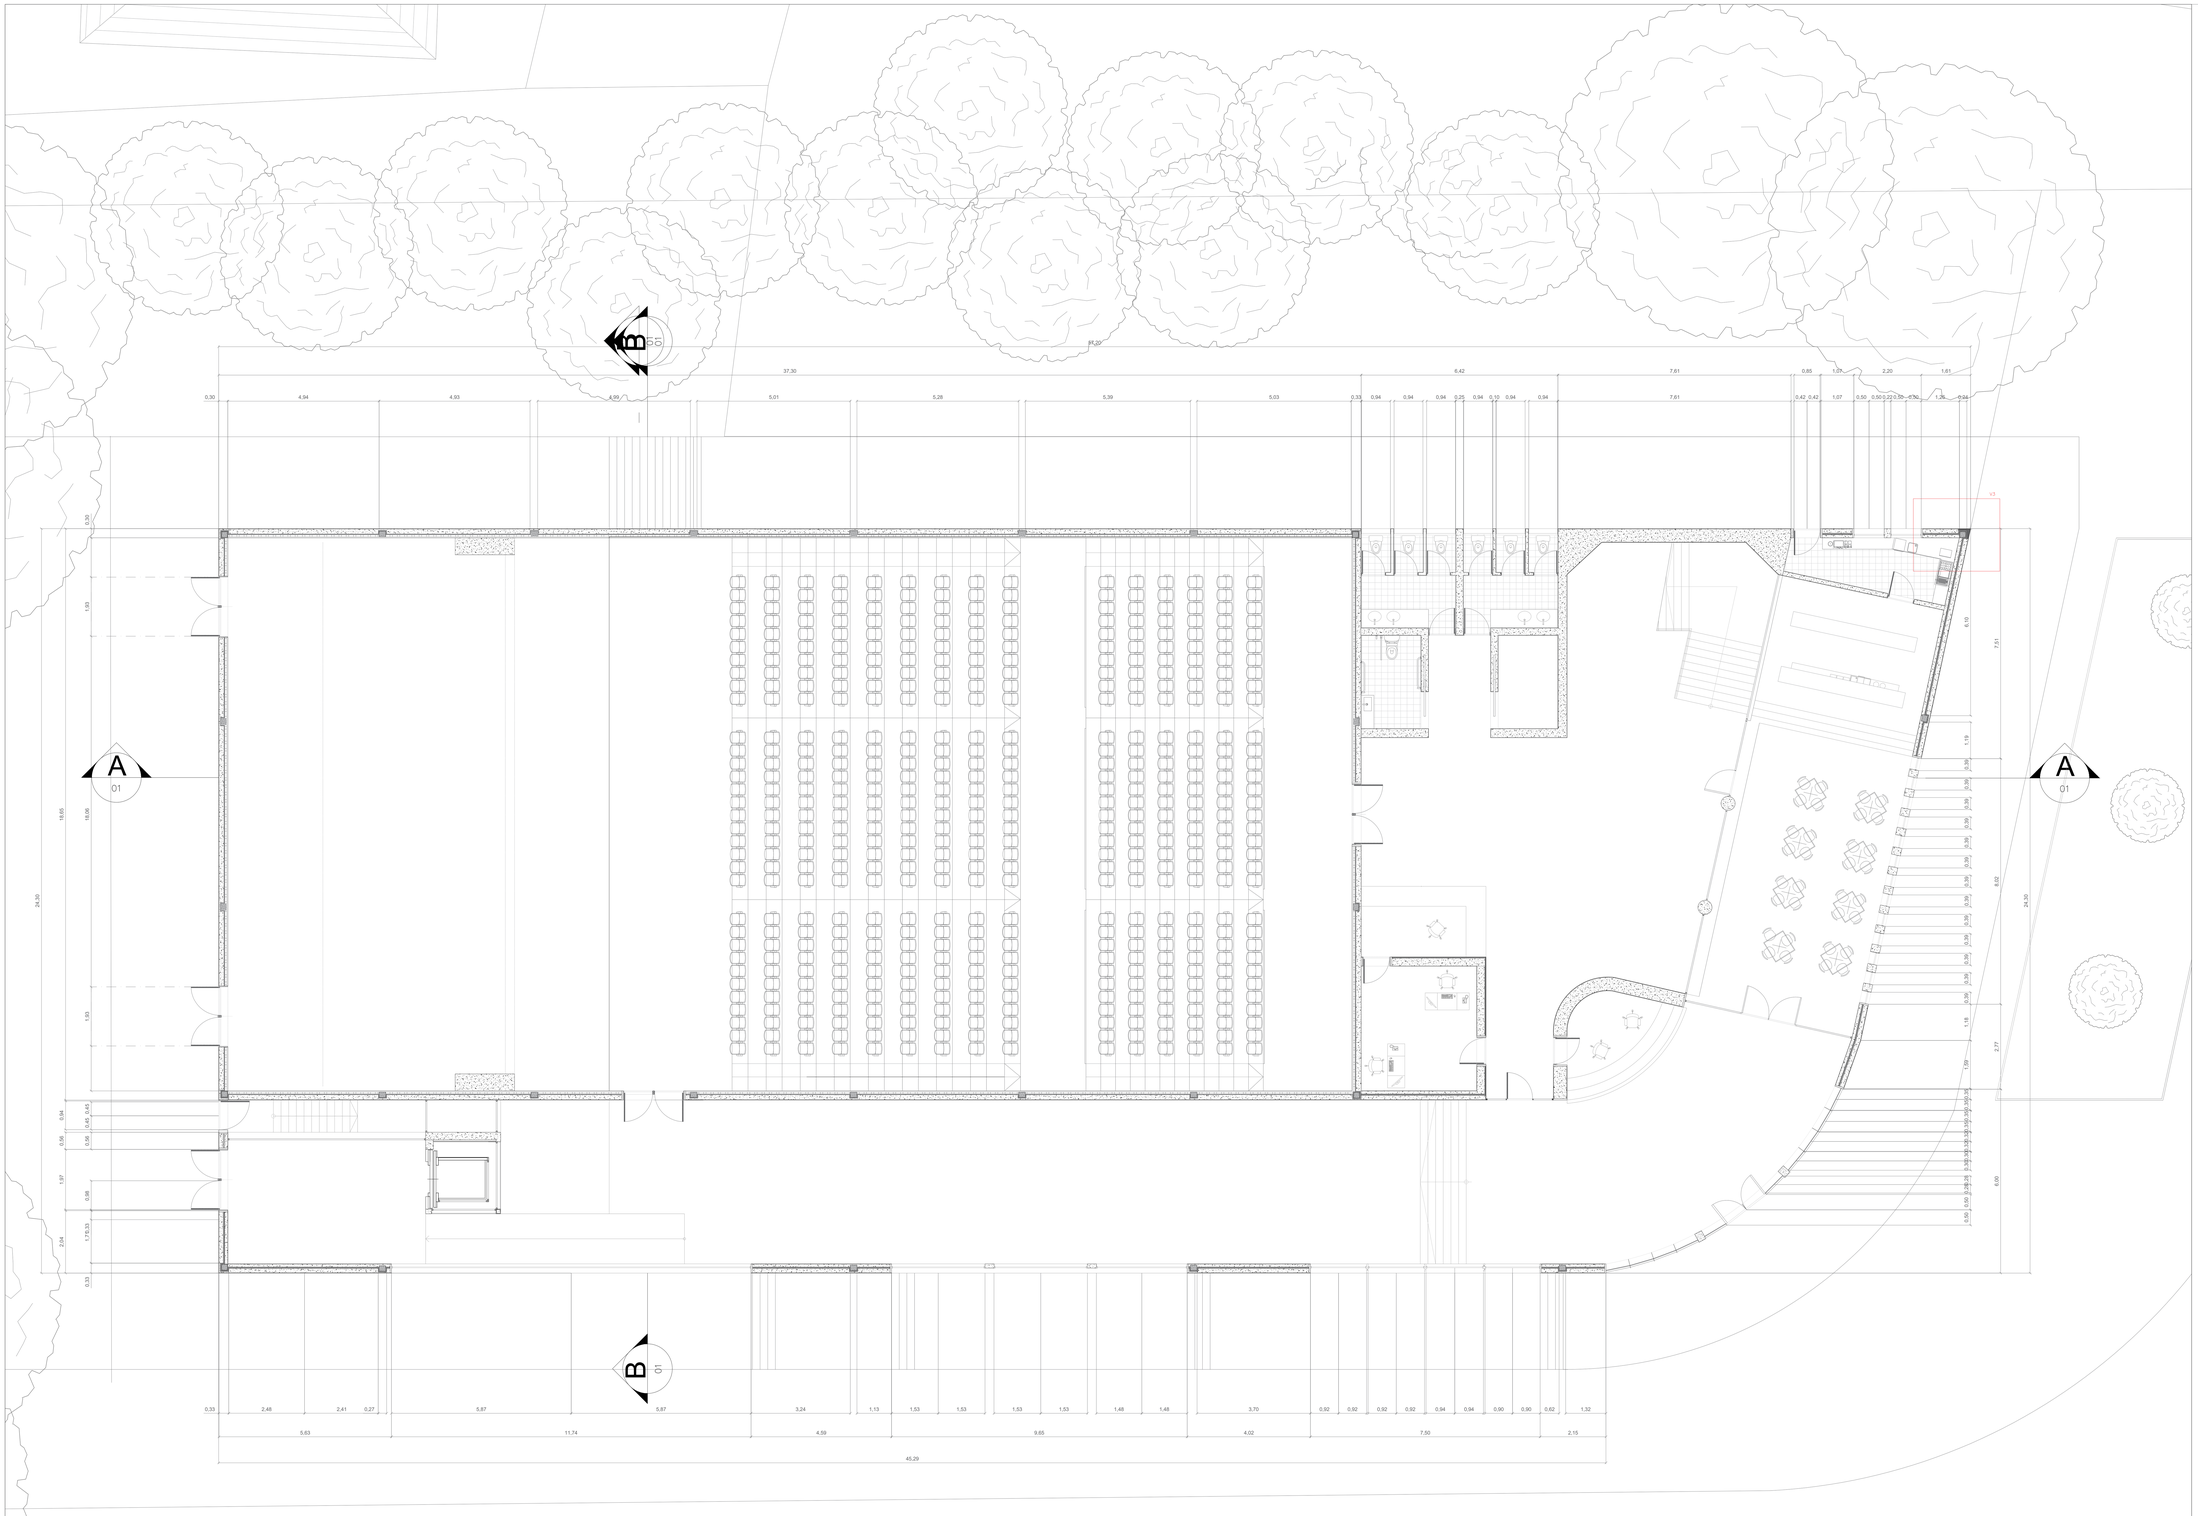

Terreno

isolamento acústico em Viroc

camada de regularização

camada de forma

Massame de betão

Betão Estrutural

Polistereno extrudido c/0,03cm de espessura

Aço Inoxidável

Lã de Rocha

	Universidade: Departamento de Engenharia Civil e Arquitetura	Curso: Arquitetura
	Projecto: Reabilitação do antigo cinema de Arrifana.	
	Dissertação para obtenção do grau de mestre em Arquitetura	
Aluna	Joana Raquel Neves da Silva	1:50 E
Orientadora	Prof. Doutora Ana Paula Rainha	Planta Piso 1

PRODUZIDO POR UMA VERSÃO DO AUTODESK PARA ESTUDANTES

PRODUZIDO POR UMA VERSÃO DO AUTODESK PARA ESTUDANTES

PRODUZIDO POR UMA VERSÃO DO AUTODESK PARA ESTUDANTES