


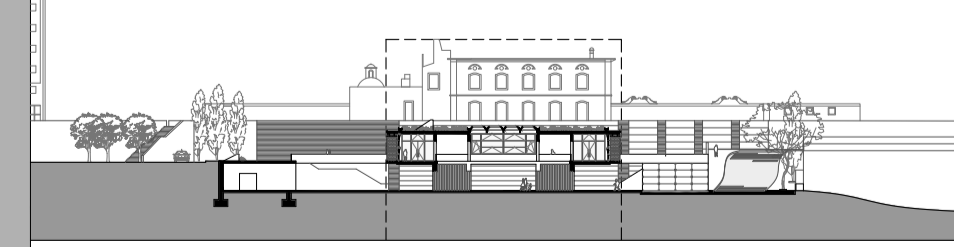

COBERTURA +8.60

PISO 1 +4.30

PISO TÉRREO 0.00



<ul style="list-style-type: none"> MADERA DE PINHO ECOBLOCKS BETÃO LAJETAS DE BETÃO ISOLAMENTO TERRA 	<p>APLICAÇÃO DE SOLUÇÕES BIOLÓGICAS EFICIENTES EM ARQUITETURA</p> <p>MARVILA - LISBOA</p>		<p>23</p>
	<p>OBJECTO:</p> <p>PROJETO DE EXECUÇÃO</p>		
	<p>SETEMBRO 2019</p> <p>ESCALA 1/50</p>		
	<p>PIEÇA:</p> <p>CORTE E / E'</p>		