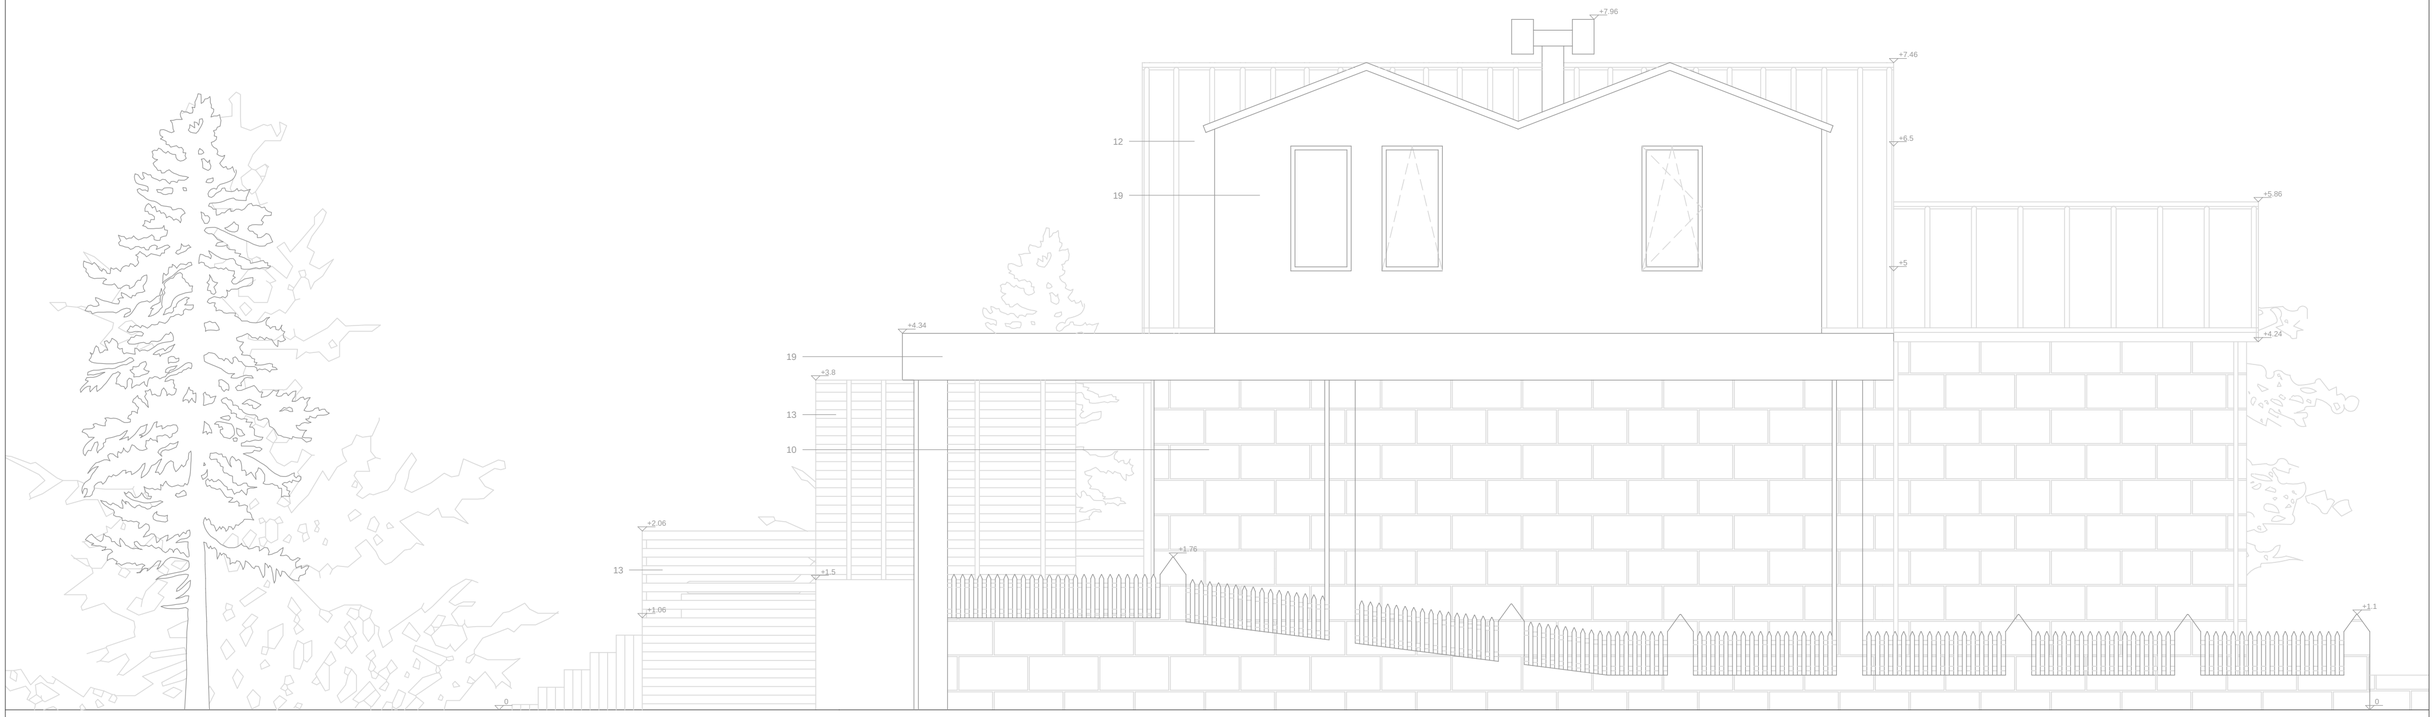

(10) Granito (12) Laminado de Pinho (13) Painel Sandwich (19) Aço Cortén 2 mm

TÍTULO Penhas Douradas, Serra da Estrela – A primeira estância de turismo de montanha – Proposta de recuperção de um chalé de montanha DISSERTAÇÃO DE MESTRADO UNIVERSIDADE DA BEIRA INTERIOR		
ASSUNTO Alçado Norte (AN)	FOLHA 16	
ORIENTADOR Prof. Doutor José da Silva Neves Dias		
DISCENTE Helena Rasteiro Domingos, N°27547	DATA Fevereiro 2018	ESCALA 1/50