Torre Oceanário

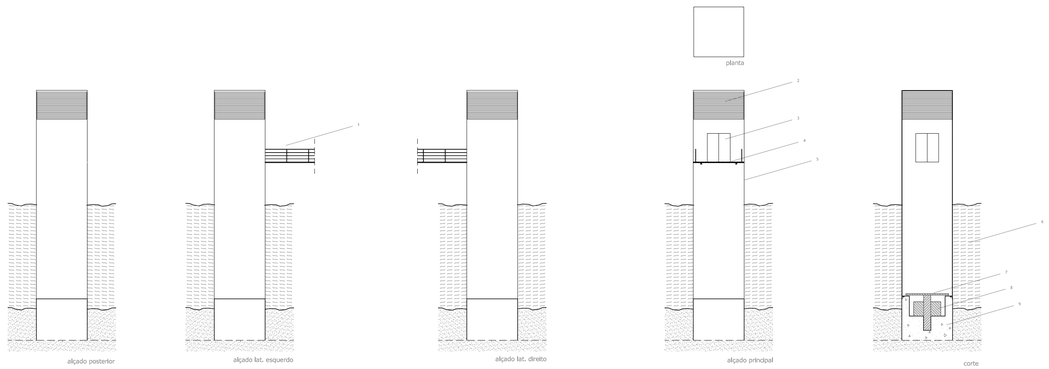

esc.: 1/200

Torre Geradora de Energia (élices)

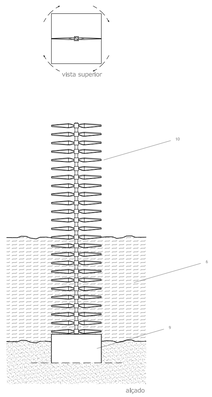

esc.: 1/200

Escultura eólica "Espanta Espíritos"

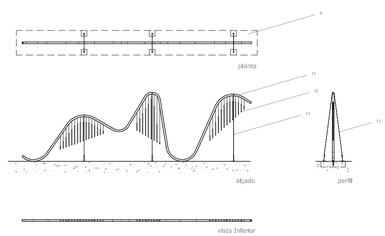

esc.: 1/100

Escultura Xilófone

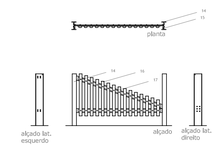

esc.: 1/100

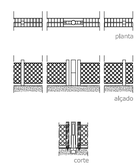

esc.: 1/100

LEGENDA:

1 - Guardas em tubo de ferro e cabo de aço
2 - Percianas metálicas / respiradouro
3 - Porta em vidro
4 - Ponte em madeira
5 - Vidro especial de oceanários
6 - Mar
7 - Elevador Hidráulico
8 - Motor do Elevador Hidráulico
9 - Base em betão armado
10 - Élices
11 - Tubo metálico
12 - Peças sonoras de vários tamanhos
13 - Cabo de aço
14 - Viga metálica em I
15 - Baqueta
16 - Lâminas Graduadas (2 oitavas _ dó, ré, mi, fá, sol, lá, si, dó, ré, mi, fá, sol, lá, si e dó)
17 - Fibra amortecedora do som

TEMA: Paredão da Praia da Barra em Aveiro (os 200 anos da abertura da barra) _ Equipamento, exposições, arte, musicalidade, Intervenção	Universidade da Beira Interior Mestrado Integrado de Arquitectura 2007/08	Daniela Elisabete Rodrigues da Silva nº 16372	CORTES E ALÇADOS VÁRIOS EQUIPAMENTOS	Escala: 1/100 Escala: 1/200	07