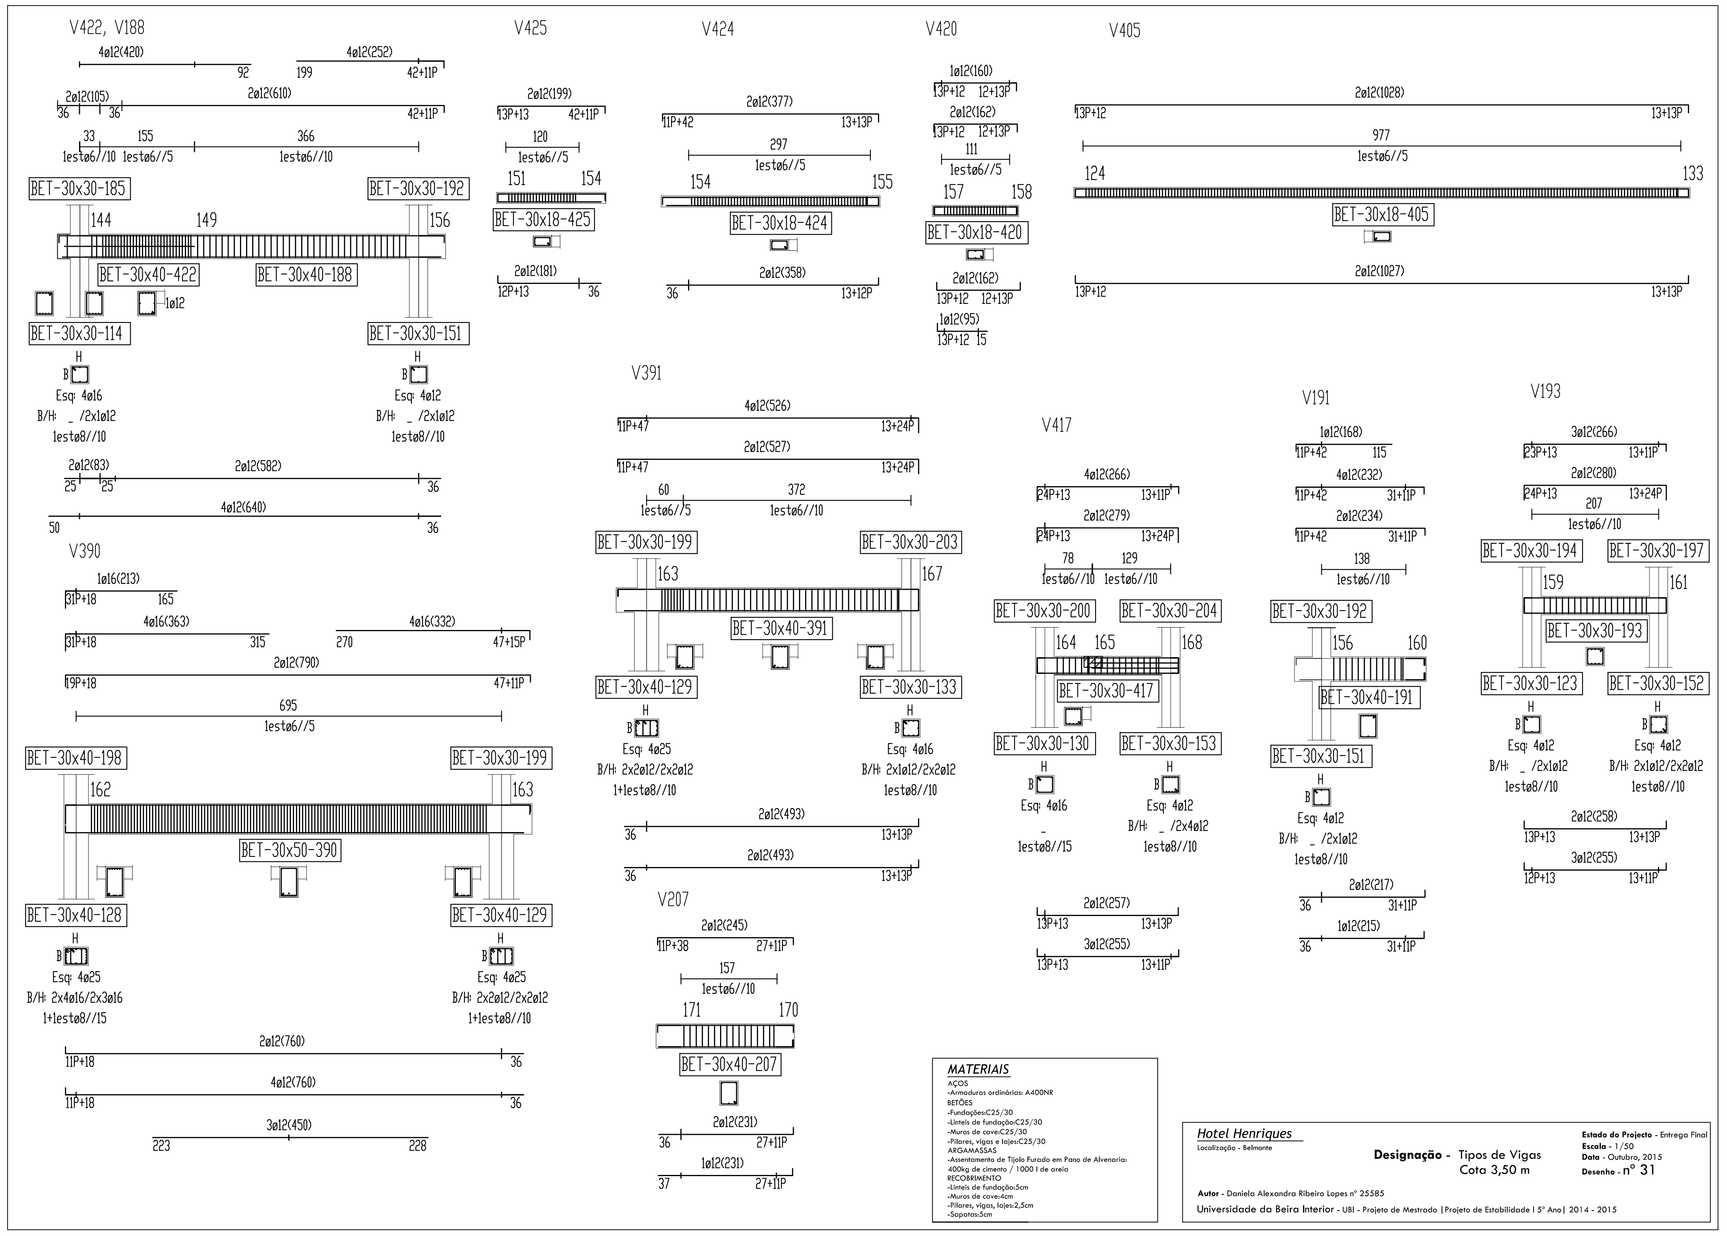
V422, V188
V425
V424
V420
V405
V391
V417
V191
V193
V390
V207
BET-30x30-185
BET-30x30-192
BET-30x40-422
BET-30x40-188
BET-30x30-114
BET-30x30-151
BET-30x18-425
BET-30x18-424
BET-30x18-420
BET-30x18-405
BET-30x30-199
BET-30x30-203
BET-30x40-391
BET-30x40-129
BET-30x30-133
BET-30x30-200
BET-30x30-204
BET-30x30-417
BET-30x30-130
BET-30x30-153
BET-30x30-192
BET-30x40-191
BET-30x30-151
BET-30x30-194
BET-30x30-197
BET-30x30-193
BET-30x30-123
BET-30x30-152
BET-30x40-198
BET-30x30-199
BET-30x50-390
BET-30x40-128
BET-30x40-129
BET-30x40-207
MATERIAIS
AÇOS
-Armaduras ordinárias: A400NR
BETÕES
-Fundações:C25/30
-Lintéis de fundação:C25/30
-Muros de cave:C25/30
-Pilares, vigas e lajes:C25/30
ARGAMASSAS
-Assentamento de Tijolo Furado em Pano de Alvenaria:
400kg de cimento / 1000 l de areia
RECOBRIMENTO
-Lintéis de fundação:5cm
-Muros de cave:4cm
-Pilares, vigas, lajes:2,5cm
-Sapatas:5cm
Hotel Henriques
Localização - Belmonte
Designação - Tipos de Vigas
Cota 3,50 m
Estado do Projecto - Entrega Final
Escala - 1/50
Data - Outubro, 2015
Desenho - nº 31
Autor - Daniela Alexandra Ribeiro Lopes nº 25585
Universidade da Beira Interior - UBI - Projeto de Mestrado [Projeto de Estabilidade I 5º Ano] 2014 - 2015

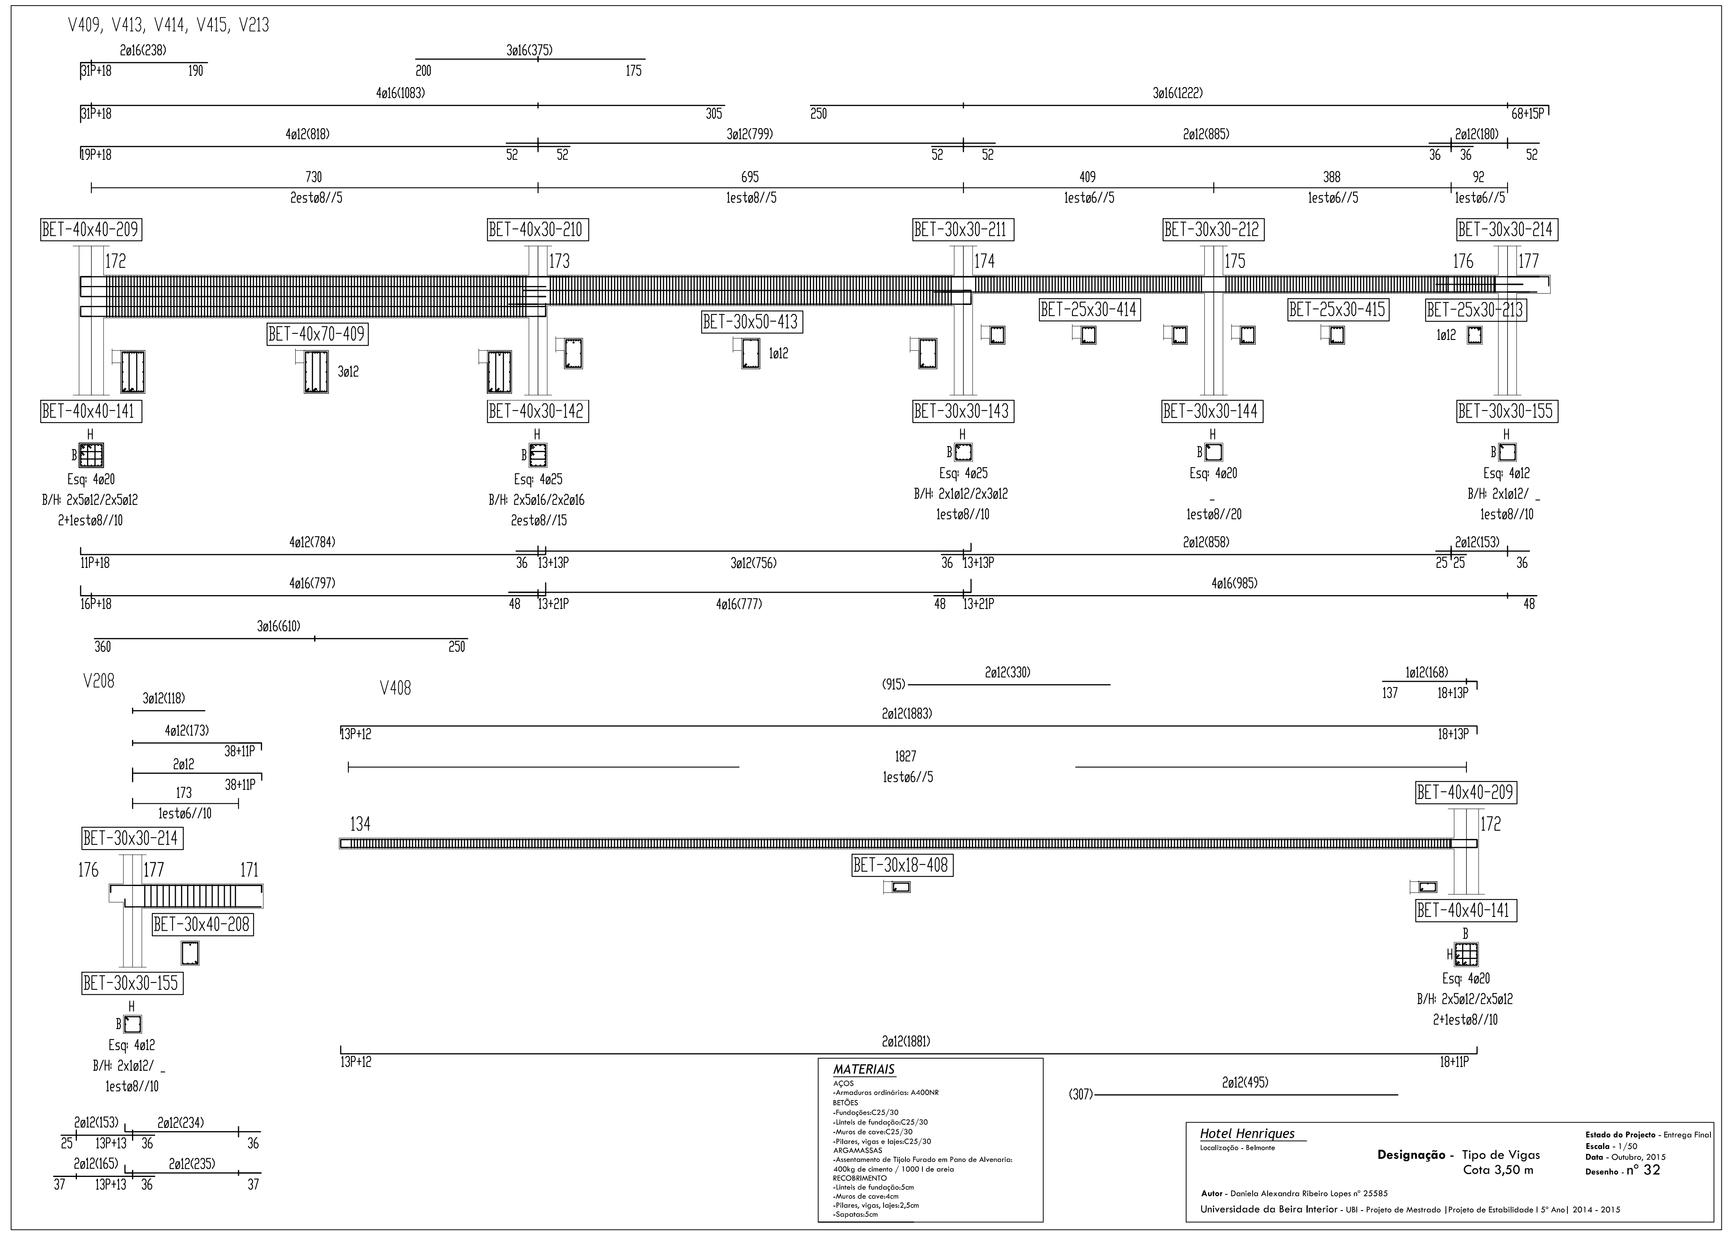
V409, V413, V414, V415, V213
BET-40x40-209
BET-40x30-210
BET-30x30-211
BET-30x30-212
BET-30x30-214
BET-40x70-409
BET-30x50-413
BET-25x30-414
BET-25x30-415
BET-25x30-213
BET-40x40-141
BET-40x30-142
BET-30x30-143
BET-30x30-144
BET-30x30-155
V208
V408
BET-30x30-214
BET-30x40-208
BET-30x30-155
BET-30x18-408
BET-40x40-209
BET-40x40-141
MATERIAIS
AÇOS
-Armaduras ordinárias: A400NR
BETÕES
-Fundações:C25/30
-Lintéis de fundação:C25/30
-Muros de cave:C25/30
-Pilares, vigas e lajes:C25/30
ARGAMASSAS
-Assentamento de Tijolo Furado em Pano de Alvenaria:
400kg de cimento / 1000 l de areia
RECOBRIMENTO
-Lintéis de fundação:5cm
-Muros de cave:4cm
-Pilares, vigas, lajes:2,5cm
-Sapatas:5cm
Hotel Henriques
Localização - Belmonte
Designação - Tipo de Vigas
Cota 3,50 m
Estado do Projecto - Entrega Final
Escala - 1/50
Data - Outubro, 2015
Desenho - nº 32
Autor - Daniela Alexandra Ribeiro Lopes nº 25585
Universidade da Beira Interior - UBI - Projeto de Mestrado [Projeto de Estabilidade I 5º Ano] 2014 - 2015

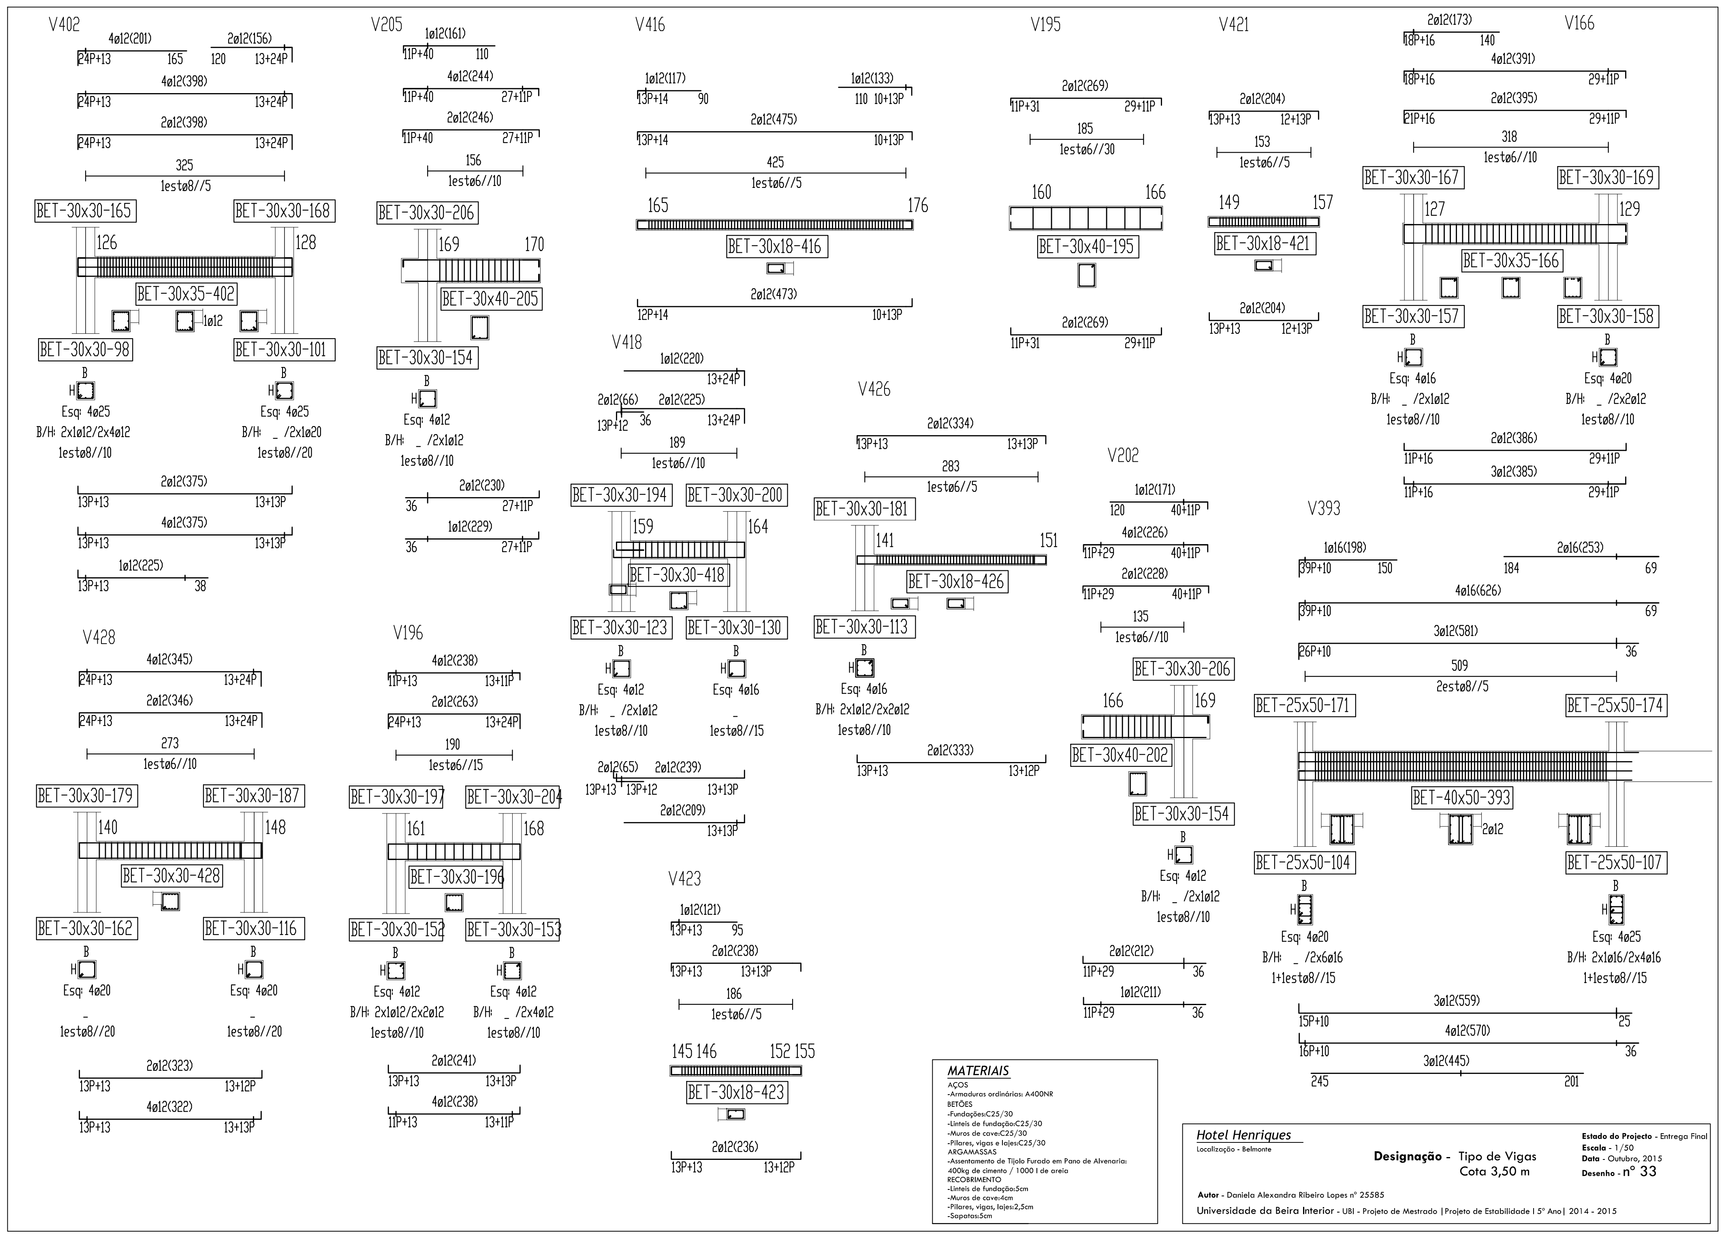
V402
V205
V416
V195
V421
V166
V418
V426
V202
V393
V428
V196
V423
BET-30x30-165
BET-30x30-168
BET-30x35-402
BET-30x30-98
BET-30x30-101
BET-30x30-206
BET-30x40-205
BET-30x30-154
BET-30x18-416
BET-30x40-195
BET-30x18-421
BET-30x35-166
BET-30x30-167
BET-30x30-169
BET-30x30-157
BET-30x30-158
BET-30x30-194
BET-30x30-200
BET-30x30-418
BET-30x30-123
BET-30x30-130
BET-30x30-181
BET-30x18-426
BET-30x30-113
BET-30x30-206
BET-30x40-202
BET-30x30-154
BET-25x50-171
BET-25x50-174
BET-40x50-393
BET-25x50-104
BET-25x50-107
BET-30x30-179
BET-30x30-187
BET-30x30-428
BET-30x30-162
BET-30x30-116
BET-30x30-197
BET-30x30-204
BET-30x30-196
BET-30x30-152
BET-30x30-153
BET-30x18-423
MATERIAIS
AÇOS
-Armaduras ordinárias: A400NR
BETÕES
-Fundações:C25/30
-Lintéis de fundação:C25/30
-Muros de cave:C25/30
-Pilares, vigas e lajes:C25/30
ARGAMASSAS
-Assentamento de Tijolo Furado em Pano de Alvenaria:
400kg de cimento / 1000 l de areia
RECOBRIMENTO
-Lintéis de fundação:5cm
-Muros de cave:4cm
-Pilares, vigas, lajes:2,5cm
-Sapatas:5cm
Hotel Henriques
Localização - Belmonte
Designação - Tipo de Vigas
Cota 3,50 m
Estado do Projecto - Entrega Final
Escala - 1/50
Data - Outubro, 2015
Desenho - nº 33
Autor - Daniela Alexandra Ribeiro Lopes nº 25585
Universidade da Beira Interior - UBI - Projeto de Mestrado [Projeto de Estabilidade I 5º Ano] 2014 - 2015

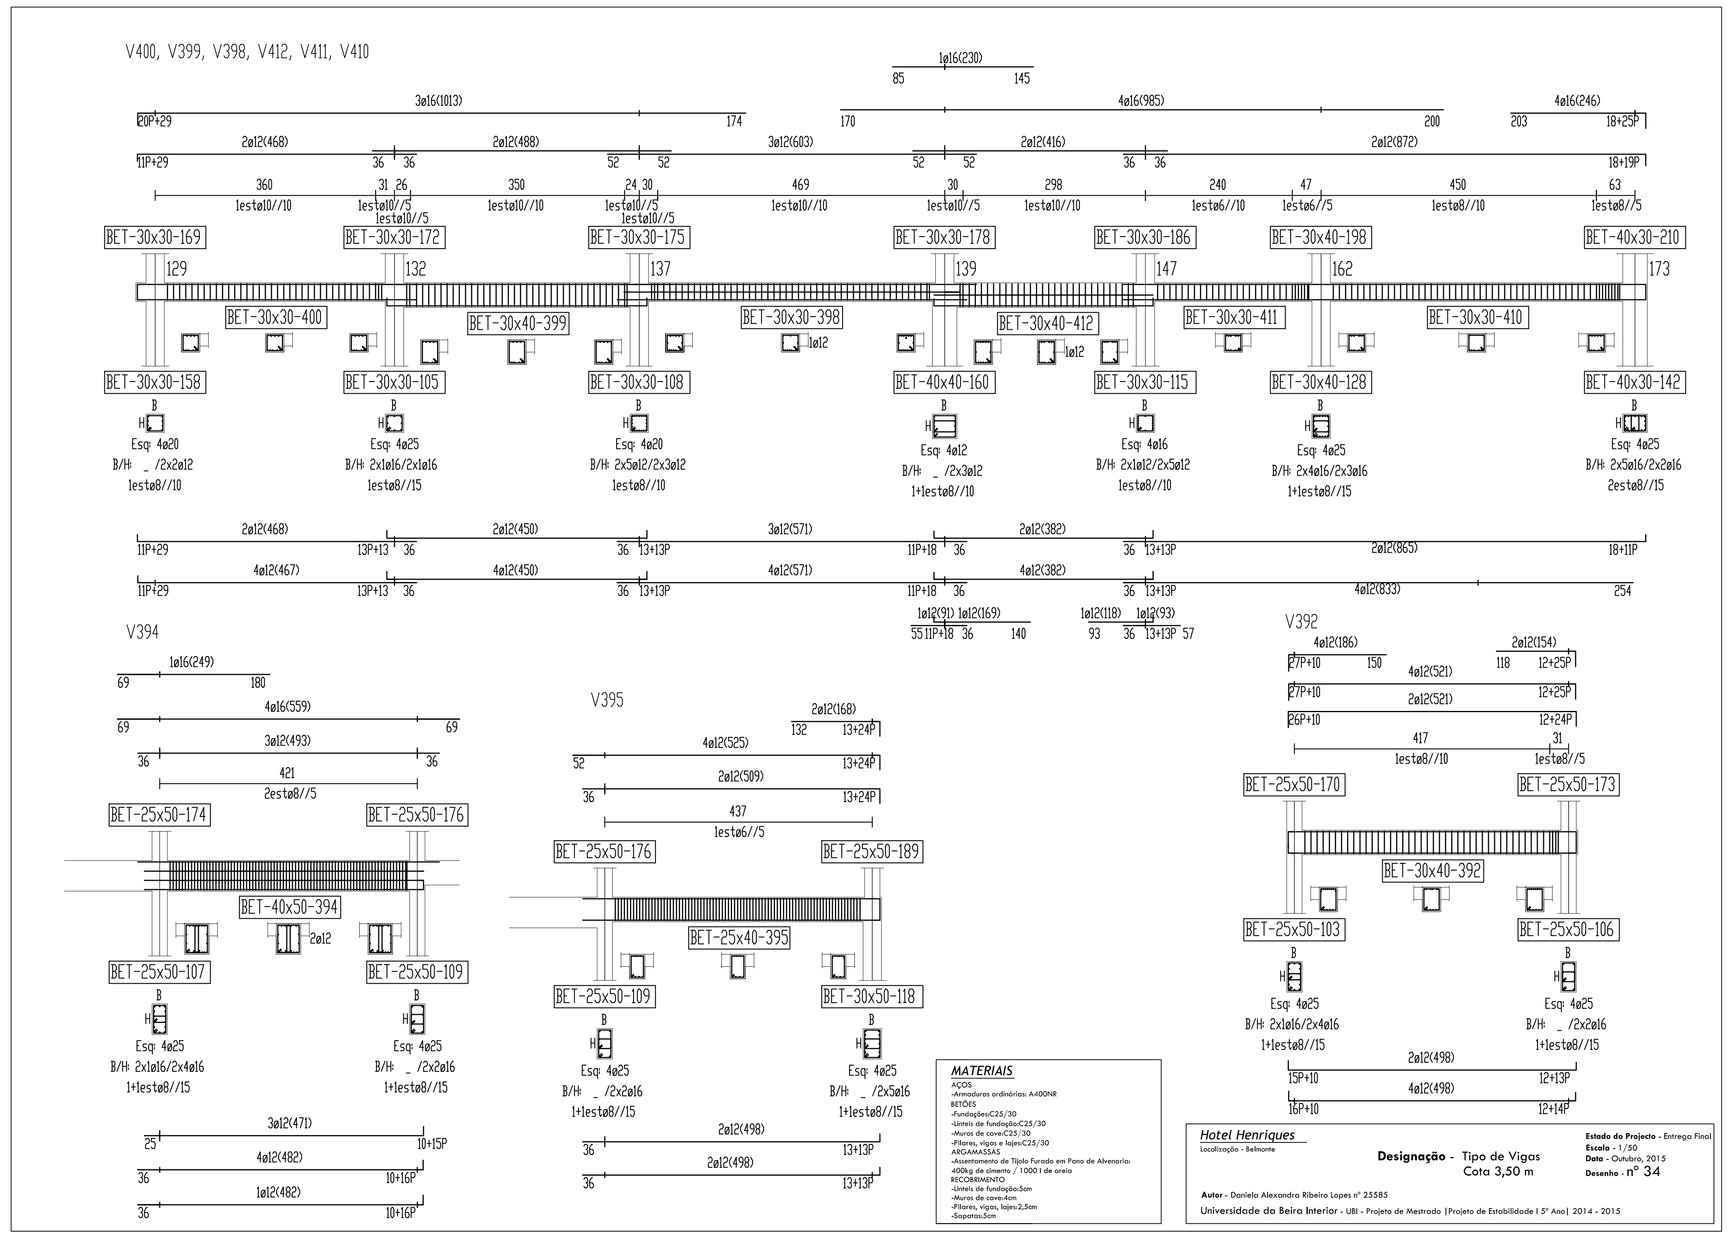
V400, V399, V398, V412, V411, V410
BET-30x30-169
BET-30x30-172
BET-30x30-175
BET-30x30-178
BET-30x30-186
BET-30x40-198
BET-40x30-210
BET-30x30-400
BET-30x40-399
BET-30x30-398
BET-30x40-412
BET-30x30-411
BET-30x30-410
BET-30x30-158
BET-30x30-105
BET-30x30-108
BET-40x40-160
BET-30x30-115
BET-30x40-128
BET-40x30-142
V394
V395
V392
BET-25x50-174
BET-25x50-176
BET-40x50-394
BET-25x50-107
BET-25x50-109
BET-25x50-176
BET-25x50-189
BET-25x40-395
BET-25x50-109
BET-30x50-118
BET-25x50-170
BET-25x50-173
BET-30x40-392
BET-25x50-103
BET-25x50-106
MATERIAIS
AÇOS
-Armaduras ordinárias: A400NR
BETÕES
-Fundações:C25/30
-Lintéis de fundação:C25/30
-Muros de cave:C25/30
-Pilares, vigas e lajes:C25/30
ARGAMASSAS
-Assentamento de Tijolo Furado em Pano de Alvenaria:
400kg de cimento / 1000 l de areia
RECOBRIMENTO
-Lintéis de fundação:5cm
-Muros de cave:4cm
-Pilares, vigas, lajes:2,5cm
-Sapatas:5cm
Hotel Henriques
Localização - Belmonte
Designação - Tipo de Vigas
Cota 3,50 m
Estado do Projecto - Entrega Final
Escala - 1/50
Data - Outubro, 2015
Desenho - nº 34
Autor - Daniela Alexandra Ribeiro Lopes nº 25585
Universidade da Beira Interior - UBI - Projeto de Mestrado [Projeto de Estabilidade I 5º Ano] 2014 - 2015