


ALÇADO NORDESTE

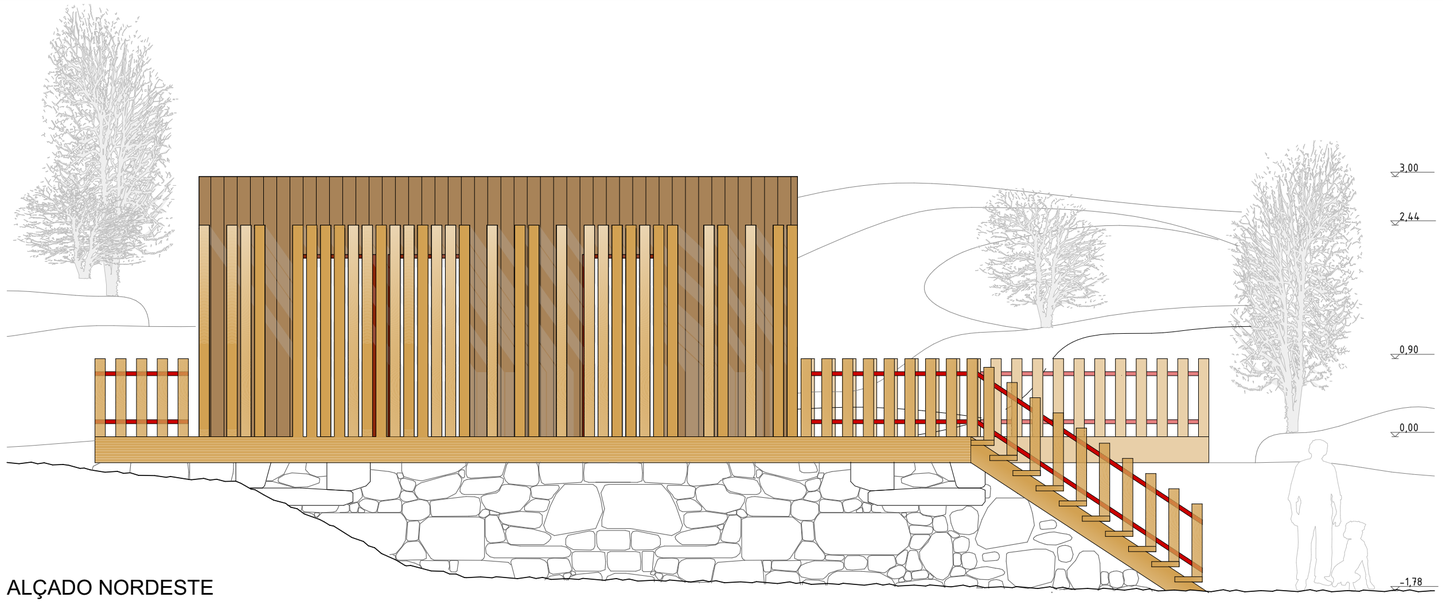


ALÇADO SUDOESTE




ALÇADO SUDESTE

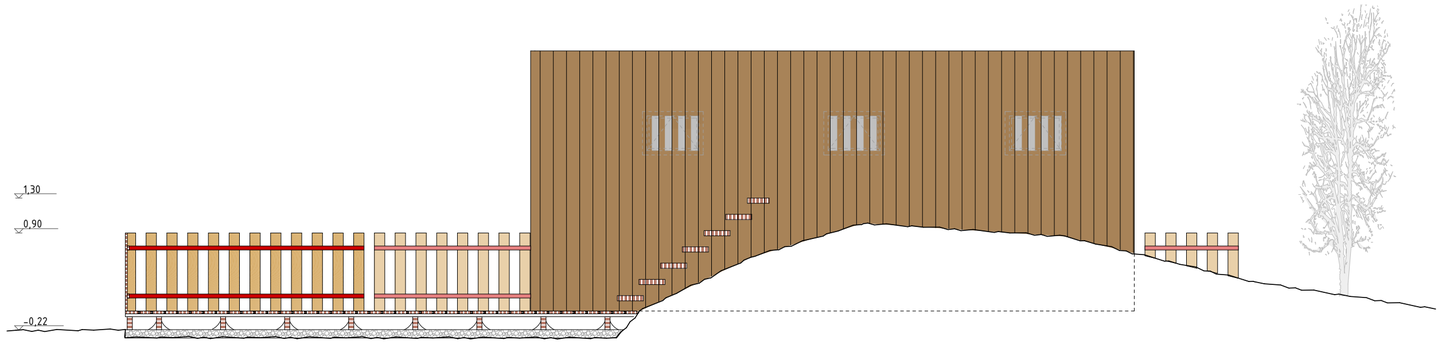


ALÇADO NOROESTE

LEGENDA/NOTAS

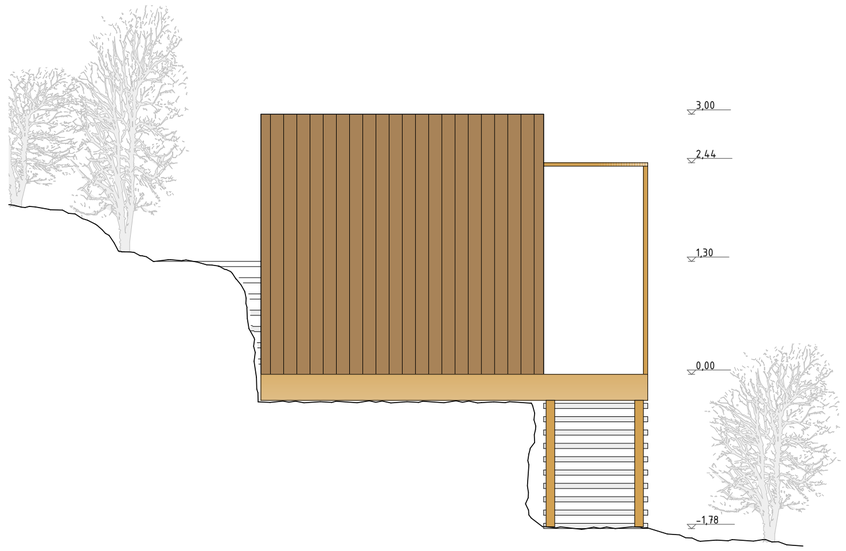0 1 2 4

COTAS E MEDIDAS EM METROS

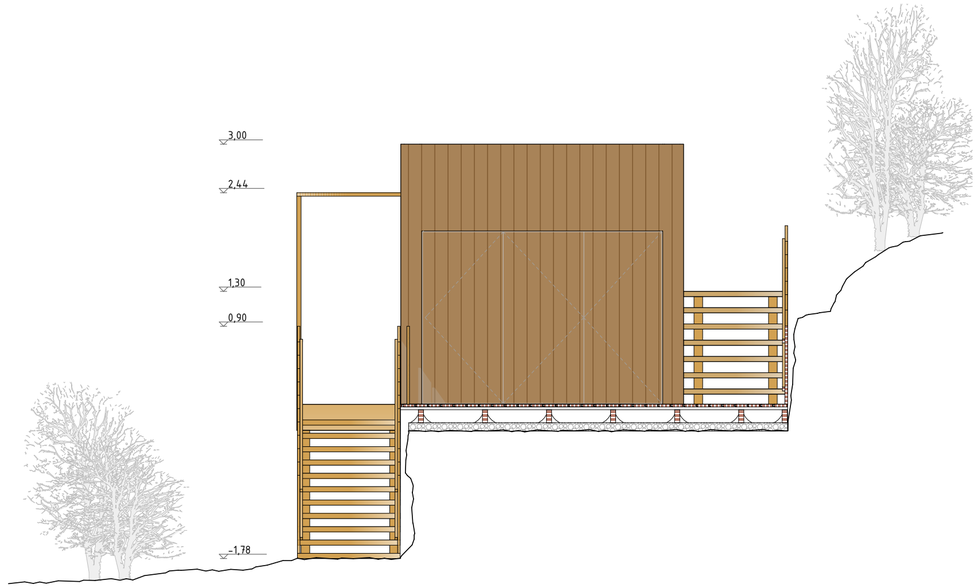MEDIDAS SUJEITAS A RETIFICAÇÃO EM OBRA

Designação

**Instalações Sanitárias** Alçados

Escala **1/50**

Folha **6.4**

Ripado de Madeira

Ripado de madeira (corte)

Isolamento Termico/Acústico

Terreno (corte)

Granito (Vista)

Regularização em Betão (Corte)

**César Miguel do Adro Tacheiro, nº 24266**

**"O MOINHO DO MEU AVÔ"**

**Reabilitação dos Moinhos Hidráulicos para Habitações de Turismo Rural, Sanfins (Valpaços)**

**Mestrado Integrado em Arquitectura** **Universidade da Beira Interior** **Covilhã, Fevereiro de 2016**

Parque Temático Molinológico SANFINS