


CORTE

CORTE

CÉLULAS FOTOVOLTAICAS  
PAINÉIS FOTOVOLTAICOS

CÉLULAS FOTOVOLTAICAS  
PAINÉIS FOTOVOLTAICOS

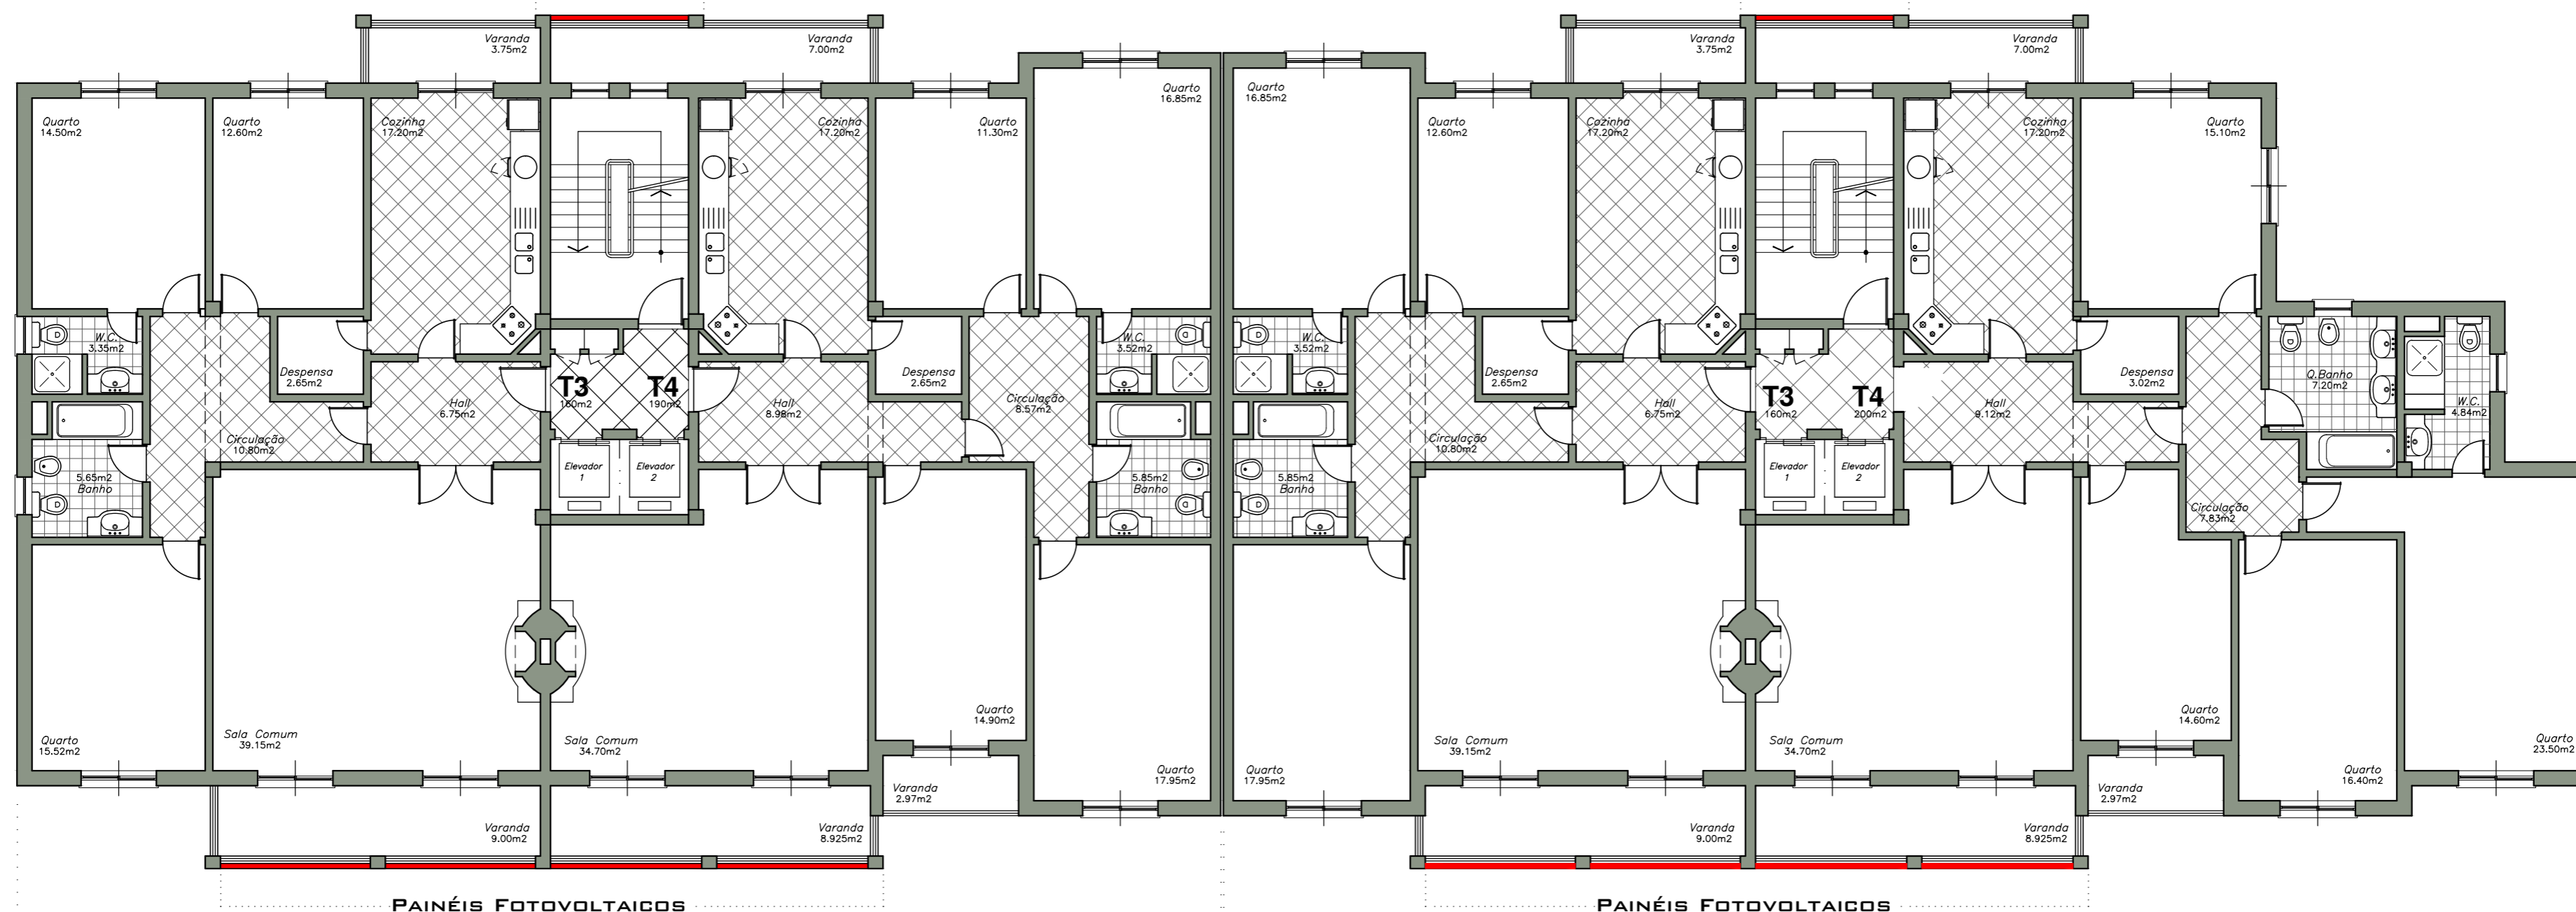

EDIFÍCIO 1

EDIFÍCIO 2

INTEGRAÇÃO DA TECNOLOGIA FOTOVOLTAICA NA ARQUITECTURA  
REABILITAÇÃO DE FACHADAS DE EDIFÍCIO HABITACIONAL

FILPE CASTELEIRO DE OLIVEIRA  
UBI - ARQUITECTURA - MESTRADO INTEGRADO

PLANTA DO ANDAR TIPO - TIPOLOGIAS T3 E T4

ESCALA: 1:100  
OUTUBRO\_2011

3