


Terrazzo

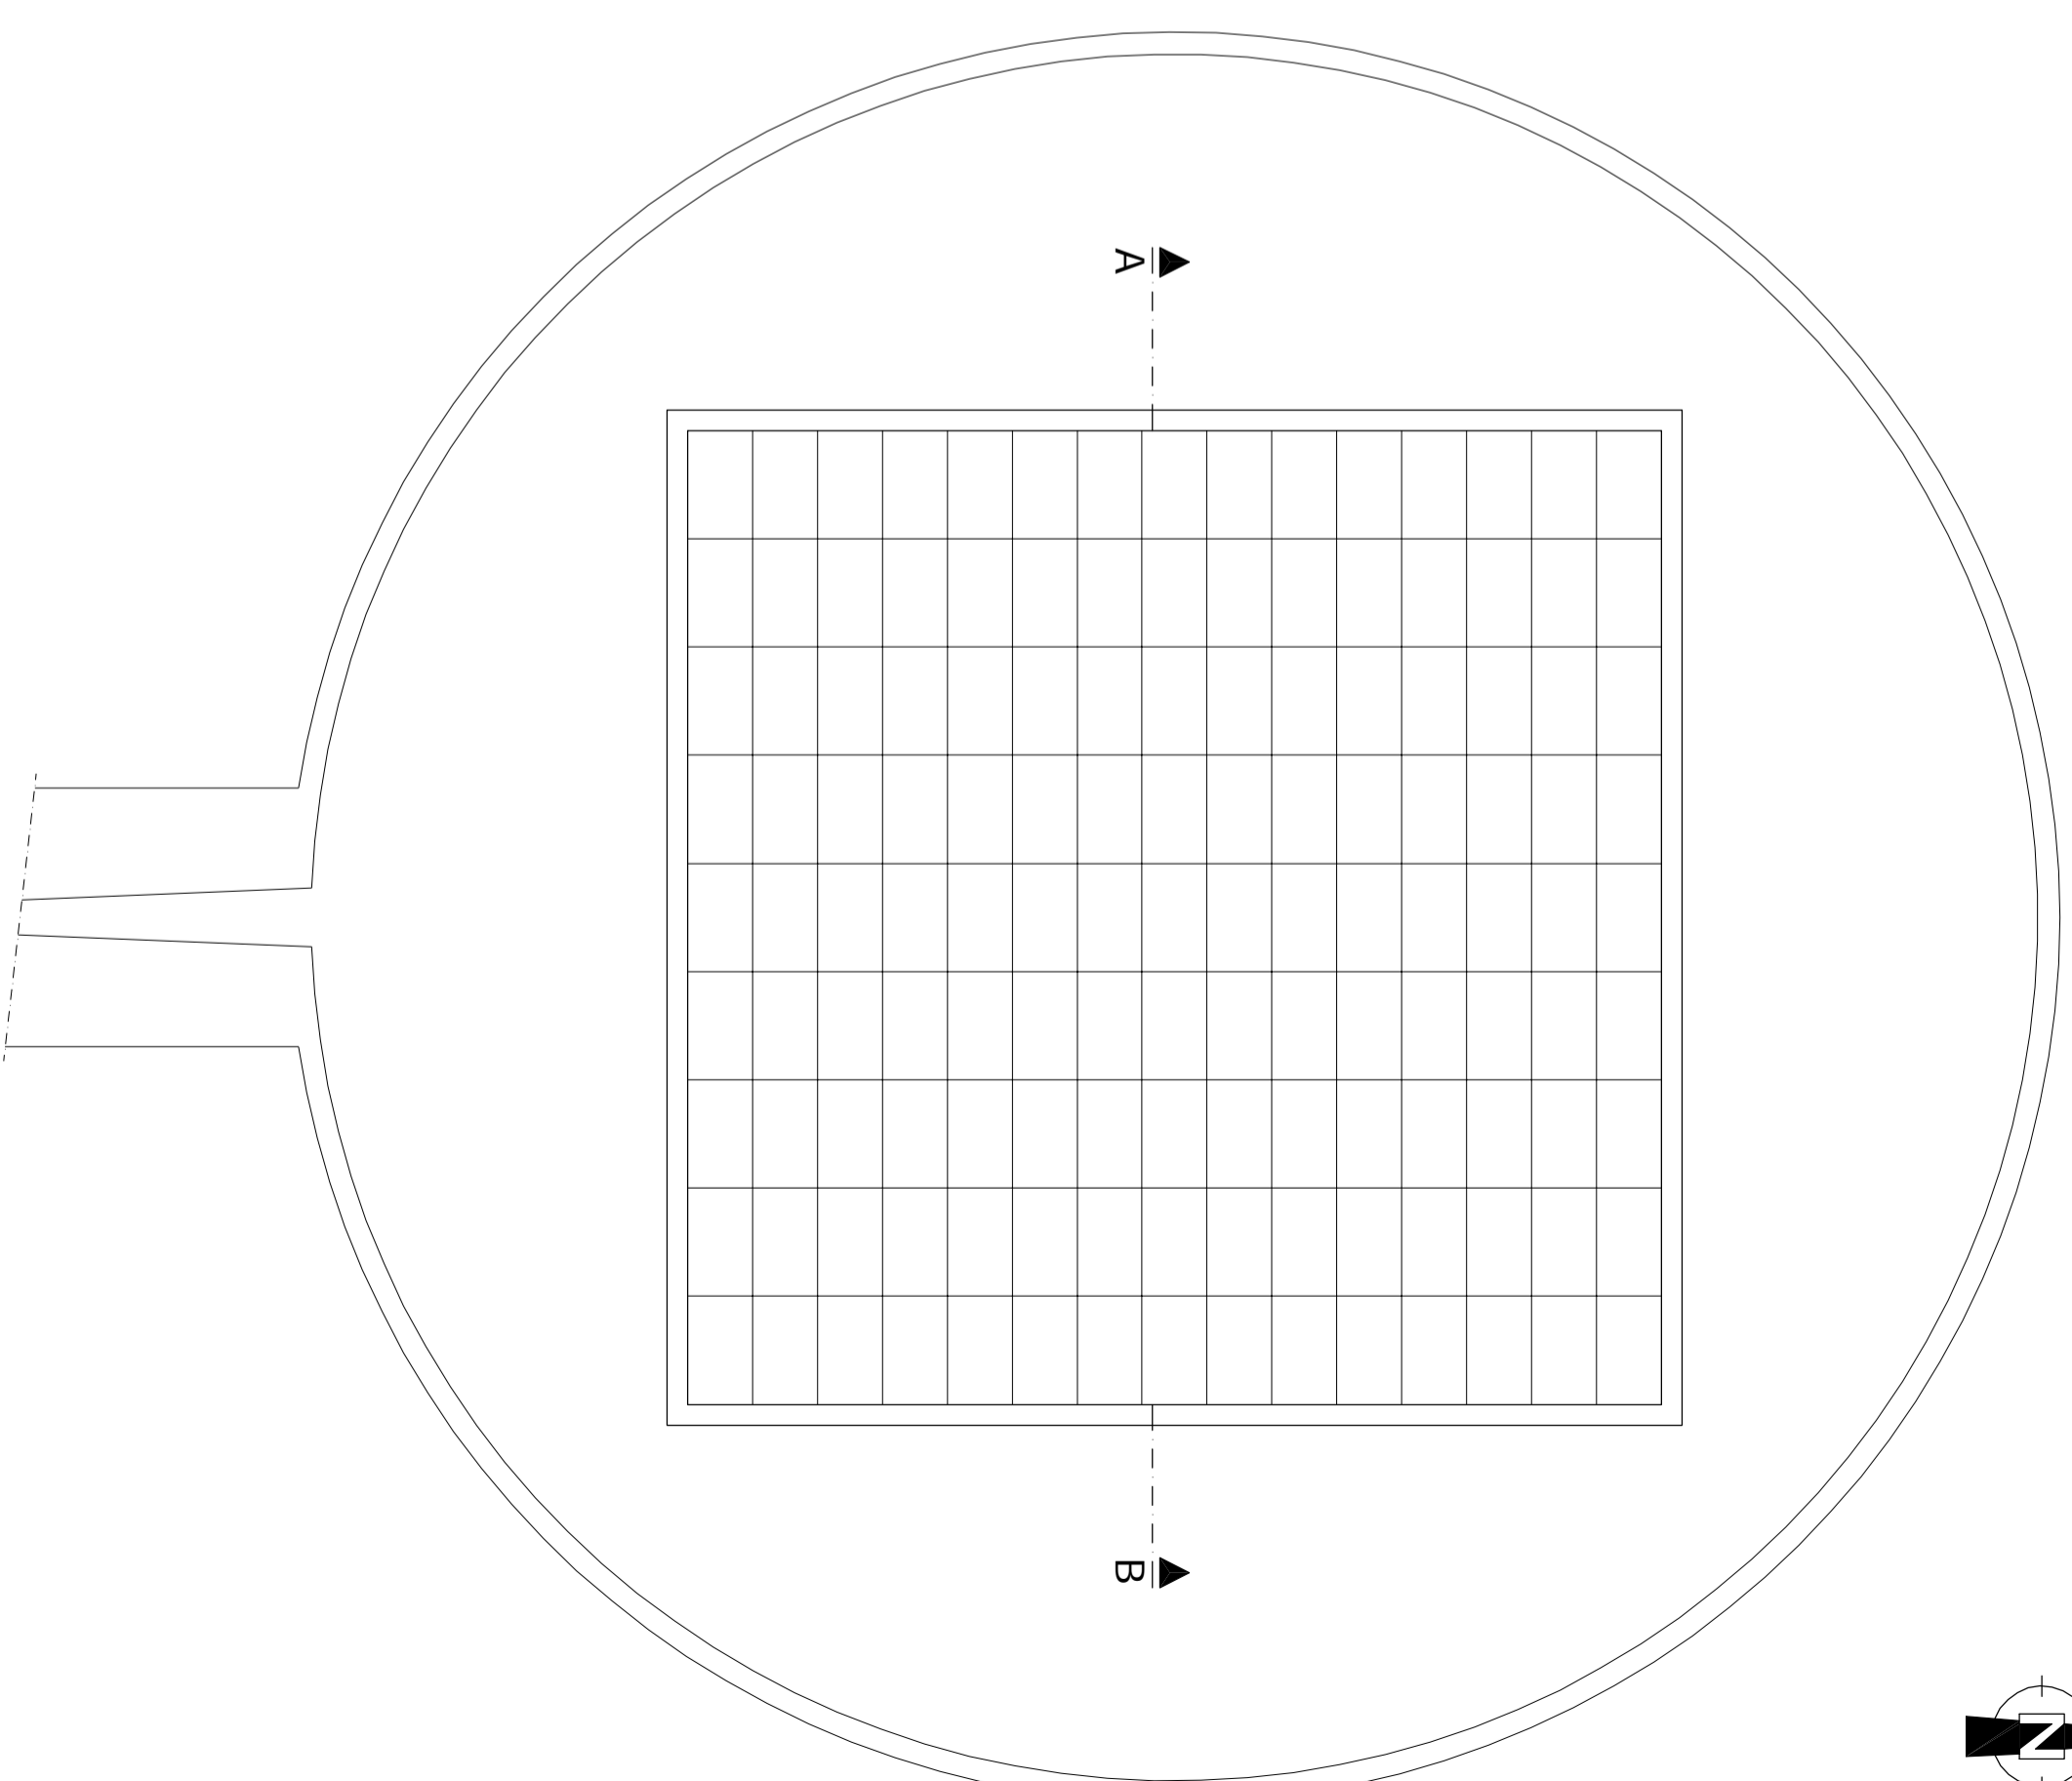

Cobertura

Disserçogão:

CASA RUBIK _ Domínio sobre a luz

Data:

Outubro | 2010

Contém:

Planta do Terrazzo e Cobertura

Escala:

1/100

Orientador:

Prof. Doutor Luís Miguel Moreira Pinto

Número:

Realizado por:

Philippe Marques Pais UBI _ Grau de Mestre em Arquitectura