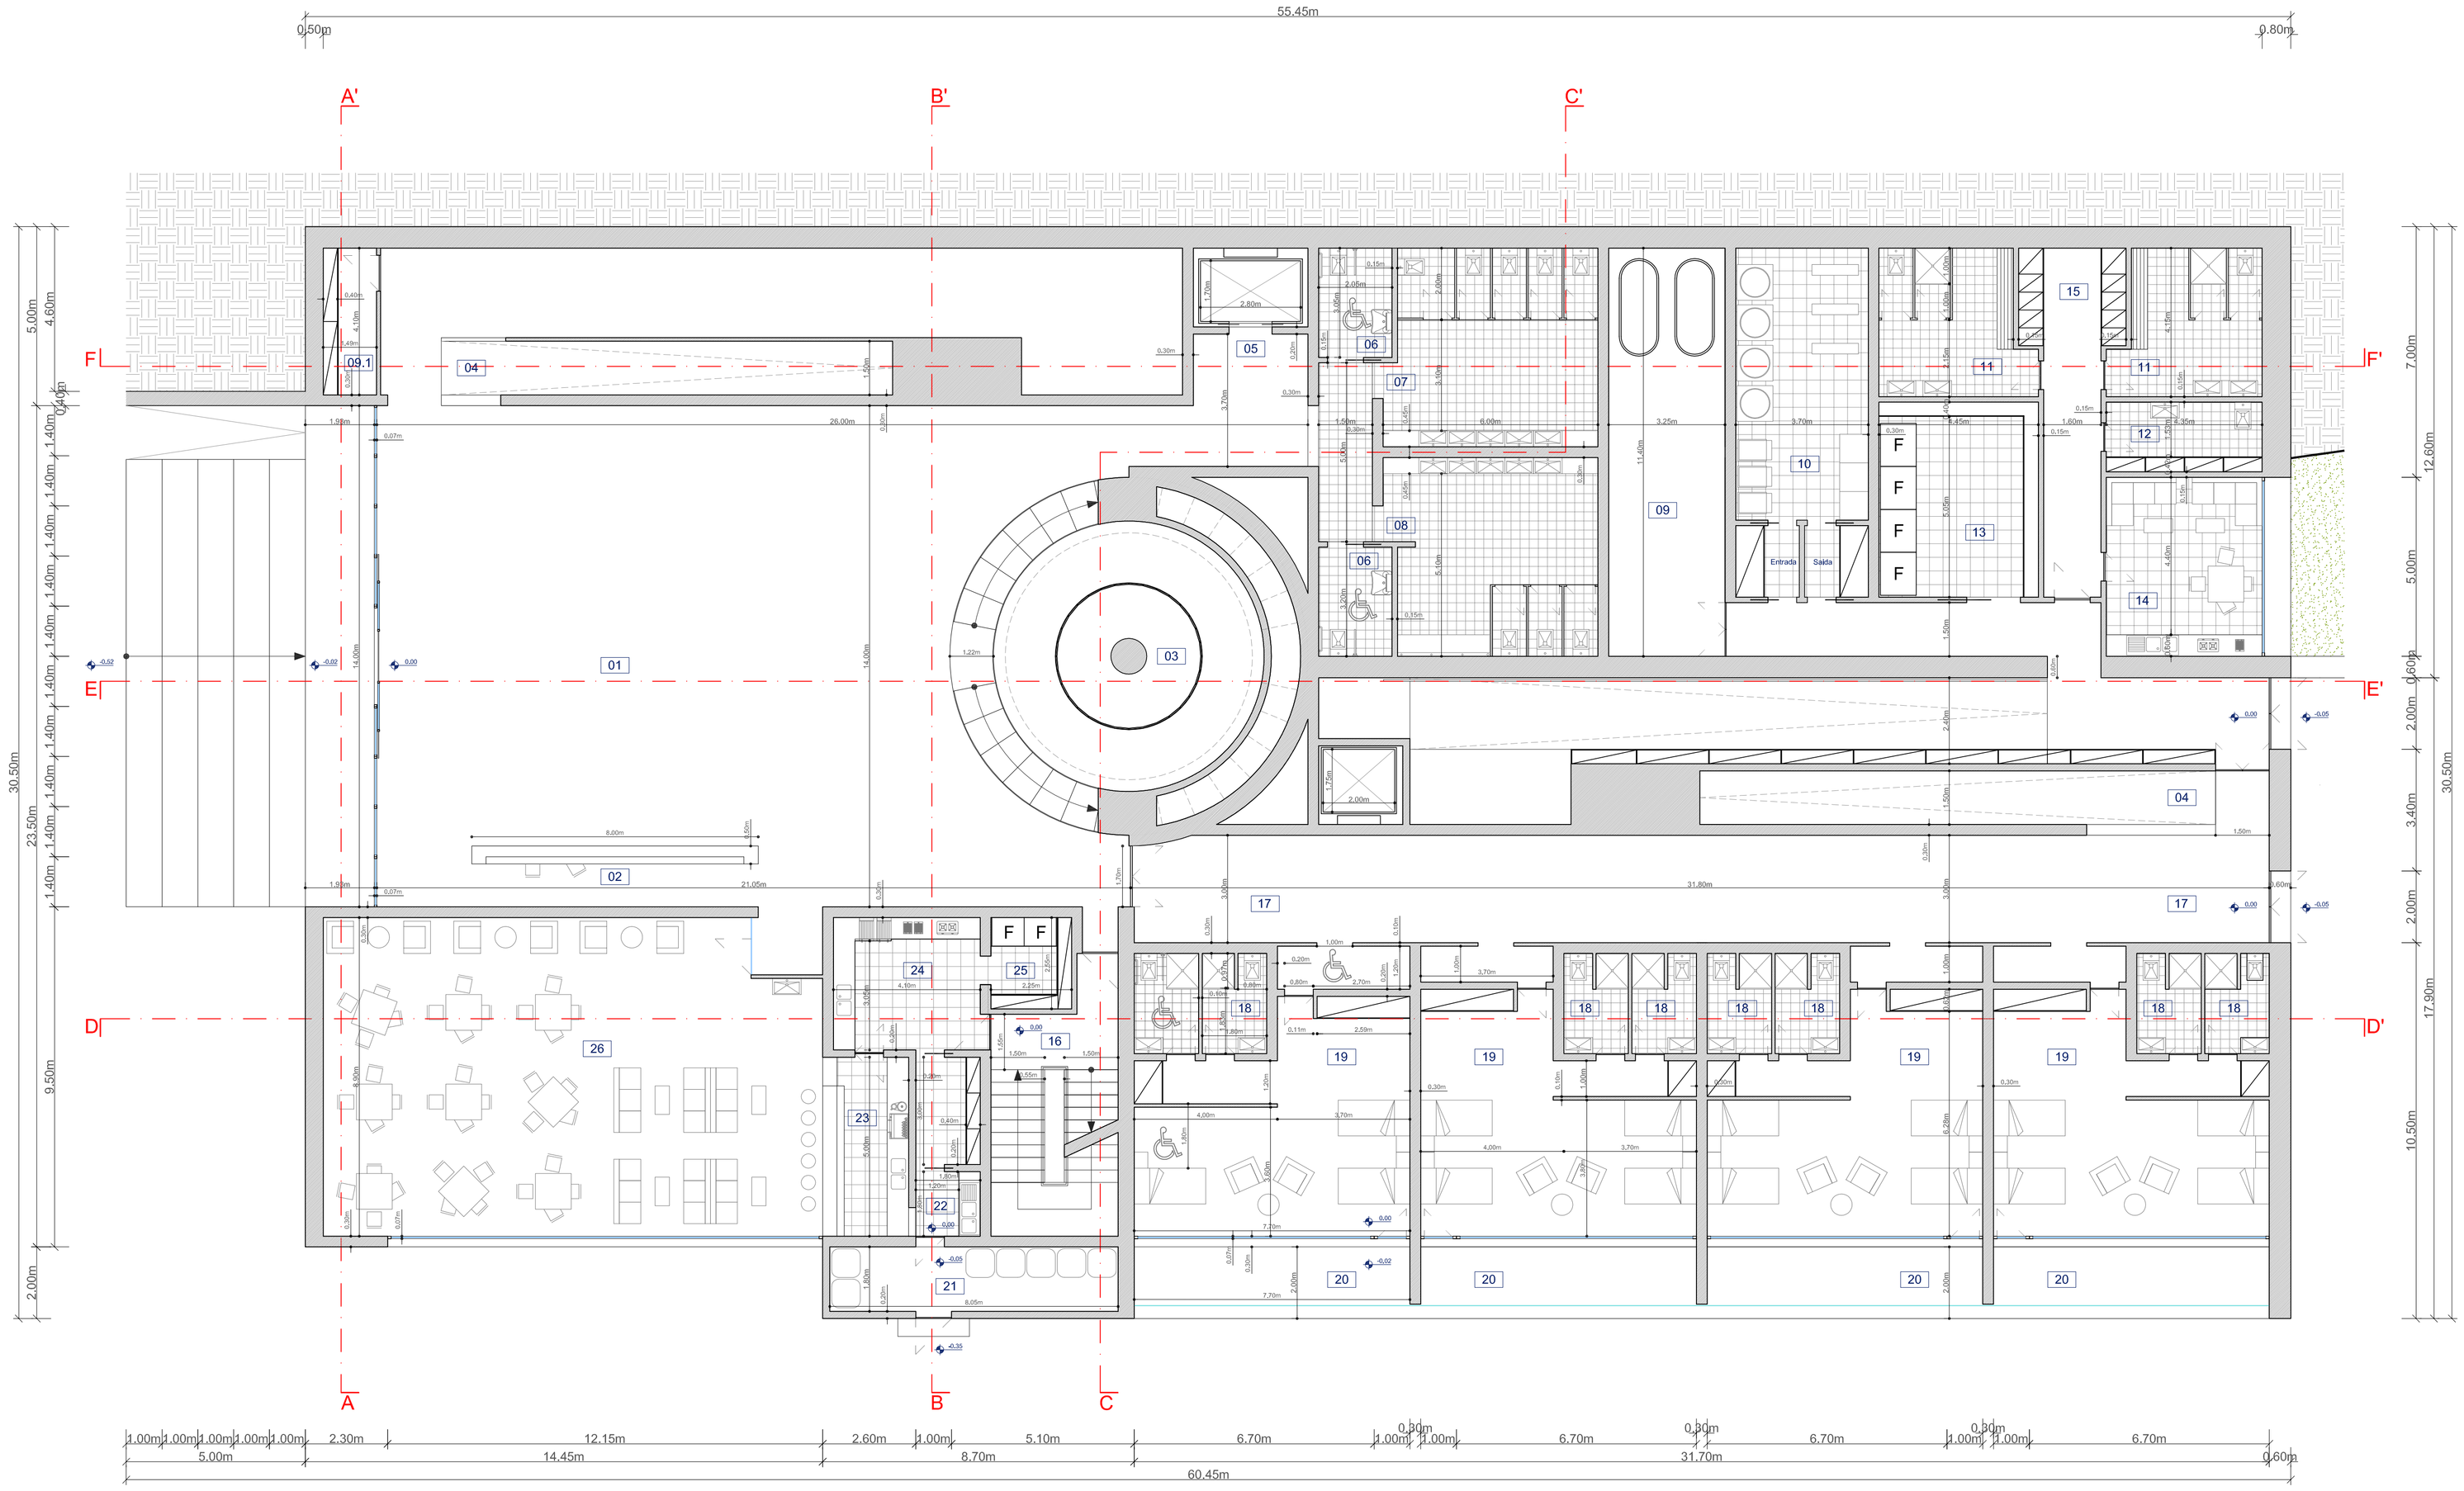

Planta do piso 0

Quadro de Áreas:

Área de implantação do edifício:	1732.30 m2
Total área bruta:	3546.90 m2
Área bruta do piso -1:	152.30 m2
Área bruta do piso 0:	1732.30 m2
Área bruta do piso 1:	1662.30 m2

Quadro de Áreas / Espaços:

Hall de entrada:

01	Hall principal	299.00 m2
02	Recepção	13.60 m2
03	Planetário (capacidade 32 pessoas)	35.50 m2
04	Acesso vertical (rampa)	
05	Elevador (público)	
06	I.s. público (acessibilidades)	6.30 m2
07	I.s. público (feminino)	32.00 m2
08	I.s. público (masculino)	32.00 m2

Zonas técnicas do serviço:

09	Zona técnica / Arrumos	37.00 m2
09.1	Zona técnica / Arrumos	6.10 m2
10	Lavandaria	36.00 m2
11	I.s. serviço (balneários)	16.50 m2
12	I.s. serviço (apoio de limpeza)	8.50 m2
13	Armazém (produtos alimentares)	24.30 m2
14	Sala de repouso (serviço)	21.80 m2
15	Corredor de serviço com cacifos	19.40 m2
16	Acesso vertical de serviço (escadas)	
16.1	I.s. serviço (uso misto)	5.70 m2

Unidades de alojamento Piso 0:

17	Circulação comum	112.30 m2
Quarto para 4 pessoas (piso 0):		
18	I.s. (duas por U.A.)	5.00 m2
19	Quarto c/ 4 camas	45.00 m2
20	Varanda	14.30 m2
Total:		69.30 m2

Restaurante / Bar:

21	Zona temporária p/ lixo	14.50 m2
22	Copa suja / Arrumos de loiça	9.00 m2
23	Bar	12.00 m2
24	Cozinha	15.20 m2
25	Despensa	5.70 m2
26	Restaurante	120.80 m2

Biblioteca:

27	Biblioteca	163.30 m2
28	Info	
29	Leitura	
30	Zona de computadores	
31	Livros	
32	Zona de som	
33	Zona de vídeo	

Spa:

34	Sala de espera	28.50 m2
35	Arrumos	18.00 m2
36	Recepção do Spa	6.60 m2
37	Balneáreo/ i.s. (feminino)	38.80 m2
38	Balneáreo/ i.s. (masculino)	38.80 m2
39	Lava pés	8.60 m2
40	Sauna feminina	18.20 m2
41	Sauna masculina	18.20 m2
42	Solário	38.60 m2
43	Piscina exterior aquecida (com jacuzzi)	65.00 m2
44	Piscina interior de aquecimento (com jacuzzi)	10.30 m2

Zonas técnicas e acessos:

45	Elevador (técnico)	
46	Gabinete	10.40 m2
47	Escritório	12.70 m2

Unidades de alojamento Piso 1:

48	Circulação comum	75.90 m2
Quarto para 2 pessoas (piso 1):		
49	I.s.	4.80 m2
50	Quarto c/ 2 camas	20.00 m2
51	Varanda	7.00 m2
Total:		31.80 m2

Cobertura:

52	Claraboia
53	Observatório
54	Cobertura vidro (transitável)
55	Cobertura verde (não acessível)

Universidade da Beira Interior
Dissertação de M.I.A.

AUTOR:
Nino Neto Matias, nº 21279

ORIENTADOR:
Prof. Dr. Jacek Tadeusz Krenz

CO-ORIENTADORES:
Arq. Jorge Ramos Jular

DESIGNAÇÃO:
Observatório de Auroras Boreais

LOCALIZAÇÃO:
Rovaniemi, Finlândia

DESCRIÇÃO:
Planta do piso 0

ESCALA:
1/100

DATA:
Outubro 2012

DESENHO:
05