


ALÇADO ESTE

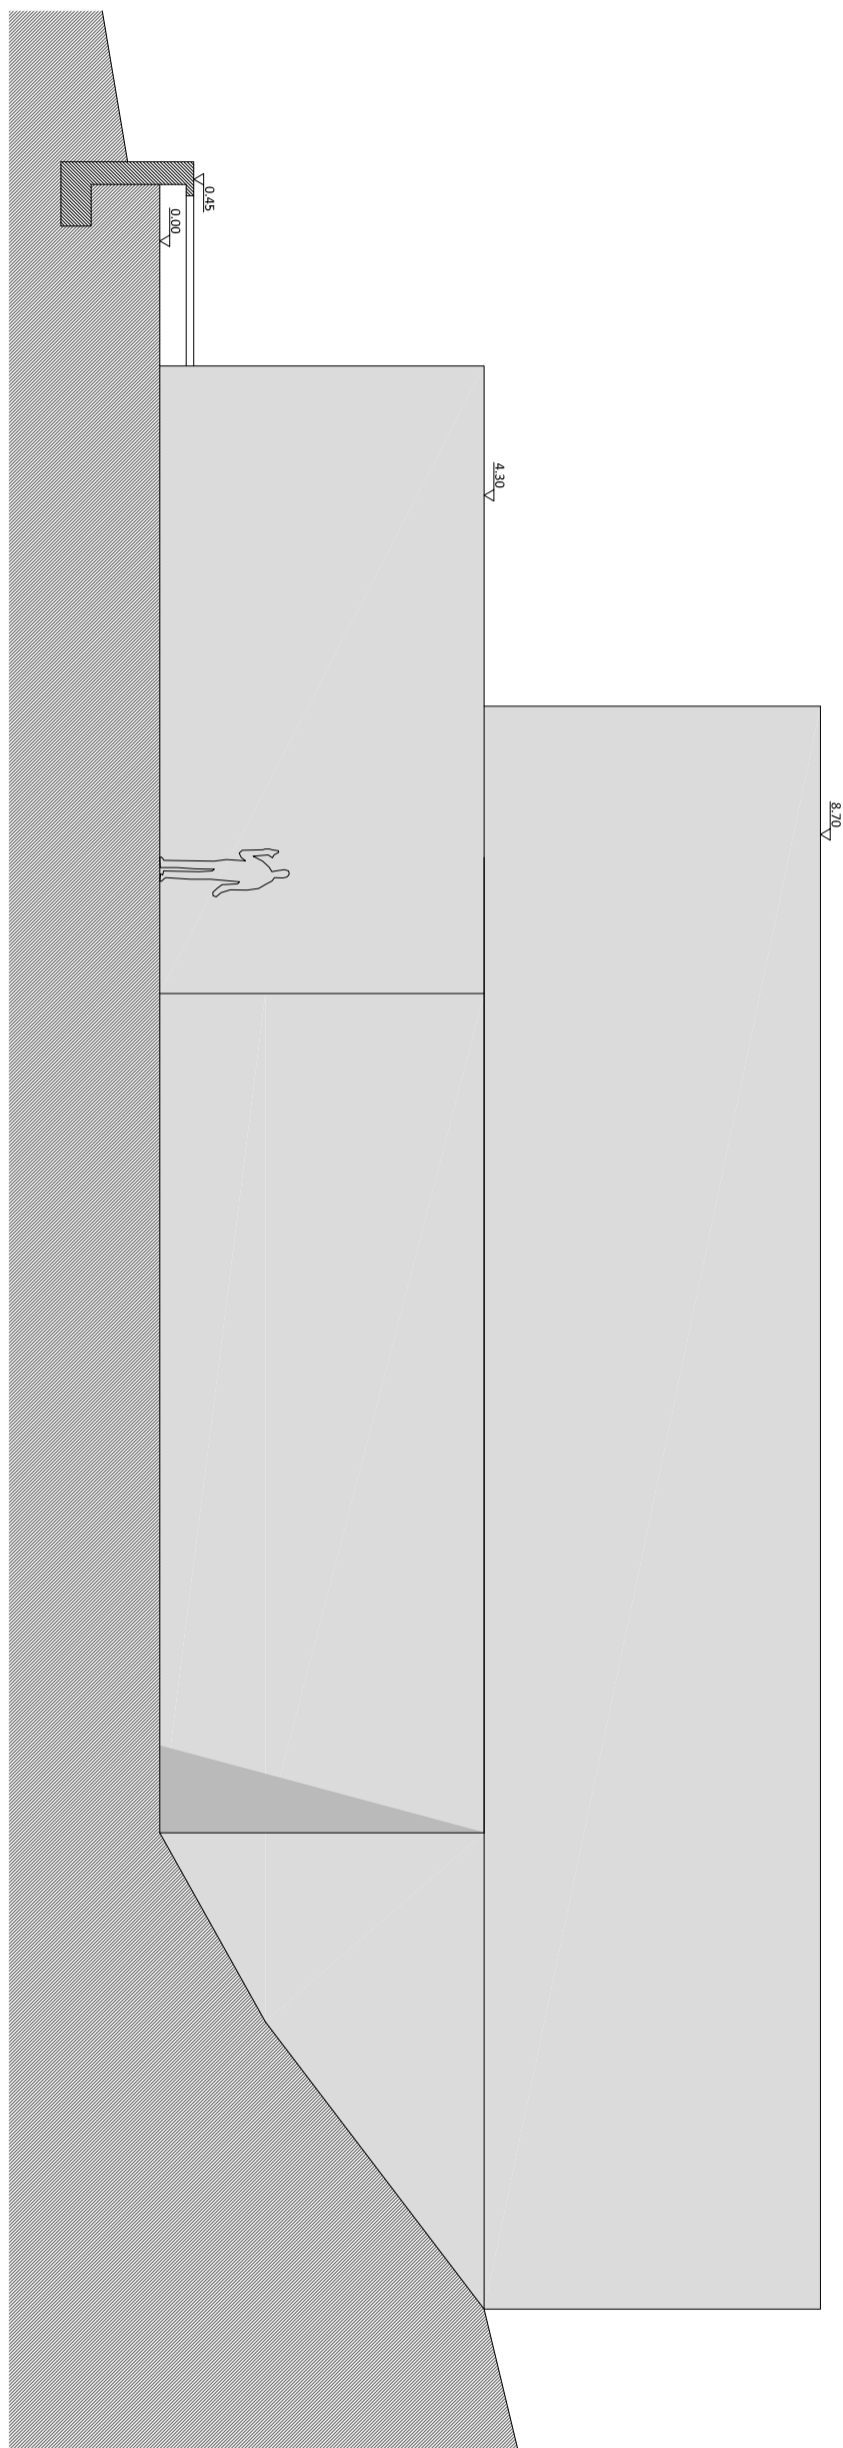

ALÇADO NORTE

TEMPLO CRISTÃO
ALÇADOS
 0 1 3m

DES. N.º 5
 DATA 24.10.2011
 FORMATO 420x594
 ESCALA 1:100

GONÇALVO COSTA