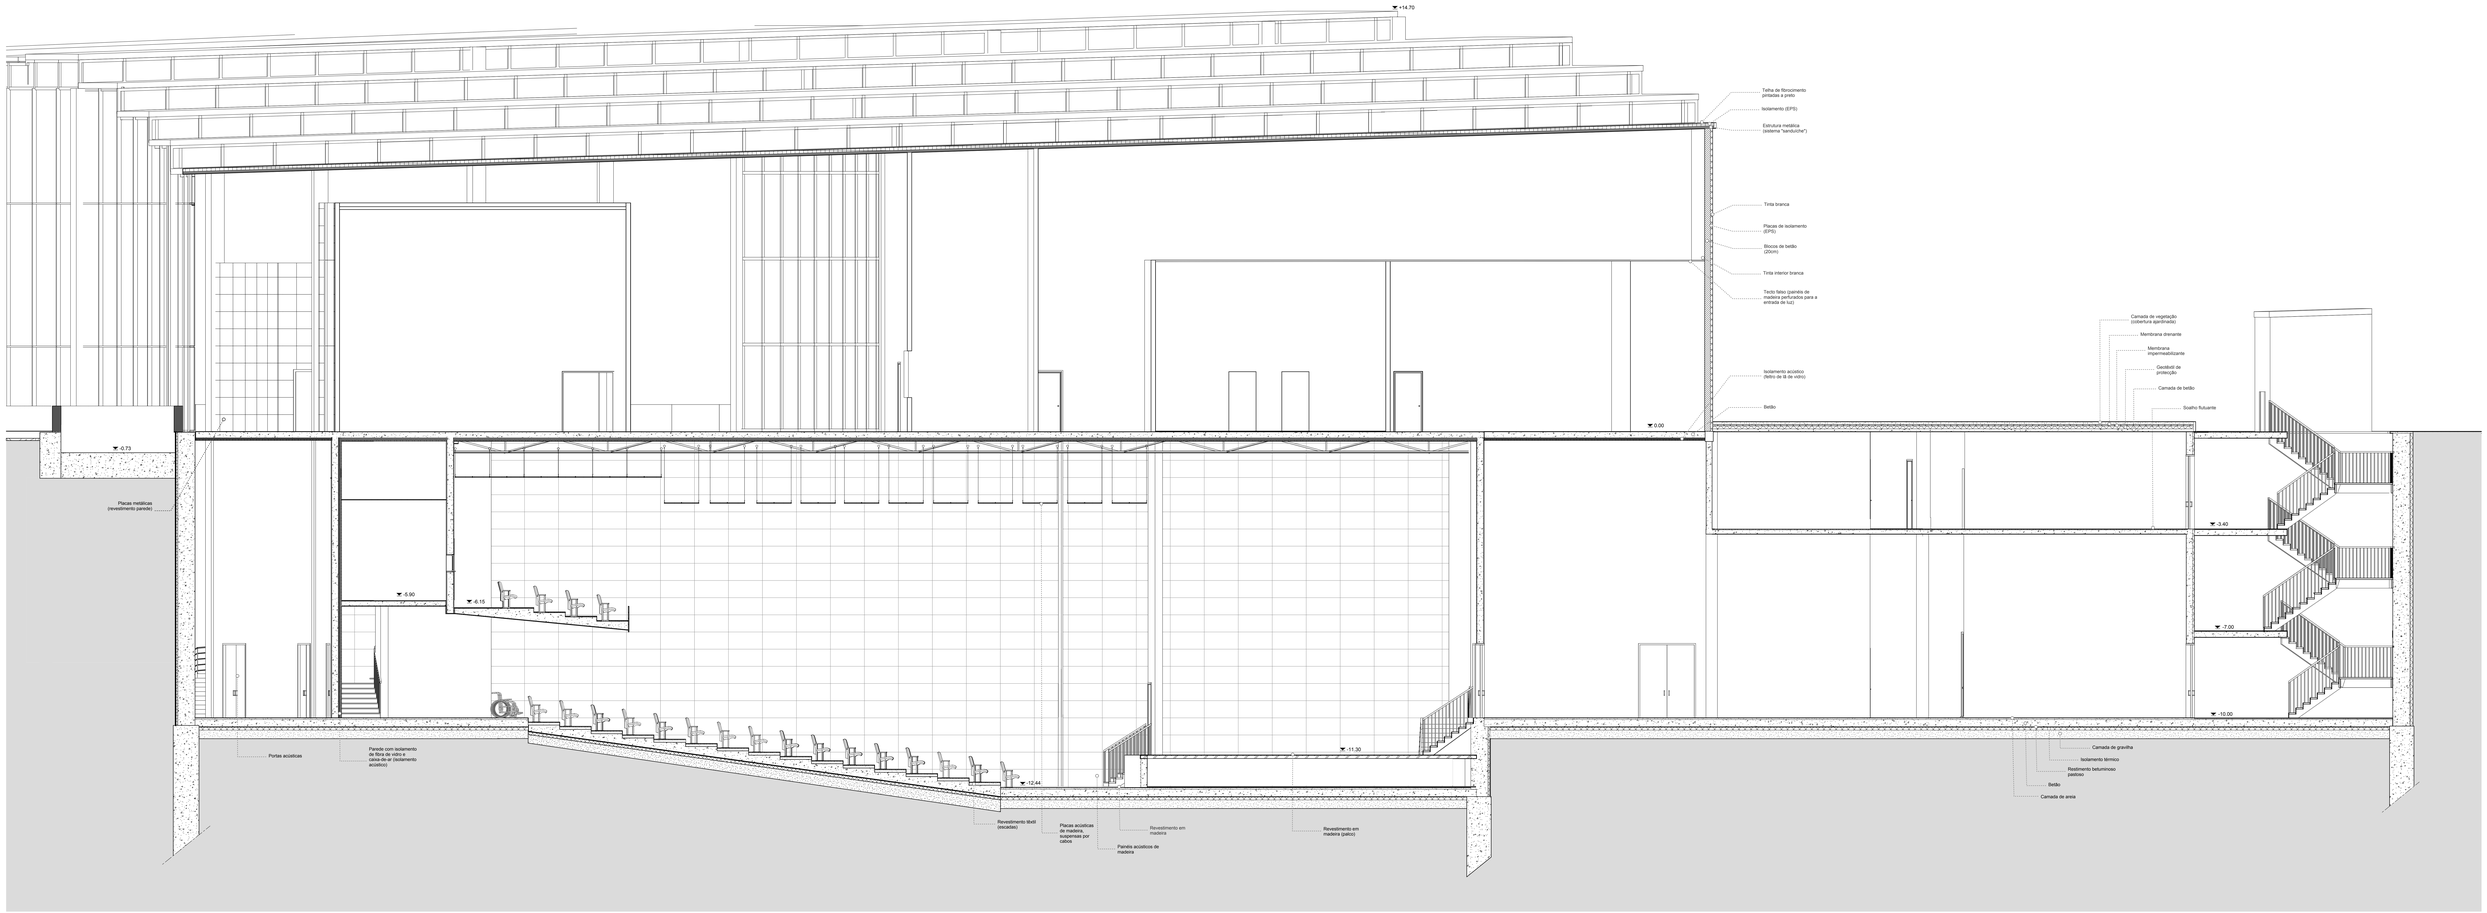

Universidade da Beira Interior

Orientanda: Patrícia Martins Nº 15995

Projecto: *New York Theater City*, proposta para o concurso internacional de ideias

Local: Nova Iorque

Designação:

Corte EF, edifício 1 (sala B)

Escala: 1 : 50

Outubro 2011

Desenho: 16