

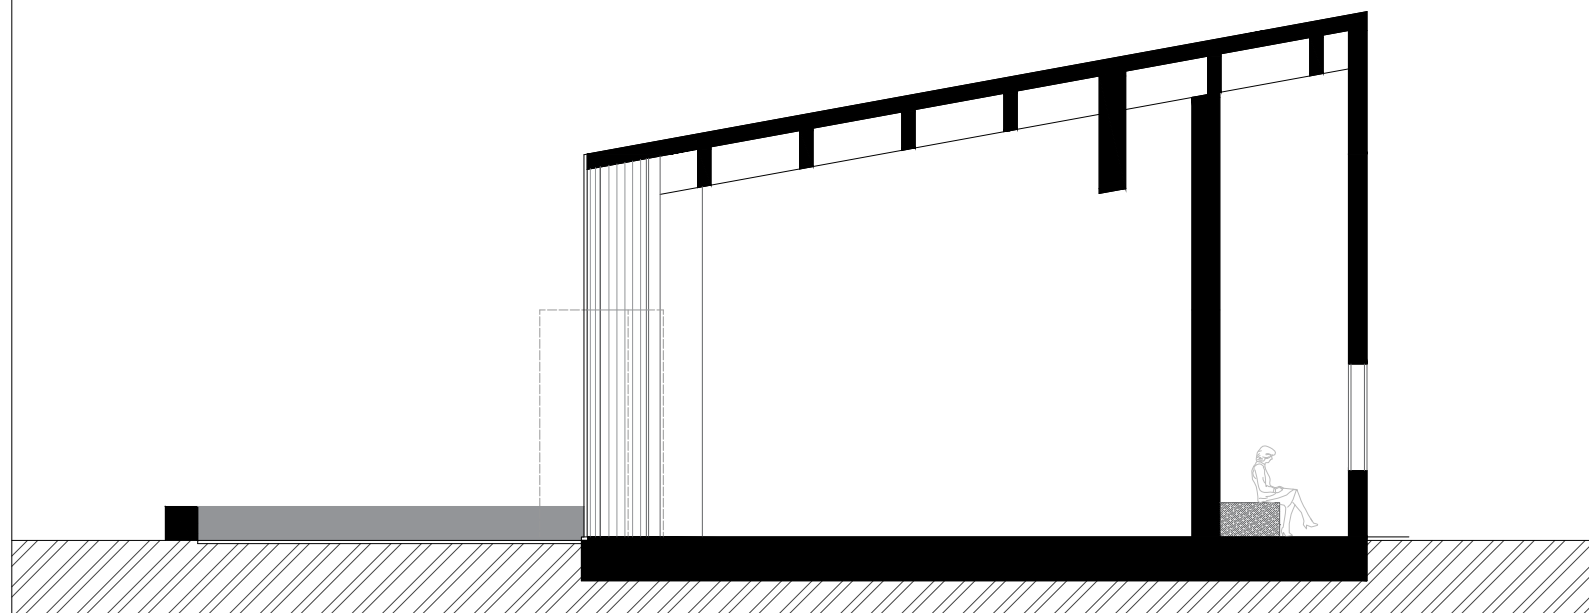


CORTE AA'

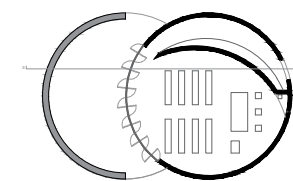

CORTE BB'

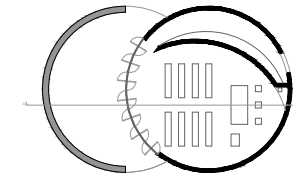

<p>UNIVERSIDADE DA BEIRA INTERIOR</p> <p>MESTRADO INTEGRADO EM ARQUITETURA</p>	<p>DISSERTAÇÃO PARA OBTENÇÃO DO GRAU MESTRE</p> <p>"ARQUITETURA RELIGIOSA: A GEOMETRIA NO PROCESSO CRITATIVO DA CAPELA DO CRUZEIRO"</p>	<p>ESCALA</p> <p>1/100</p>
<p>ORIENTADORA E CO-ORIENTADORA</p> <p>Prof. Doutora Inês Campos</p> <p>Prof. Doutora Ana Maria Martins</p>	<p>DESIGNAÇÃO</p> <p>CORTES AA' E BB'</p>	
<p>DISCENTE</p> <p>Verónica Raquel Rodrigues Francisco</p>	<p>DATA</p> <p>junho de 2019</p>	<p>PÁGINA</p> <p>7</p>