

**INFORMAÇÃO RELATIVA AO EDIFÍCIO:**



<b>Número de Pisos:</b>		<b>4</b>
<b>Ocupação por Piso</b>	<b>Piso</b>	<b>Ocupação</b>
	R/C	Comércio
	1º	Habitação
	2º	Habitação
	3º	Habitação
	4º	—
	5º	—
6º	—	
<b>Largura de fachada:</b>		<b>5,41 m</b>
<b>Época de construção:</b>		<b>Século XIII</b>

**ELEMENTOS DISSONANTES DA FACHADA**

**Vãos:**

- Vãos do piso do rés do chão

**Materiais:**

**Outros:**

- aparelho de ar condicionado;
- Toldo publicitário;
- Cabos de electricidade presos a fachada

**ELEMENTOS MARCANTE DA FACHADA**


**Vãos:**

**Materiais:**

- Cantaria em granito
- Reboco pintado

**Outros:**

- Moldura dos vãos
- Beirado da cobertura
- Gradeamento das varandas;

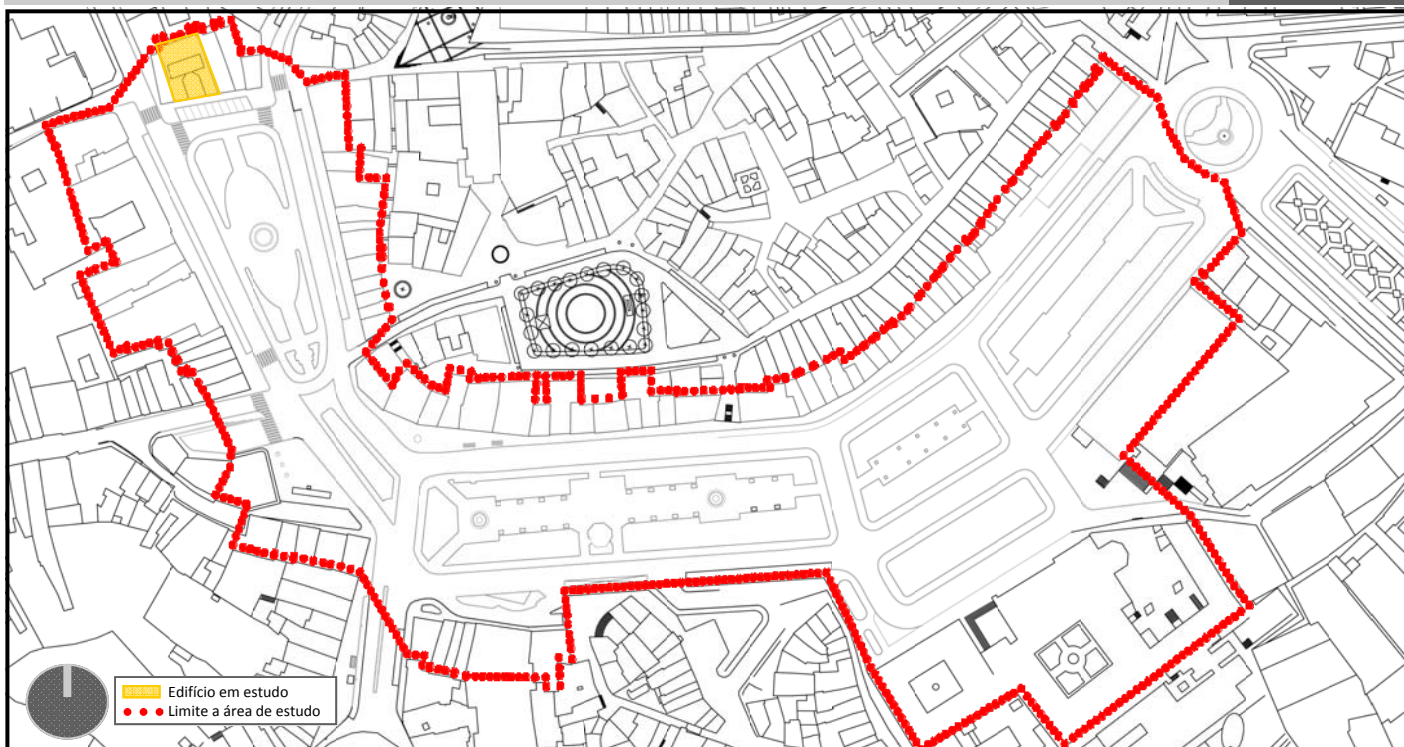

**INFORMAÇÃO RELATIVA AO EDIFÍCIO:**



<b>Número de Pisos:</b>		<b>7</b>
<b>Ocupação por Piso</b>	<b>Piso</b>	<b>Ocupação</b>
	R/C	Comércio
	1º	Escritórios
	2º	Escritórios
	3º	Escritórios
	4º	Escritórios
	5º	Escritórios
	6º	—
<b>Largura de fachada:</b>		<b>15,11 m</b>
<b>Época de construção:</b>		<b>Século XIII</b>

**ELEMENTOS DISSONANTES DA FACHADA**

**Vãos:**

- Vãos do piso do rés do chão

**Materiais:**

- Material da caixilharia dos vãos do r/c

**Outros:**

- aparelho de ar condicionado;
- Toldo publicitário;

**ELEMENTOS MARCANES DA FACHADA**

**Vãos:**




**Materiais:**

- Cantaria em granito
- Reboco pintado

**Outros:**

- Clarabóias
- Moldura dos vãos
- Beirado da cobertura
- Gradeamento das varandas;

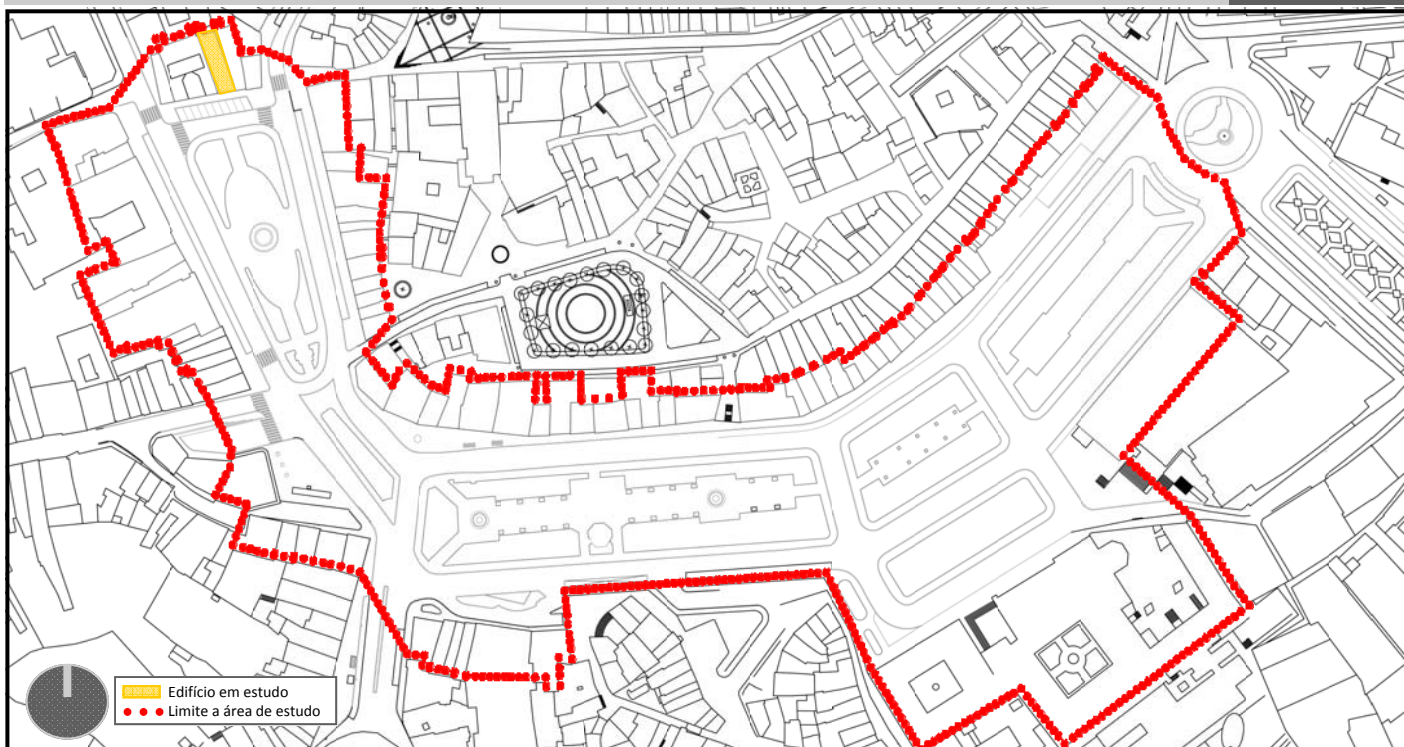

**INFORMAÇÃO RELATIVA AO EDIFÍCIO:**



<b>Número de Pisos:</b>		<b>4</b>
<b>Ocupação por Piso</b>	<b>Piso</b>	<b>Ocupação</b>
	R/C	Comércio
	1º	Escritórios
	2º	Escritórios
	3º	Escritórios
	4º	—
	5º	—
6º	—	
<b>Largura de fachada:</b>		<b>3.69m</b>
<b>Época de construção:</b>		<b>Século XIII</b>

**ELEMENTOS DISSONANTES DA FACHADA**

**Vãos:**

**Materiais:**


- Material da caixilharia dos vãos do r/c

**Outros:**


- Cabos de electricidade presos a fachada

**ELEMENTOS MARCANTE DA FACHADA**

**Vãos:**

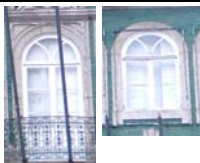


**Materiais:**

- Cantaria em granito
- Mosaico 

**Outros:**

- Clarabóias
- Moldura dos vãos
- Beirado da cobertura
- Gradeamento das varandas;

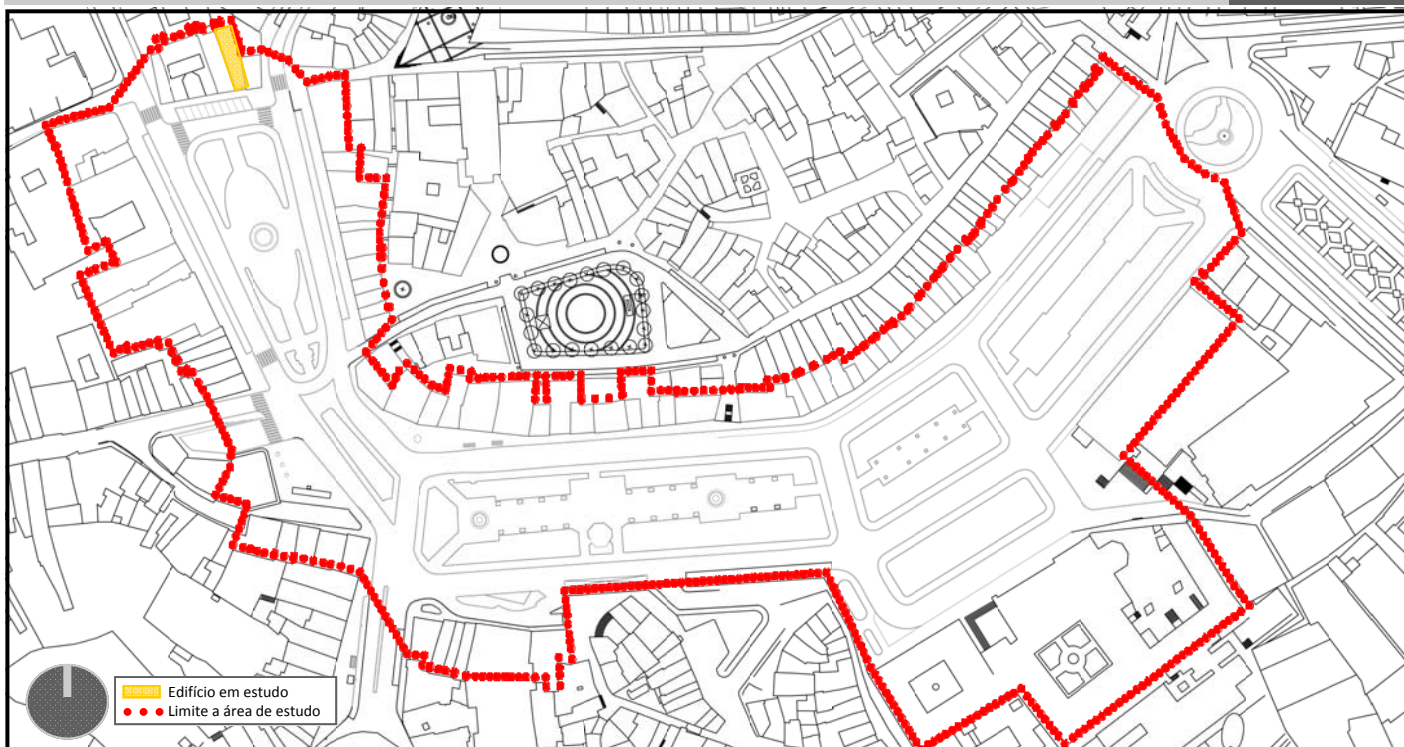

Edifício em estudo  
Limite a área de estudo

**INFORMAÇÃO RELATIVA AO EDIFÍCIO:**



<b>Número de Pisos:</b>		<b>4</b>
<b>Ocupação por Piso</b>	<b>Piso</b>	<b>Ocupação</b>
	R/C	Comércio
	1º	Escritórios
	2º	Escritórios
	3º	Escritórios
	4º	—
	5º	—
6º	—	
<b>Largura de fachada:</b>		<b>3.70m</b>
<b>Época de construção:</b>		<b>Século XIII</b>

**ELEMENTOS DISSONANTES DA FACHADA**

**Vãos:**

- Vãos do piso do rés do chão

**Materiais:**

- Material da caixilharia dos vãos do r/c

**Outros:**

- Toldo publicitário;
- Cabos de electricidade presos a fachada

**ELEMENTOS MARCANTE DA FACHADA**

**Vãos:**




**Materiais:**

- Cantaria em granito
- Mosaico



**Outros:**

- Clarabóias
- Moldura dos vãos
- Beirado da cobertura
- Gradeamento das varandas;

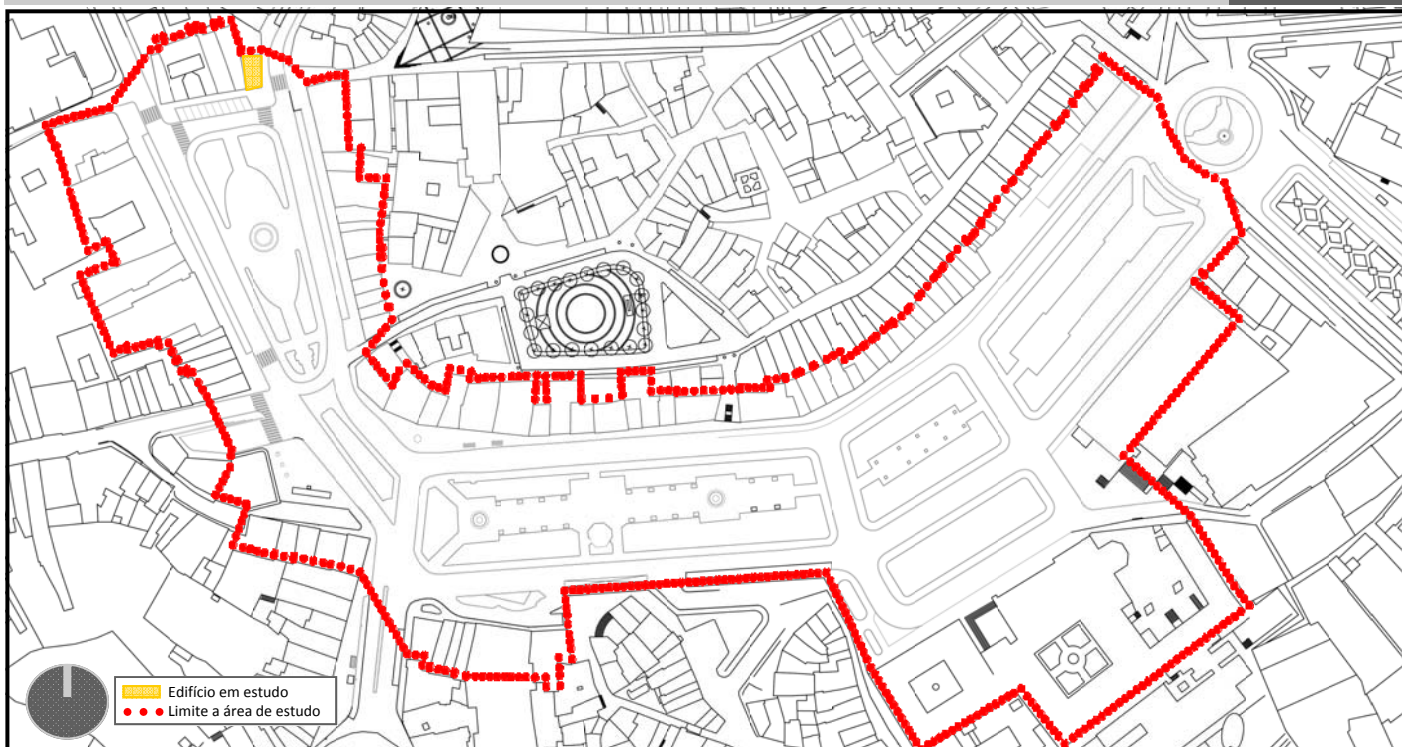

### INFORMAÇÃO RELATIVA AO EDIFÍCIO:



<b>Número de Pisos:</b>		<b>4</b>
<b>Ocupação por Piso</b>	<b>Piso</b>	<b>Ocupação</b>
	R/C	Comércio
	1º	Escritórios
	2º	Escritórios
	3º	Escritórios
	4º	—
	5º	—
	6º	—
<b>Largura de fachada:</b>		<b>3.70m</b>
<b>Época de construção:</b>		<b>Século XIII</b>

### ELEMENTOS DISSONANTES DA FACHADA

#### Vãos:

- Vãos do terceiro piso

#### Materiais:

- Material da caixilharia dos vãos do r/c

#### Outros:

- Toldo publicitário;
- Cabos de electricidade presos a fachada;

### ELEMENTOS MARCANTE DA FACHADA

#### Vãos:



#### Materiais:

- Cantaria em granito
- Mosaico



#### Outros:

- Moldura dos vãos
- Beirado da cobertura
- Gradeamento das varandas;