


SO G

- 1 Calkilharia em ferro pintado do tipo ferro forjado Rai 7031
- 2 Alvenaria em pedra à cã natural
- 3 Vidro
- 4 Policarbonato compacto translúcido

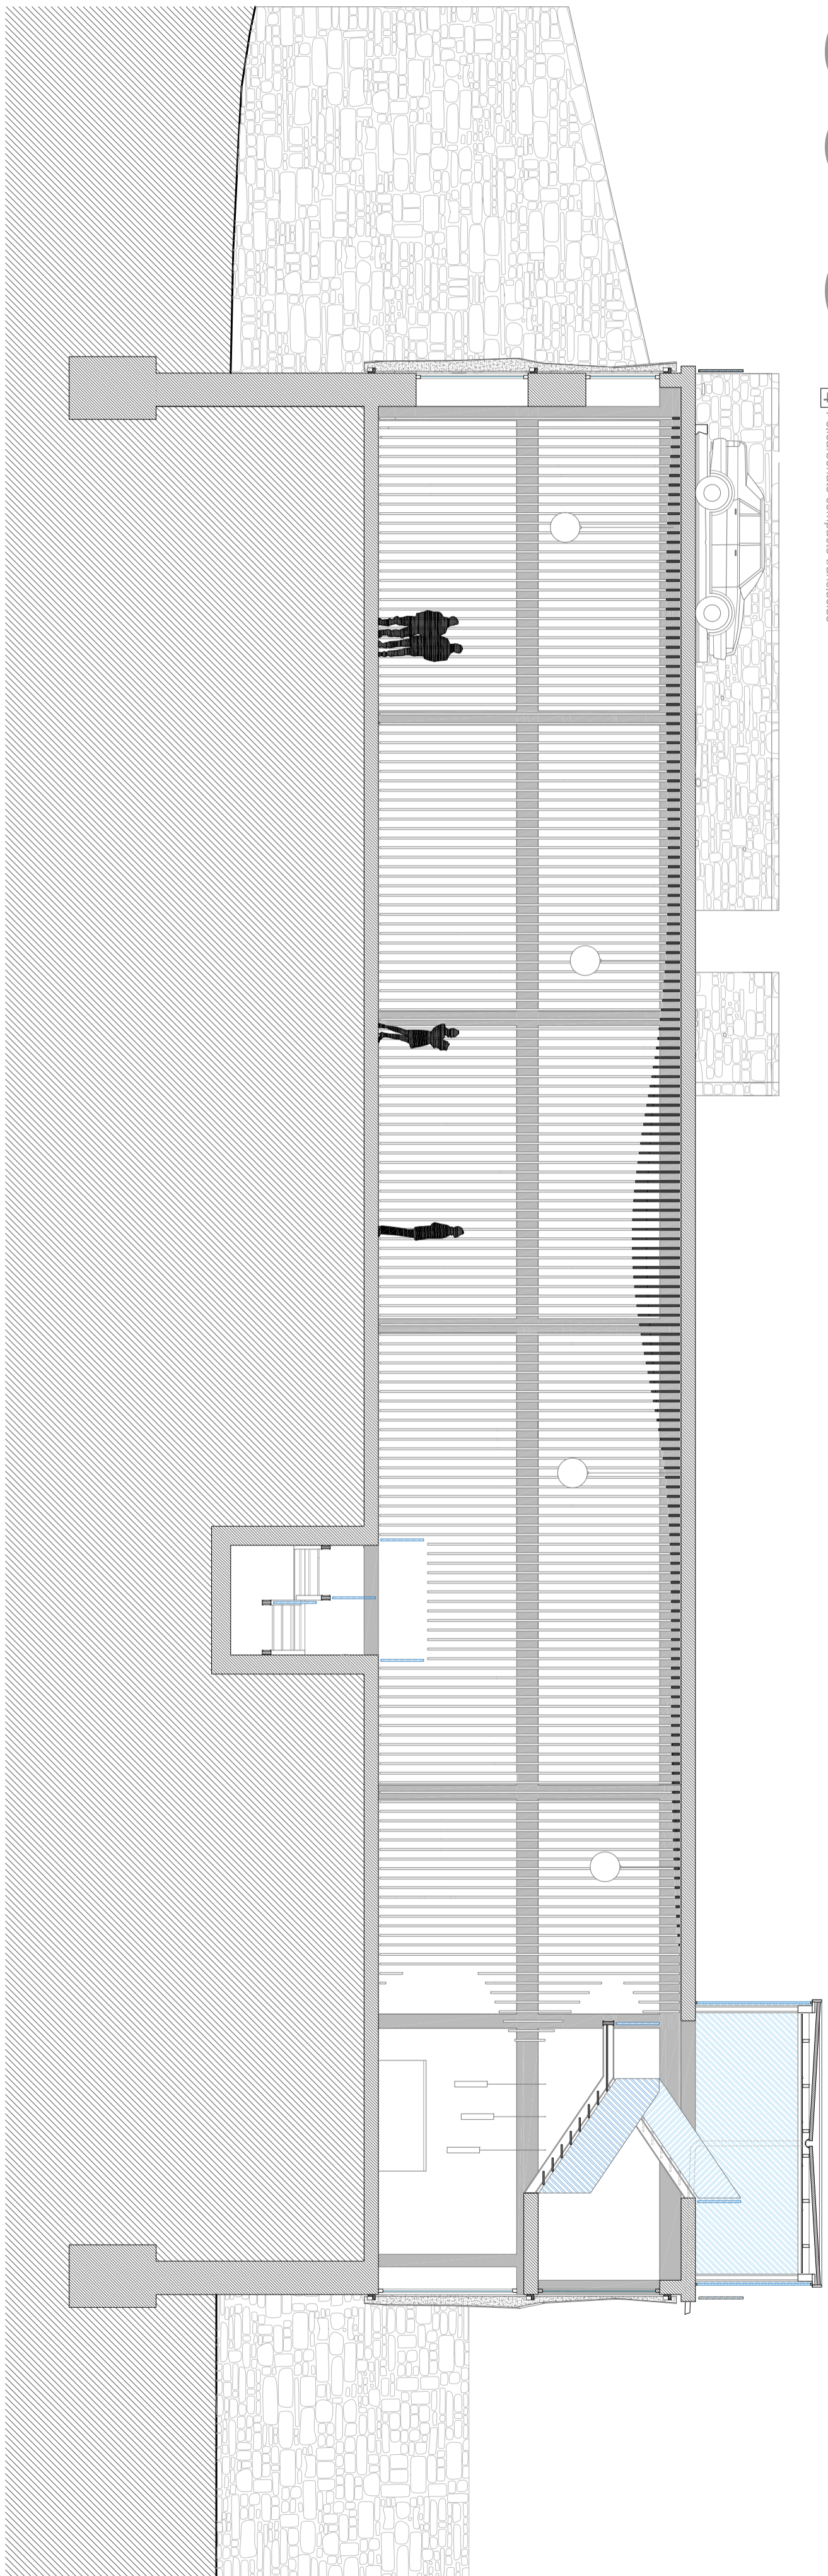

SO H

- 1 Calkilharia em ferro pintado do tipo ferro forjado Rai 7031
- 2 Alvenaria em pedra à cã natural
- 3 Vidro
- 4 Policarbonato compacto translúcido