




CORTE AA'



ALÇADO POENTE



ALÇADO NASCENTE INTERMÉDIO

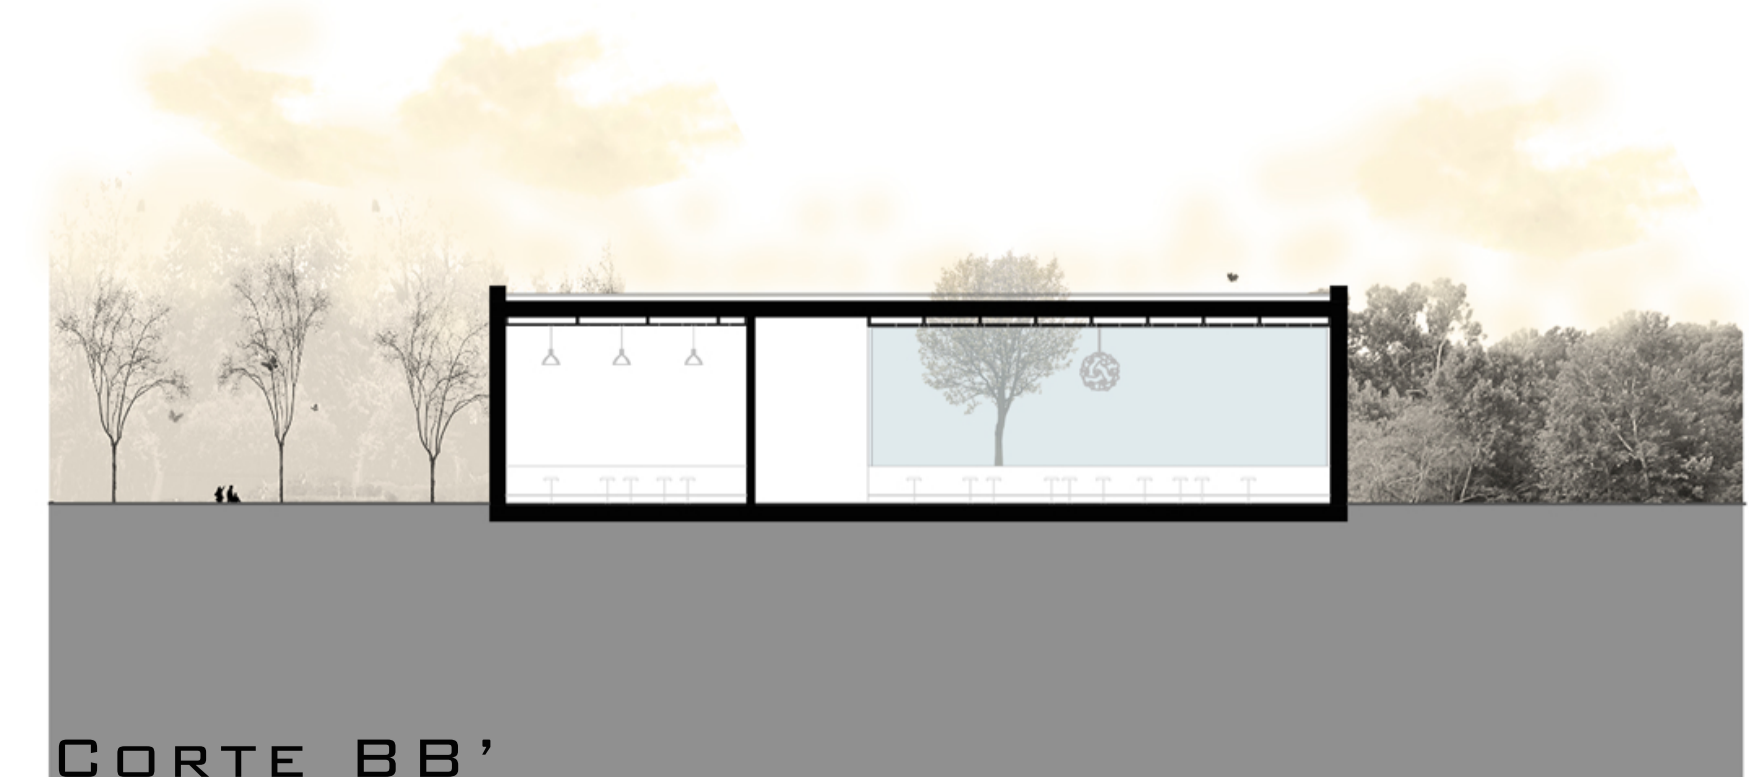

CORTE BB'