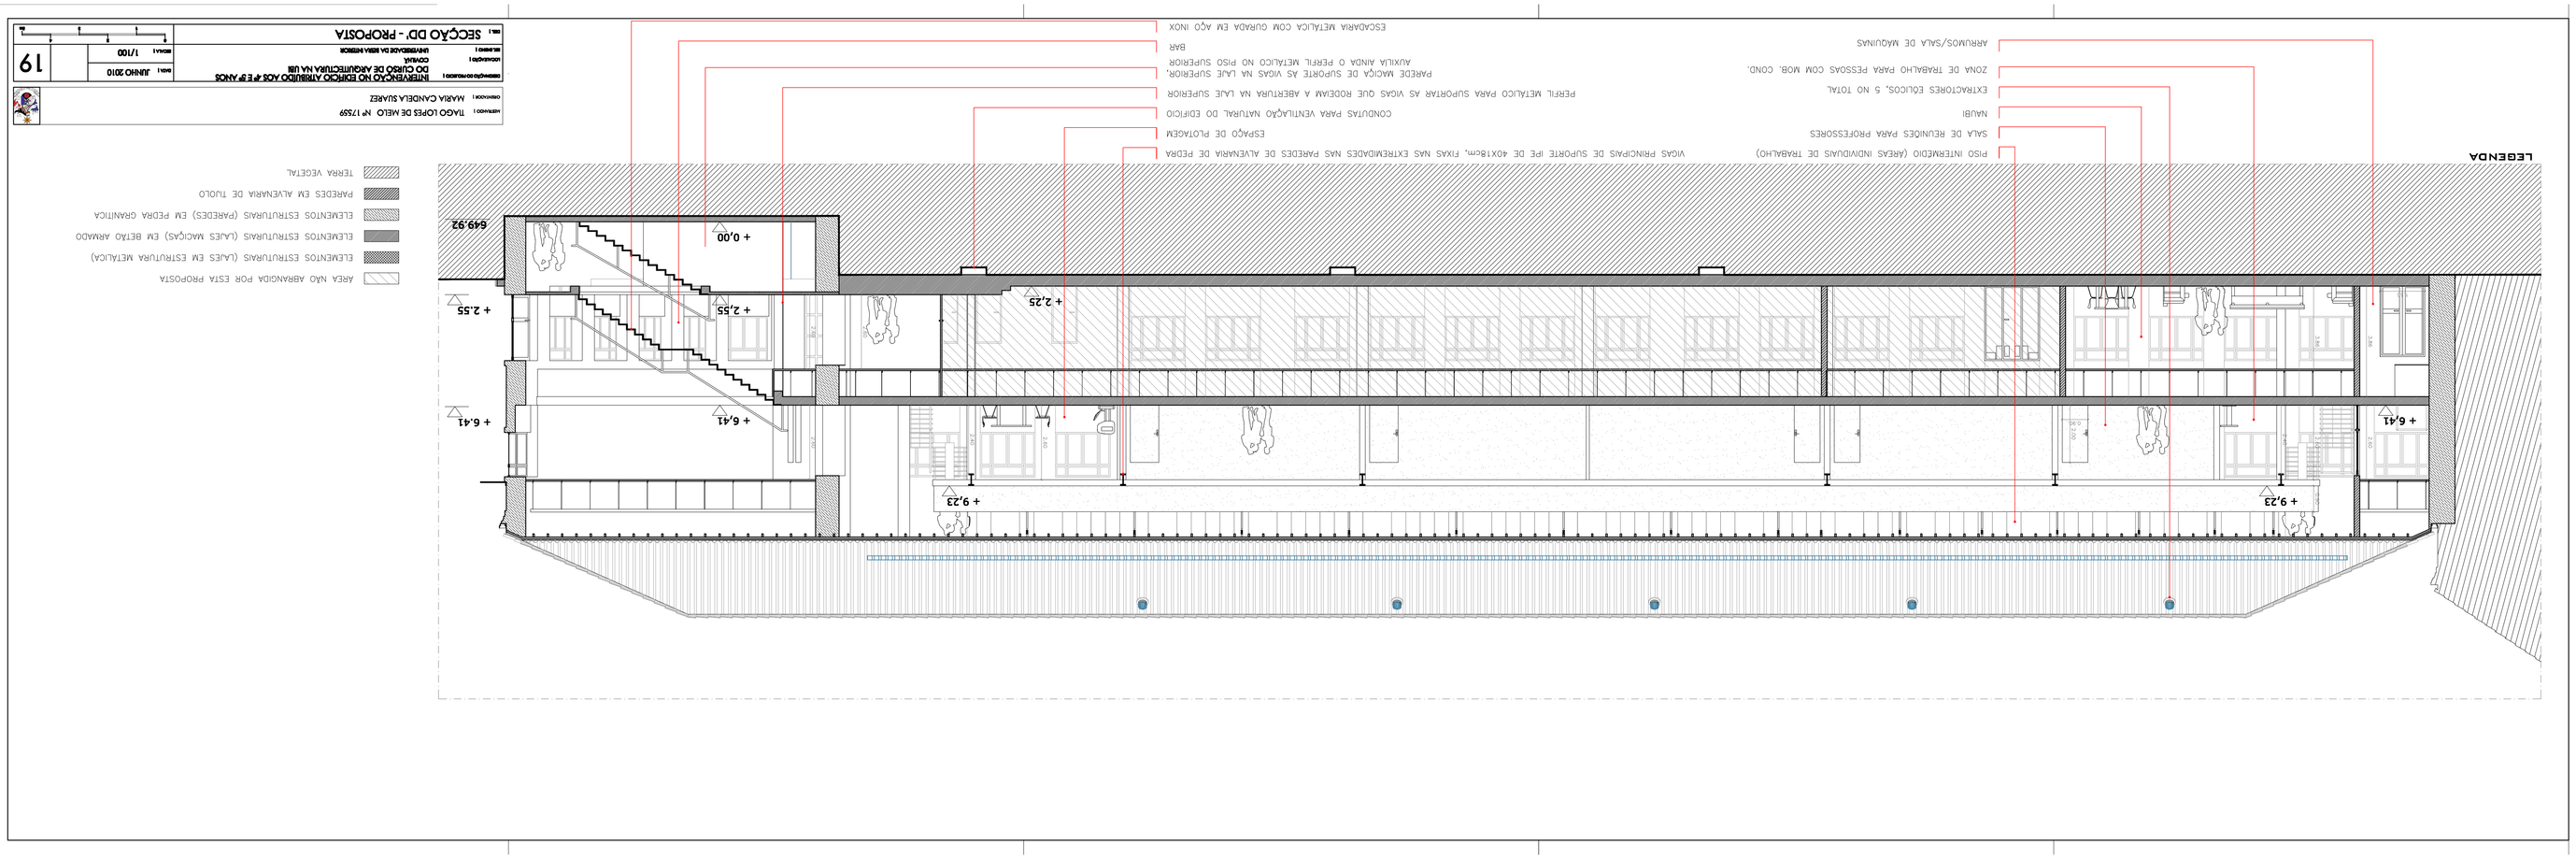

arquitecto	TIAGO LOPES DE ABEU Nº 17589		
colaborador	MARIA CANDELA SUAREZ		
designação do projecto	INTERVENÇÃO NO EDIFÍCIO ATRIBUÍDO AOS 4º E 8º ANOS DO CURSO DE ARQUITECTURA NA UBI		
designação	UNIVERSIDADE DA BEIRA INTERIOR COVILHÃ	escala	1/100
data	JUNHO 2010	nome	19
	SECÇÃO DD' - PROPOSTA		

ÁREA NÃO ABRANGIDA POR ESTA PROPOSTA
ELEMENTOS ESTRUTURAIS (LAJES EM ESTRUTURA METÁLICA)
ELEMENTOS ESTRUTURAIS (LAJES MACIÇAS) EM BETÃO ARMADO
ELEMENTOS ESTRUTURAIS (PAREDES) EM PEDRA GRANÍTICA
PAREDES EM ALVENARIA DE TIJOLO
TERRA VEGETAL