


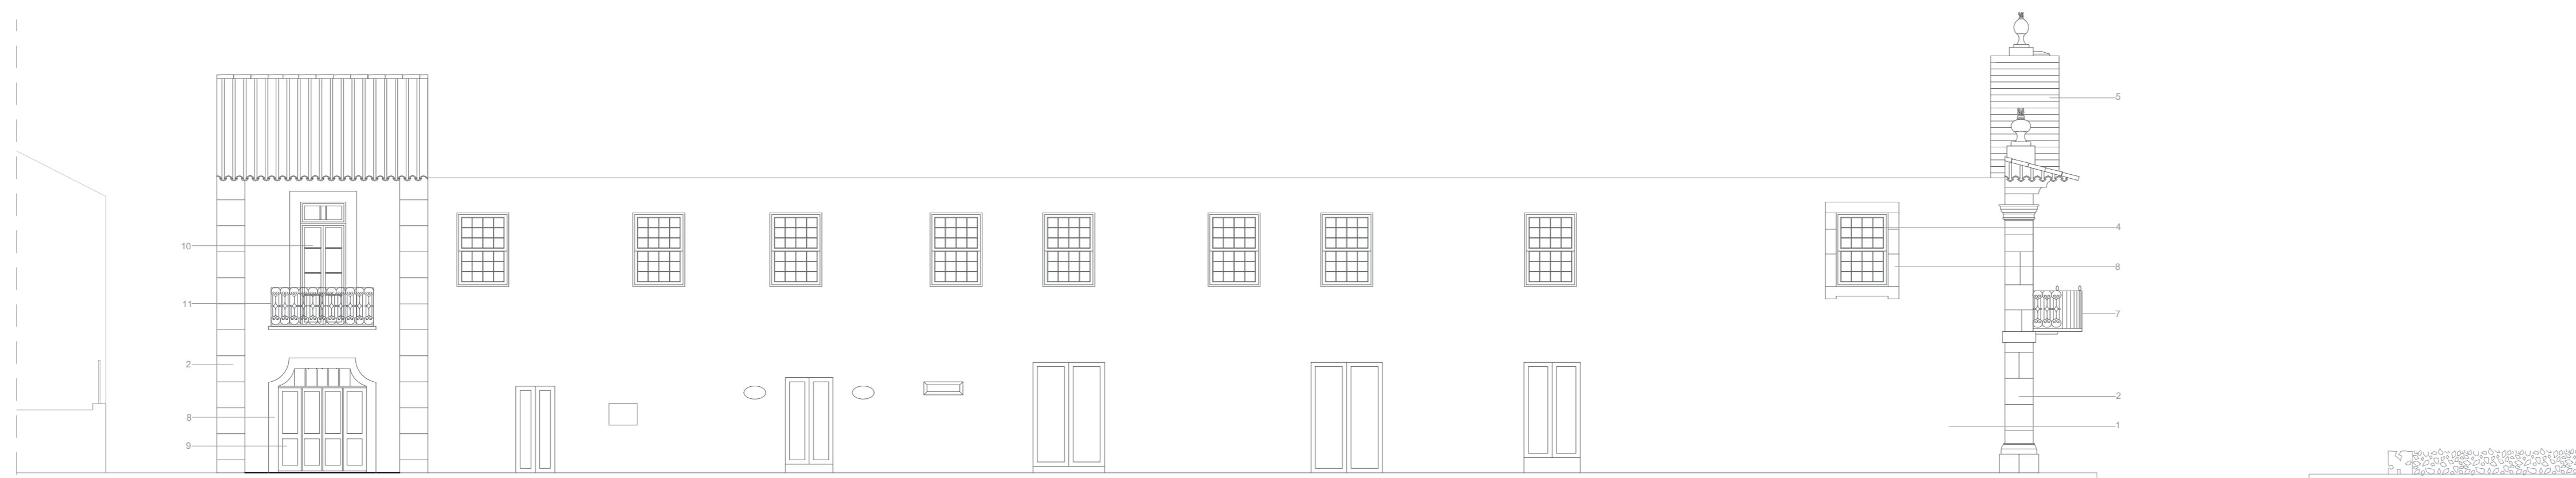


ALÇADO PRINCIPAL



ALÇADO LATERAL ESQUERDO



ALÇADO LATERAL DIREITO

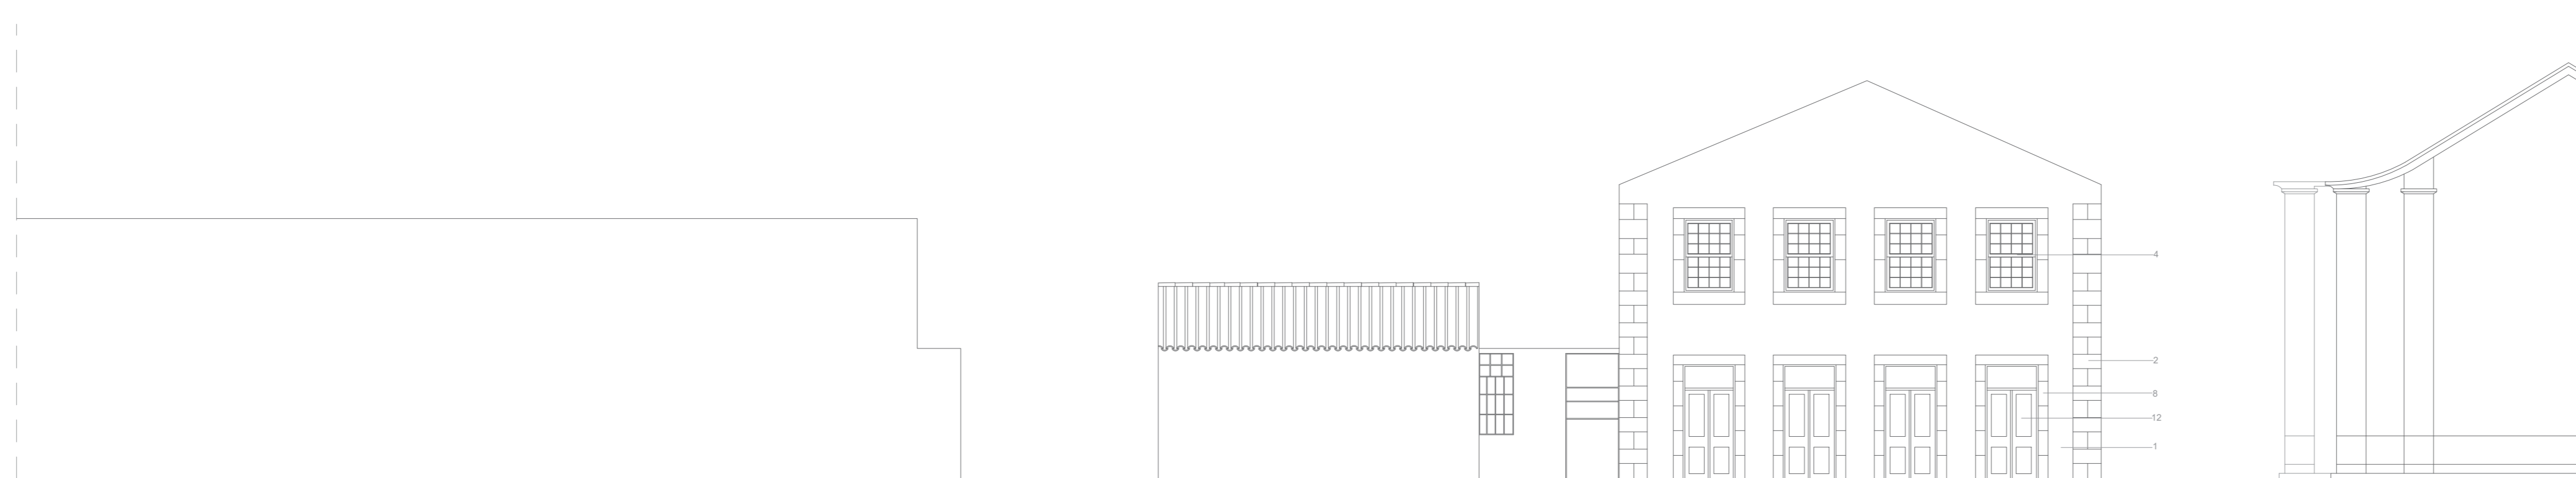

ALÇADO TARDOZ

Legenda:

- 1- Reboco liso pintado à cor branca
- 2- Pedra granítica
- 3- Caixilharia de madeira à cor castanha
- 4- Vidro simples quadriculado
- 5- Telha colonial
- 6- Acesso principal em porta de madeira à cor castanha
- 7- Guarda em aço galvanizado e esmaltado à cor preta
- 8- Pedra granítica
- 9- Portão em madeira à cor vermelha
- 10- Porta em madeira à cor branca com quadrículas de vidro
- 11- Guarda em aço galvanizado e esmaltado à cor vermelha
- 12- Porta em madeira à cor vermelha

Dissertação para Obtenção de Grau de Mestre em Arquitetura	
Universidade da Beira Interior	
Recuperação e Reconversão do Palácio Ducal de Trancoso	
Museu da Cidade	
Contém	Levantamento, alçados
Discente	Cátia Maria Gonçalves Pinto
Docente	Professor Doutor Miguel João Mendes do Amaral Santiago Fernandes

Data	Julho 2021	Escala	1/100
------	------------	--------	-------

Desenho nº

05