PRODUZIDO POR UMA VERSAO DO AUTODESK PARA ESTUDANTES

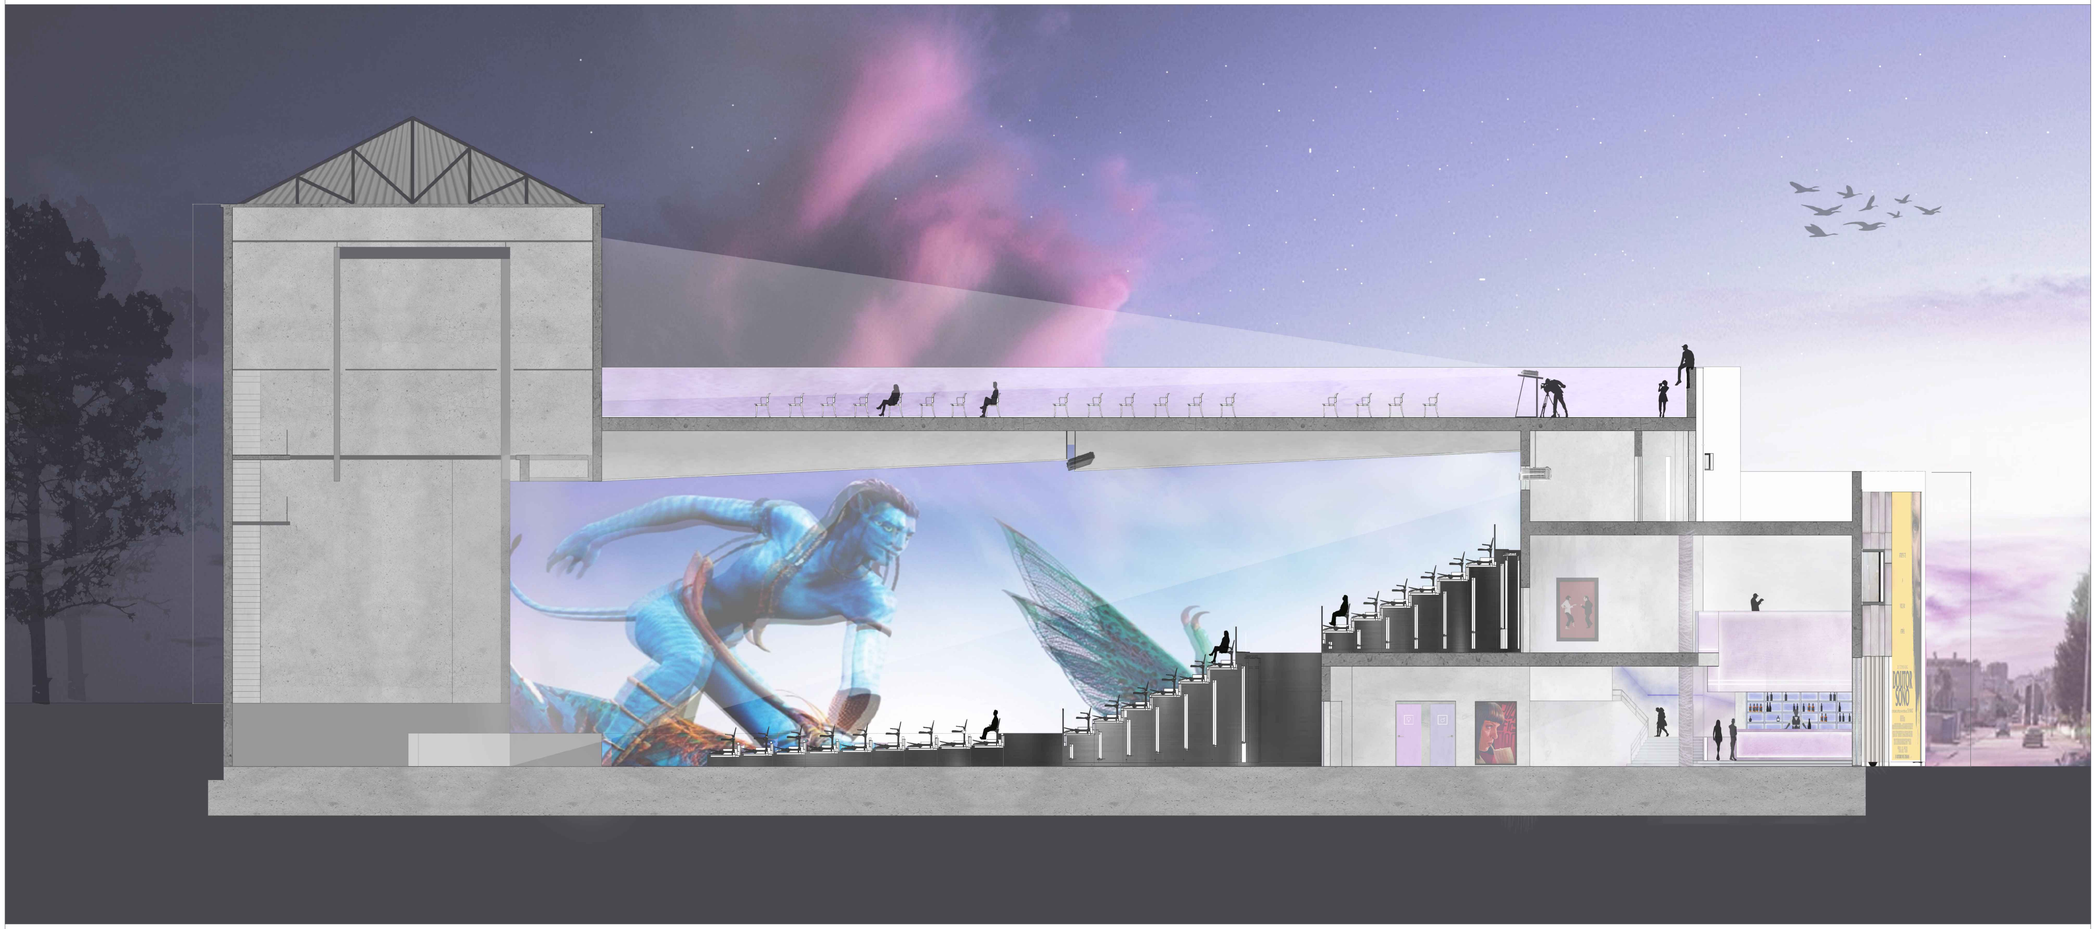

	Universidade: Departamento de Engenharia Civil e Arquitetura	Curso: Arquitetura	
	Projecto: Reabilitação do antigo cinema de Arrifana.		
	Dissertação para obtenção do grau de mestre em Arquitetura		N
Aluna	Joana Raquel Neves da Silva		1:100 E
Orientadora	Prof. Doutora Ana Paula Rainha	Corte longitudinal (lateral esquerdo) AD1	

PRODUZIDO POR UMA VERSAO DO AUTODESK PARA ESTUDANTES

PRODUZIDO POR UMA VERSAO DO AUTODESK PARA ESTUDANTES

PRODUZIDO POR UMA VERSAO DO AUTODESK PARA ESTUDANTES