


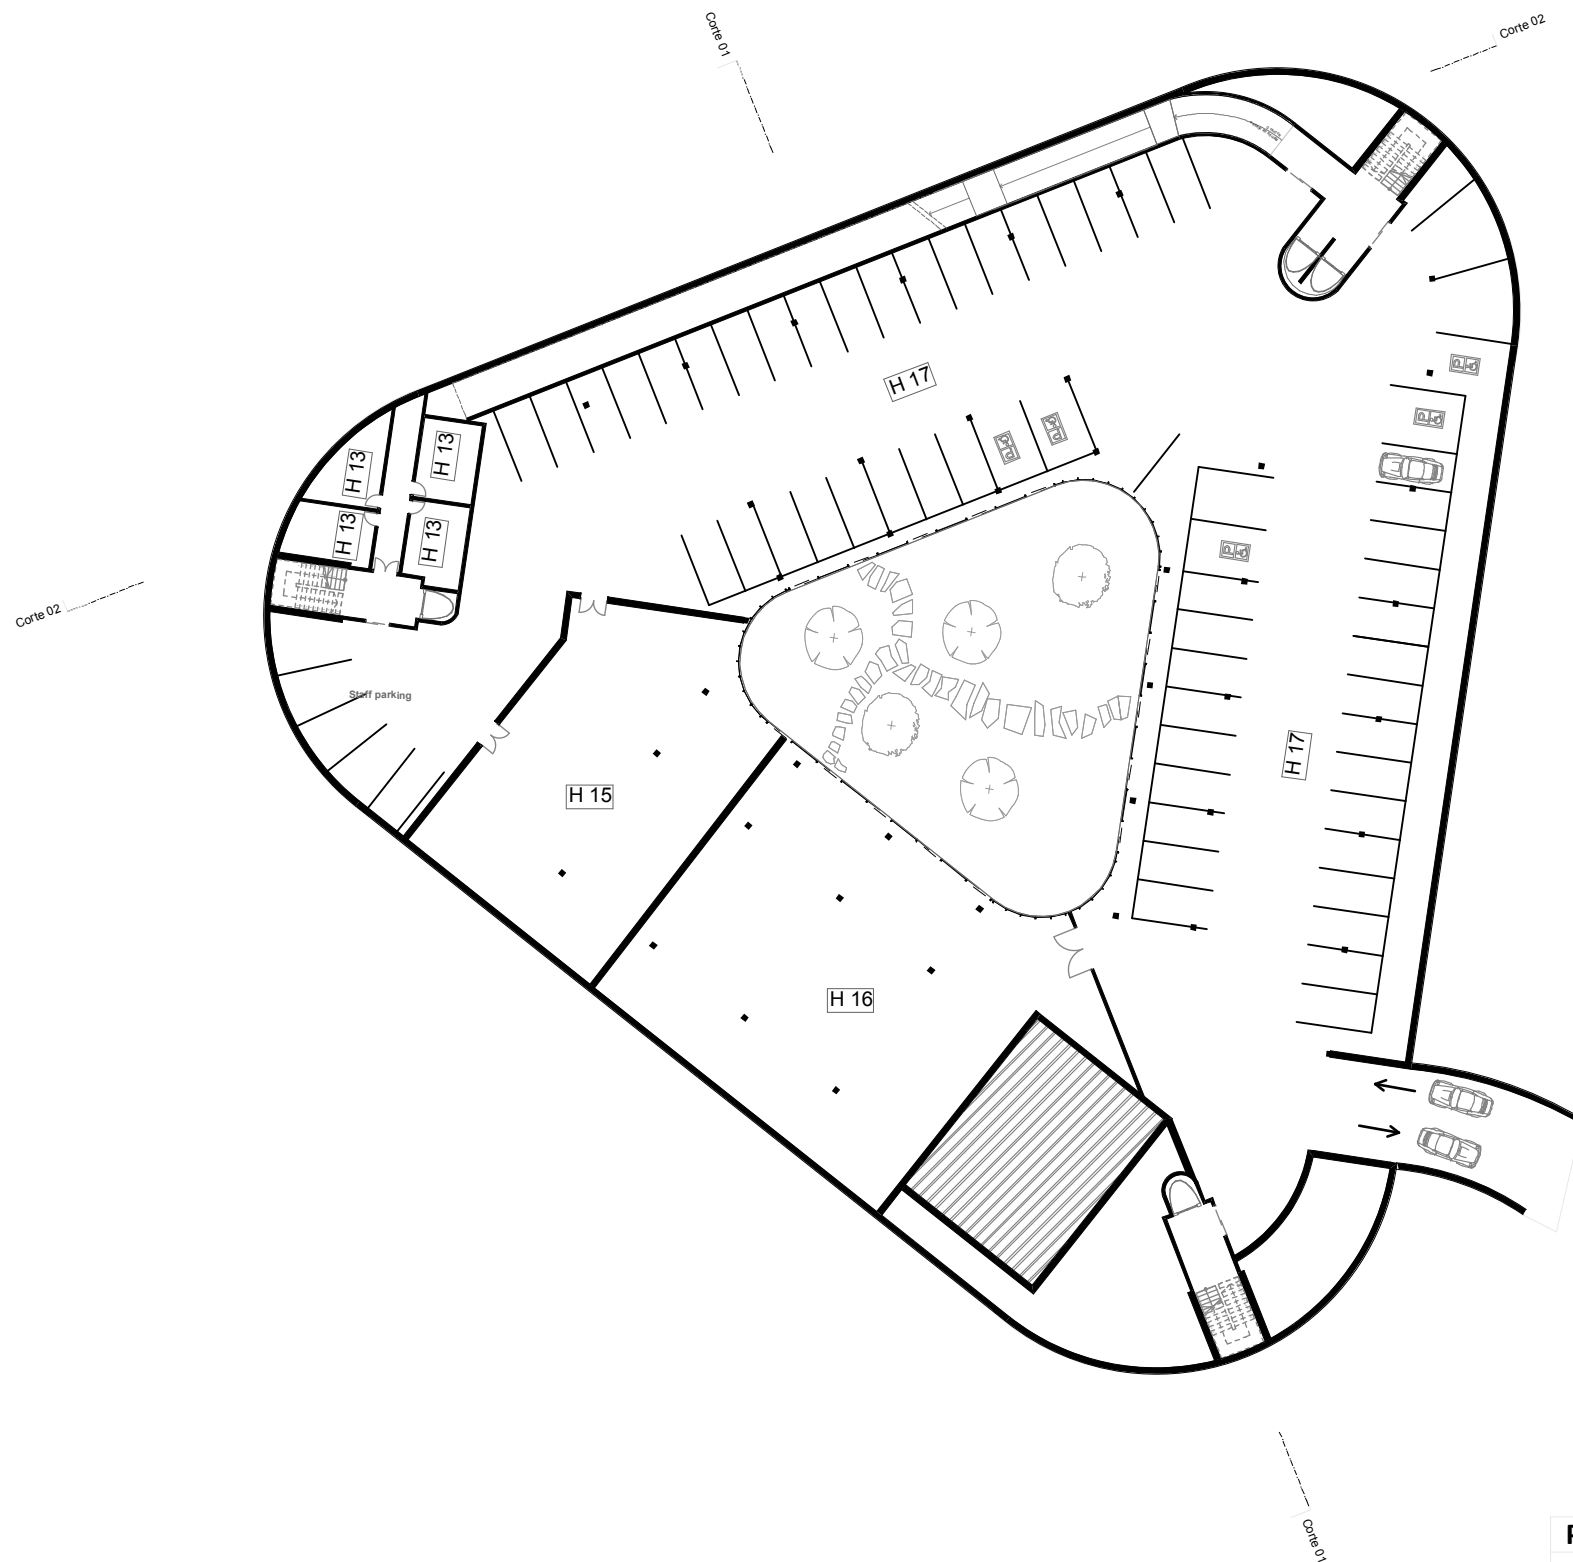

0 1 2 3 4 5



Piso	Código	Divisão	Quant.	Área m <sup>2</sup>
Piso -1	H 13	Vestiário para funcionários	4	20
	H 15	Arrumos / Manutenção	1	350
	H 16	Infraestruturas / HVAC	1	500
	H 17	Estacionamentos	60	

Dissertação para obtenção do grau de Mestre em Arquitectura

PROJECTO <b>REABILITAÇÃO DO PARQUE OLÍMPICO DE BERLIM: ACESSIBILIDADE URBANA E DE EDIFÍCIOS PÚBLICOS</b>		PROJECTO <b>HOTEL</b>		DESENHO <b>PISO -1</b>	
AUTOR <b>Mauro João Ribeiro Rodrigues Correia</b>	DATA <b>18-10-2010</b>	ESCALA <b>1:500</b>	PÁGINA <b>A.07.3</b>		