



TV. FERNÃO DE MAGALHÃES

Planta piso térreo

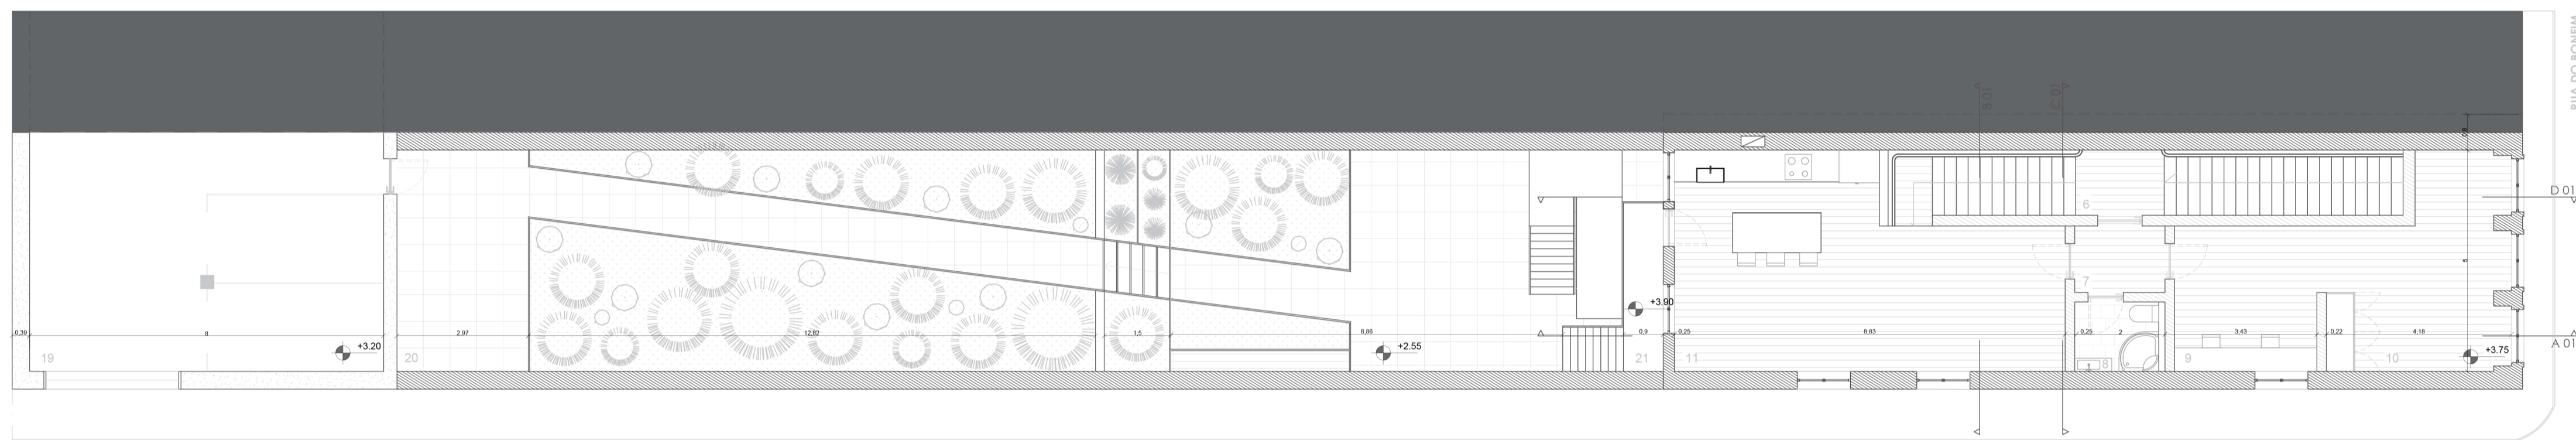


TV. FERNÃO DE MAGALHÃES

Planta piso 1

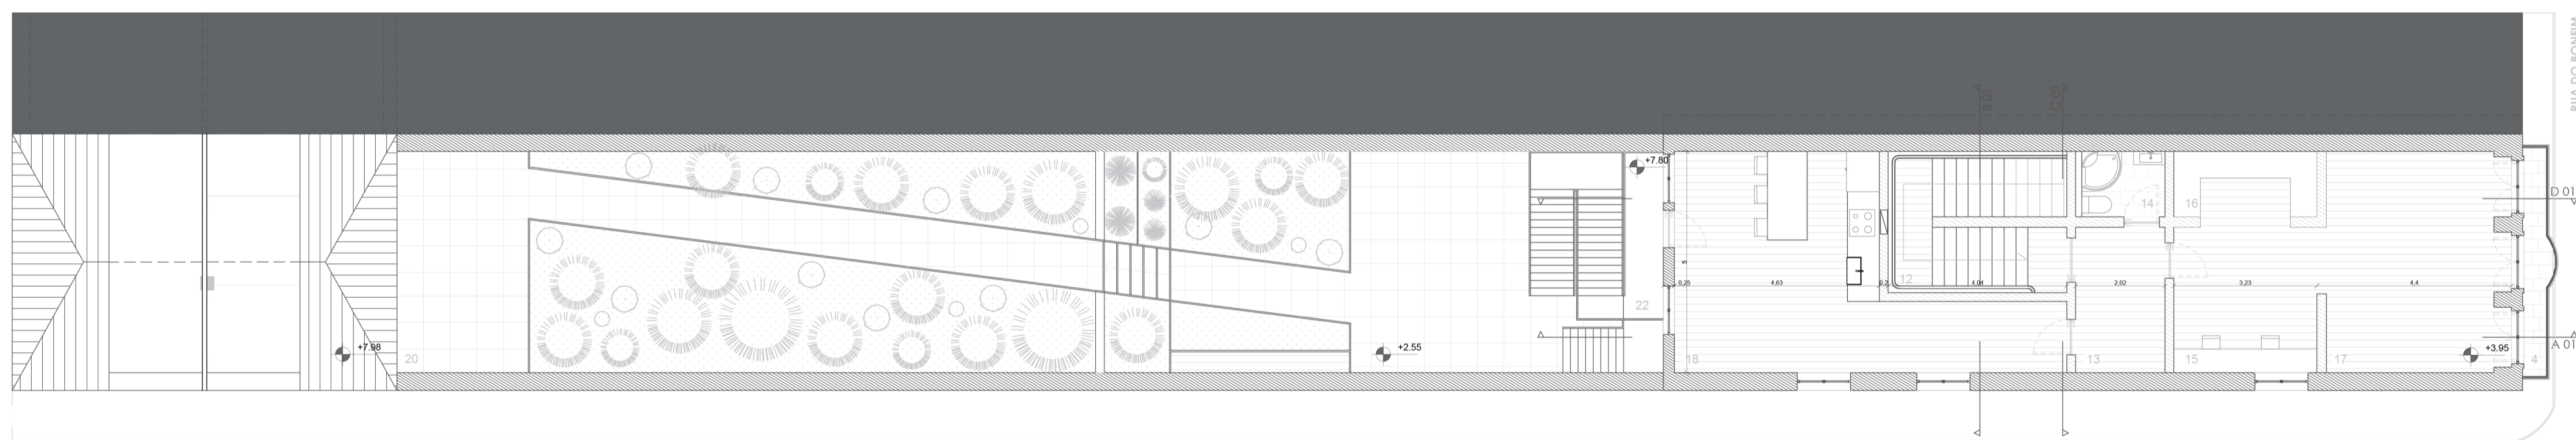

TV. FERNÃO DE MAGALHÃES

Planta piso 2

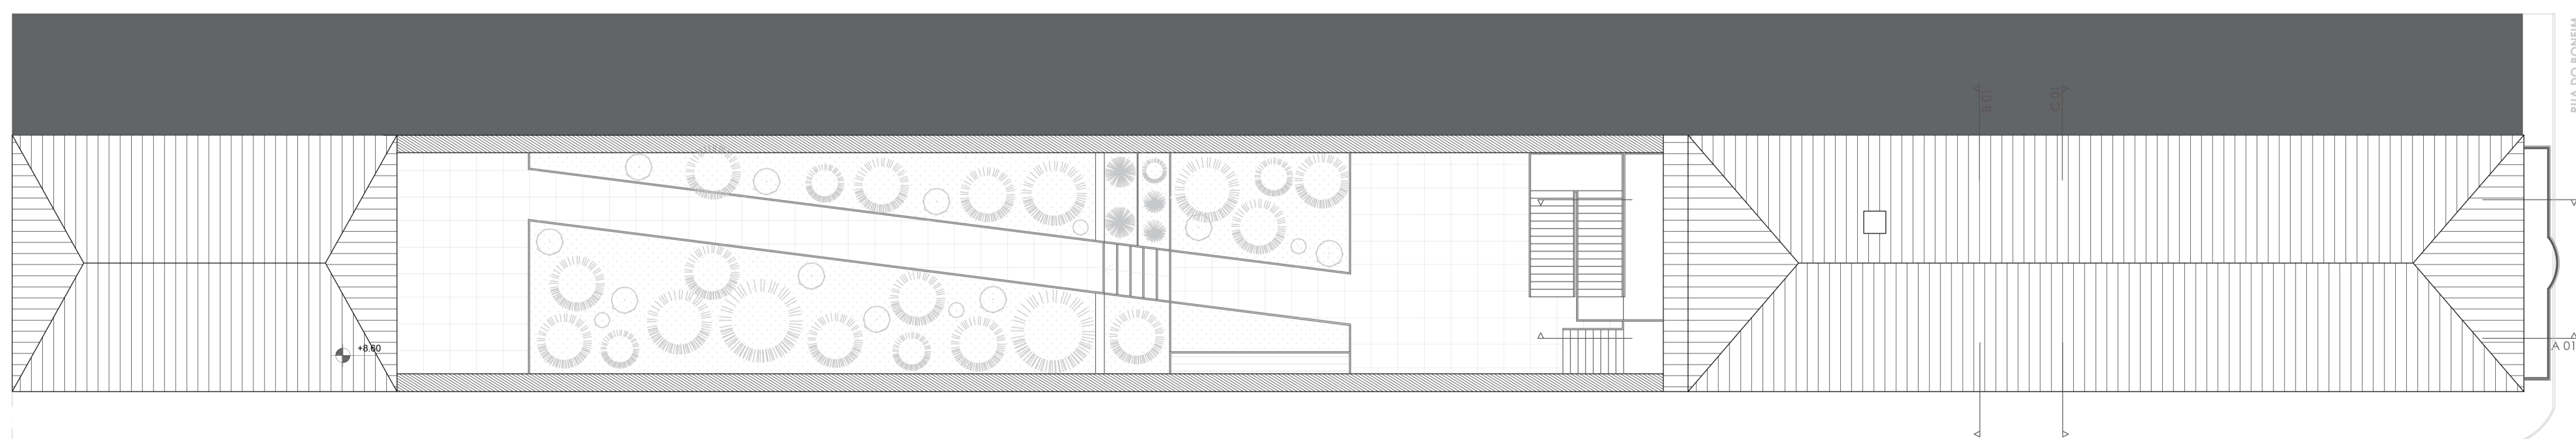










TV. FERNÃO DE MAGALHÃES

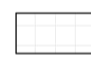Planta cobertura

Legenda de áreas:

- [1] - Café (65m2)
- [2] - Copa (6m2)
- [3] - Instalação Sanitária F. (3m2)
- [4] - Instalação Sanitária M. (3m2)
- [5] - Circulação Vertical (11m2)
- [6] - Circulação Vertical (16m2)
- [7] - Hall (3m2)
- [8] - Instalação Sanitária (3m2)
- [9] - Zona escritório (6m2)
- [10] - Quarto (23m2)
- [11] - Cozinha/Sala (37m2)
- [12] - Circulação Vertical (12m2)
- [13] - Hall (7m2)
- [14] - Instalação Sanitária (3m2)
- [15] - Zona escritório (6m2)
- [16] - Closet (5m2)
- [17] - Quarto (25m2)
- [18] - Cozinha/Sala (30m2)
- [19] - Garagem (43m2)
- [20] - Zona Exterior (143m2)
- [21] - Acesso Vertical Exterior (5m2)
- [22] - Acesso Vertical Exterior (10m2)

Legenda materiais:

-  CERAMICA
-  MADEIRA
-  PAREDE DE ALVERNARIA
-  PAREDE TABIQUE
-  PAREDE GESSO CARTONADO
-  PAREDE BETÃO ARMADO
-  TELHA MARSELHA
-  SOLO
-  RELVA

Dissertação para a Obtenção de Grau de Mestre em Arquitetura  
Universidade da Beira Interior

Preservação de Memórias: Reabilitar no Porto, Bonfim.

**Contém** Proposta, plantas edifício 303/305

**Discente** Tatiana Nogueira Freire

**Docentes** Professor Doutor Miguel João Mendes do Amaral Santiago Fernandes  
Professor Doutor João Carlos Gonçalves Lanzinha

**Data** setembro 2020 **Escala** 1/100

Desenho  
nº  
**20**