


# LEVANTAMENTO DOS ALÇADOS




ALÇADO NORTE 08



ALÇADO NASCENTE 09

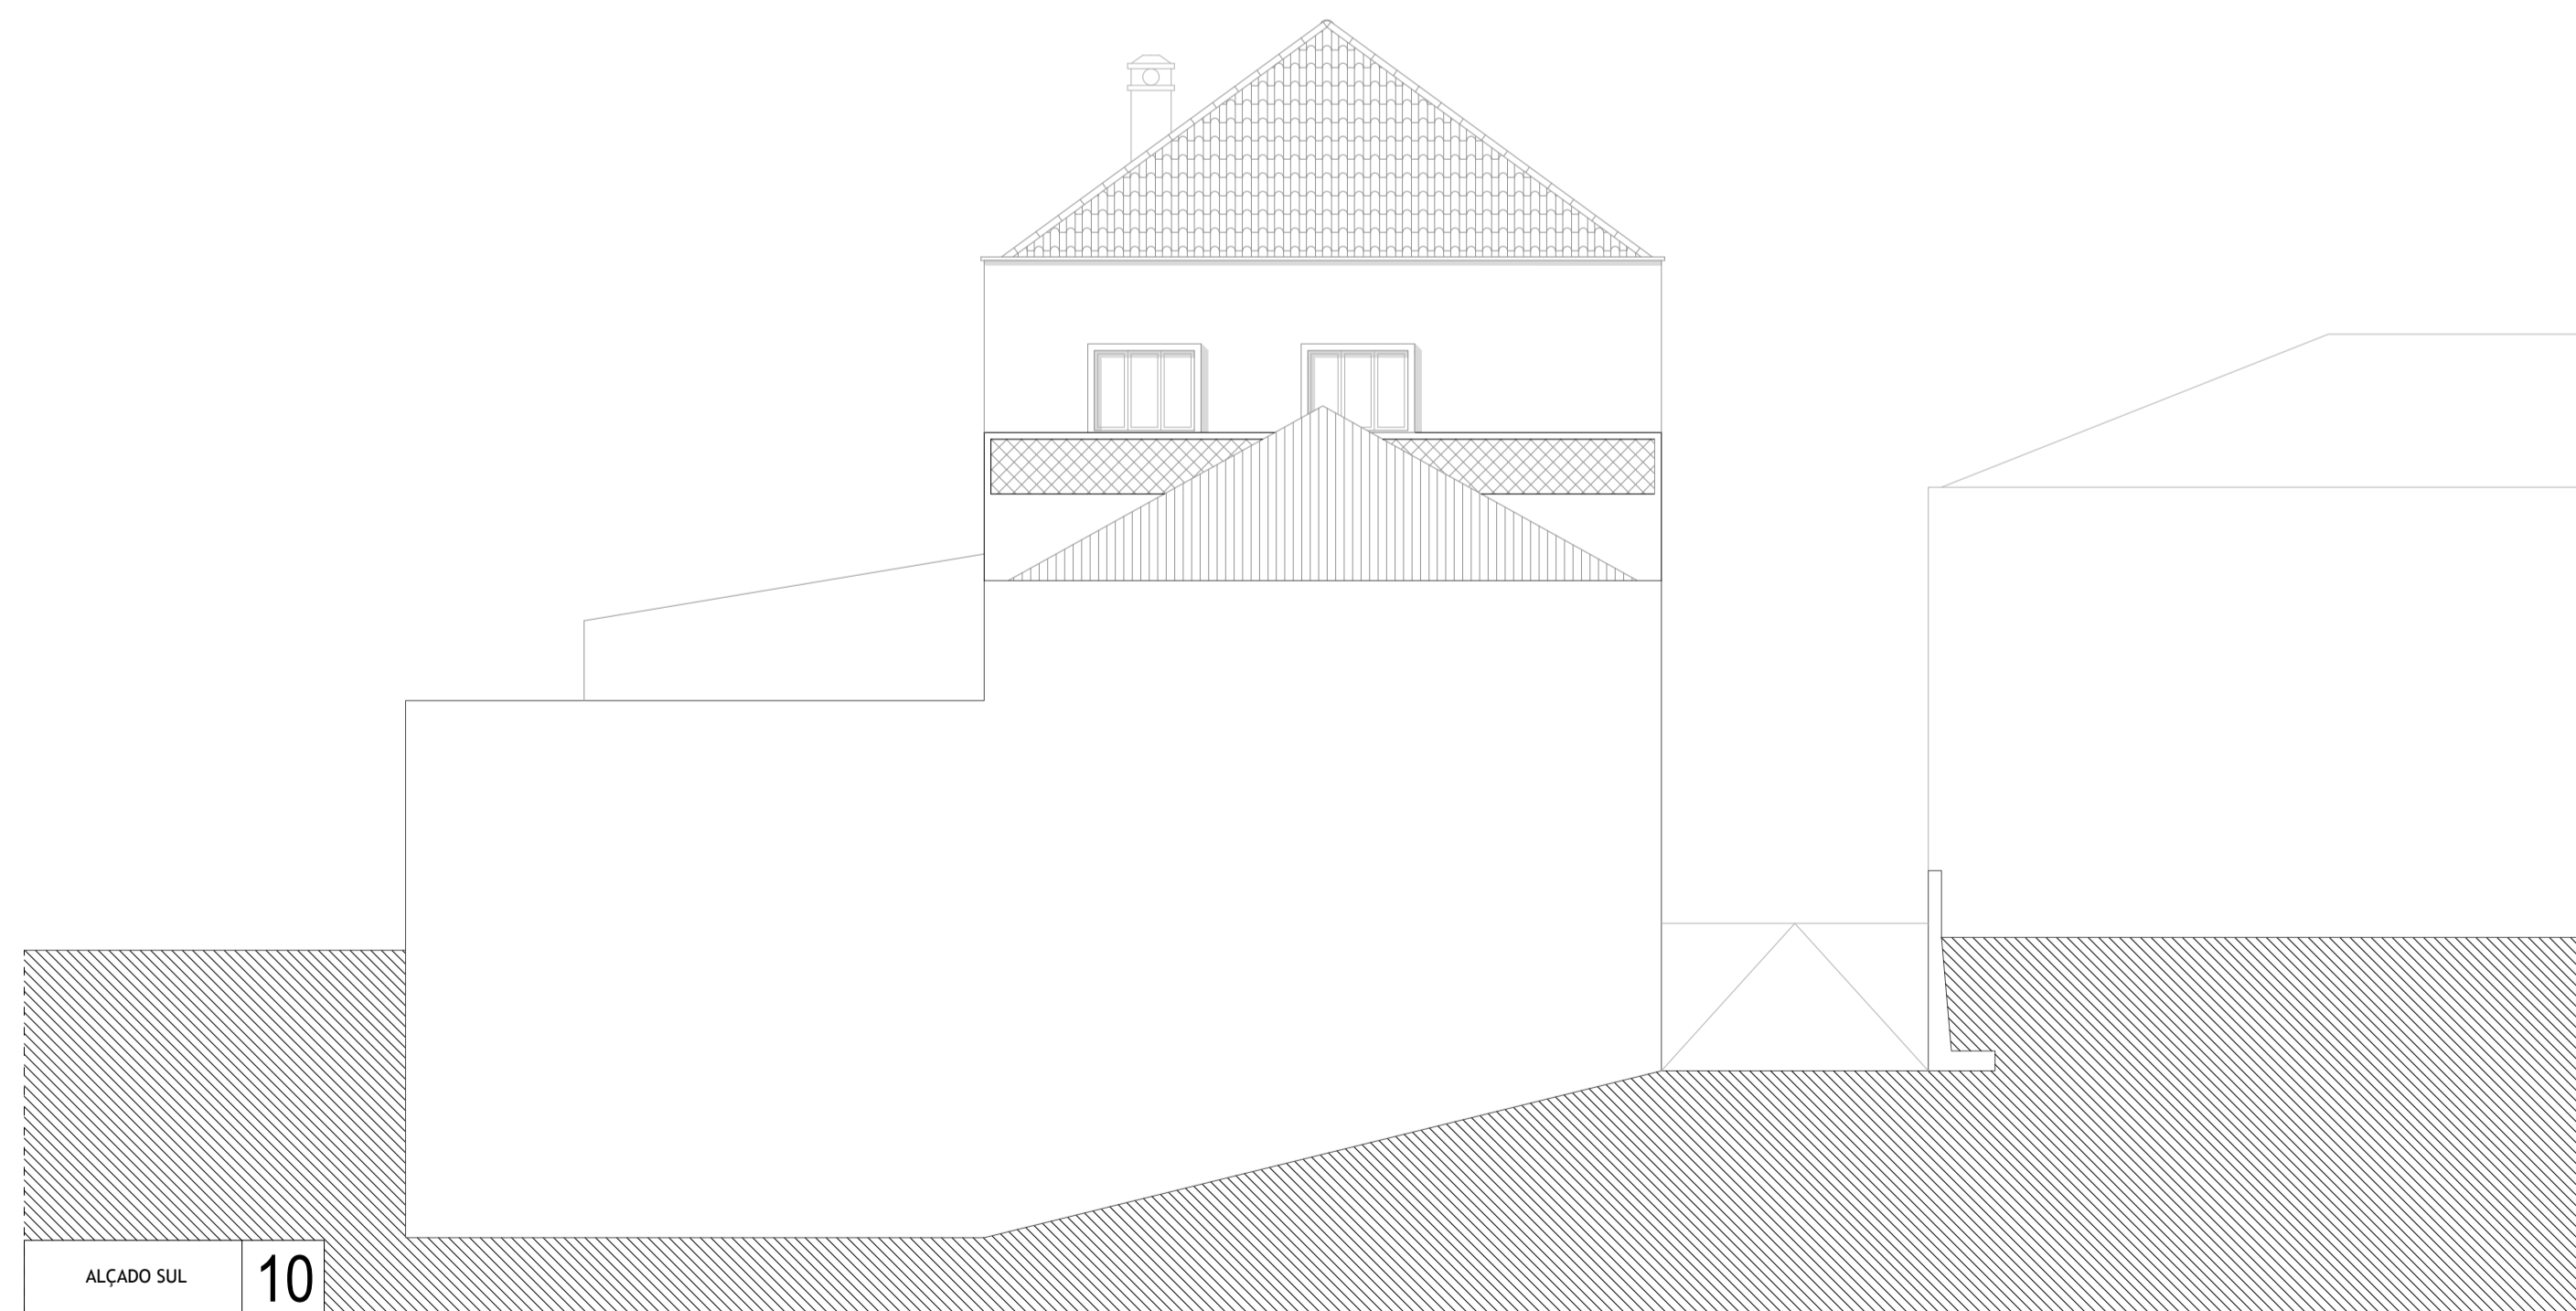


ALÇADO SUL 10

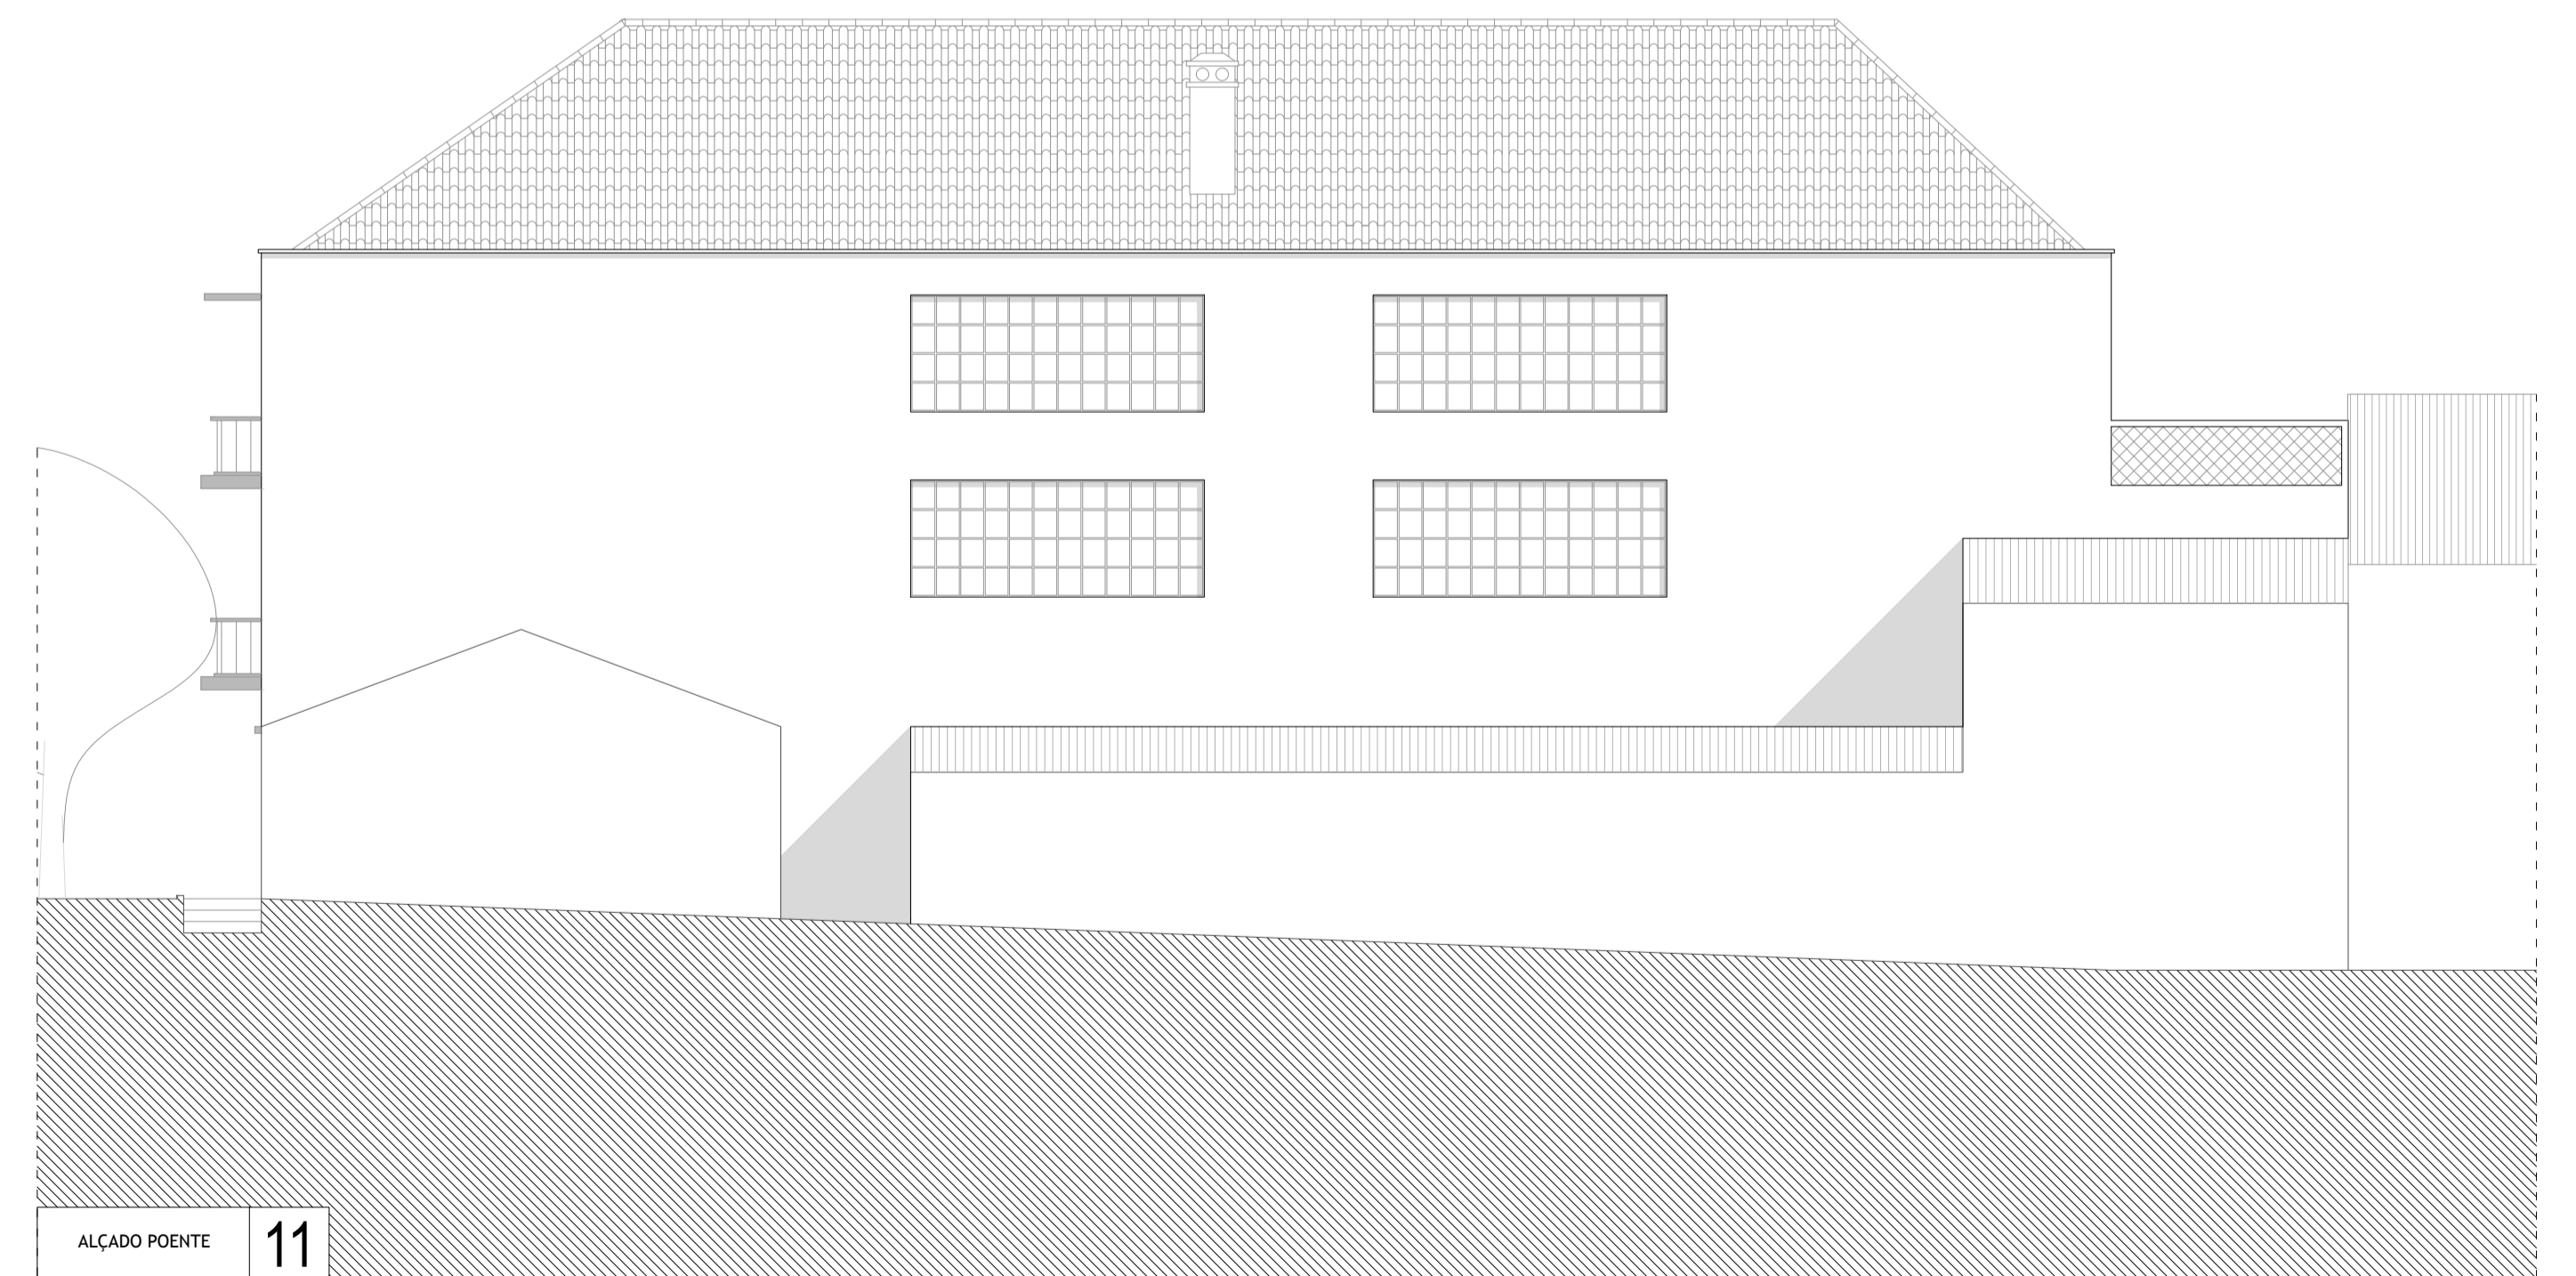

ALÇADO POENTE 11


ALÇADO NORTE

ÁREA SUPERFICIAL 103,45m<sup>2</sup>

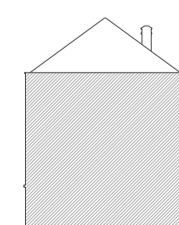


ALÇADO NASCENTE

ÁREA SUPERFICIAL 306,32m<sup>2</sup>

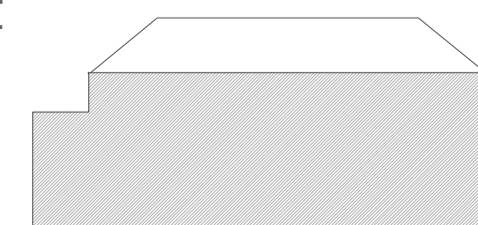


ALÇADO SUL

ÁREA SUPERFICIAL 36,99m<sup>2</sup>

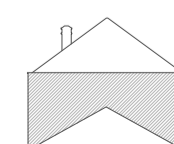

ALÇADO POENTE

ÁREA SUPERFICIAL 203,84m<sup>2</sup>

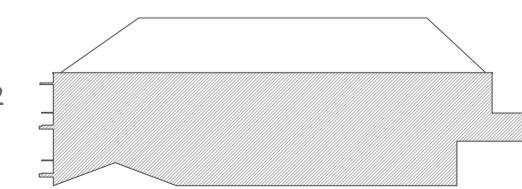

PROJETO:	REABILITAR, REVITALIZAÇÃO NA CIDADE DE OURÉM	ESCALAS:	1/100	DATA:	2017/2018
OBJETO:	LEVANTAMENTO DOS ALÇADOS	NOME:	JOÃO FILIPE MARQUES DE OLIVEIRA		
LOCAL:	RUA DR. NEVES ELSEU, N. SR. DA PIEDADE OURÉM	NÚMERO:	Nº 29496		
		DESENHO Nº:	08   09   10   11		
		ORIENTADOR:	JOÃO CARLOS GONÇALVES LANZINHA / MIRIAM INÍGO RUIZ		