

# ARQUITECTURA ECO-SUSTENTÁVEL

## Detalhes

"Na natureza, nada se perde, nada se cria, tudo se transforma."  
Lavoisier

Reciclar

R

Renovar



R

Reutilizar


R

Reinventar


R

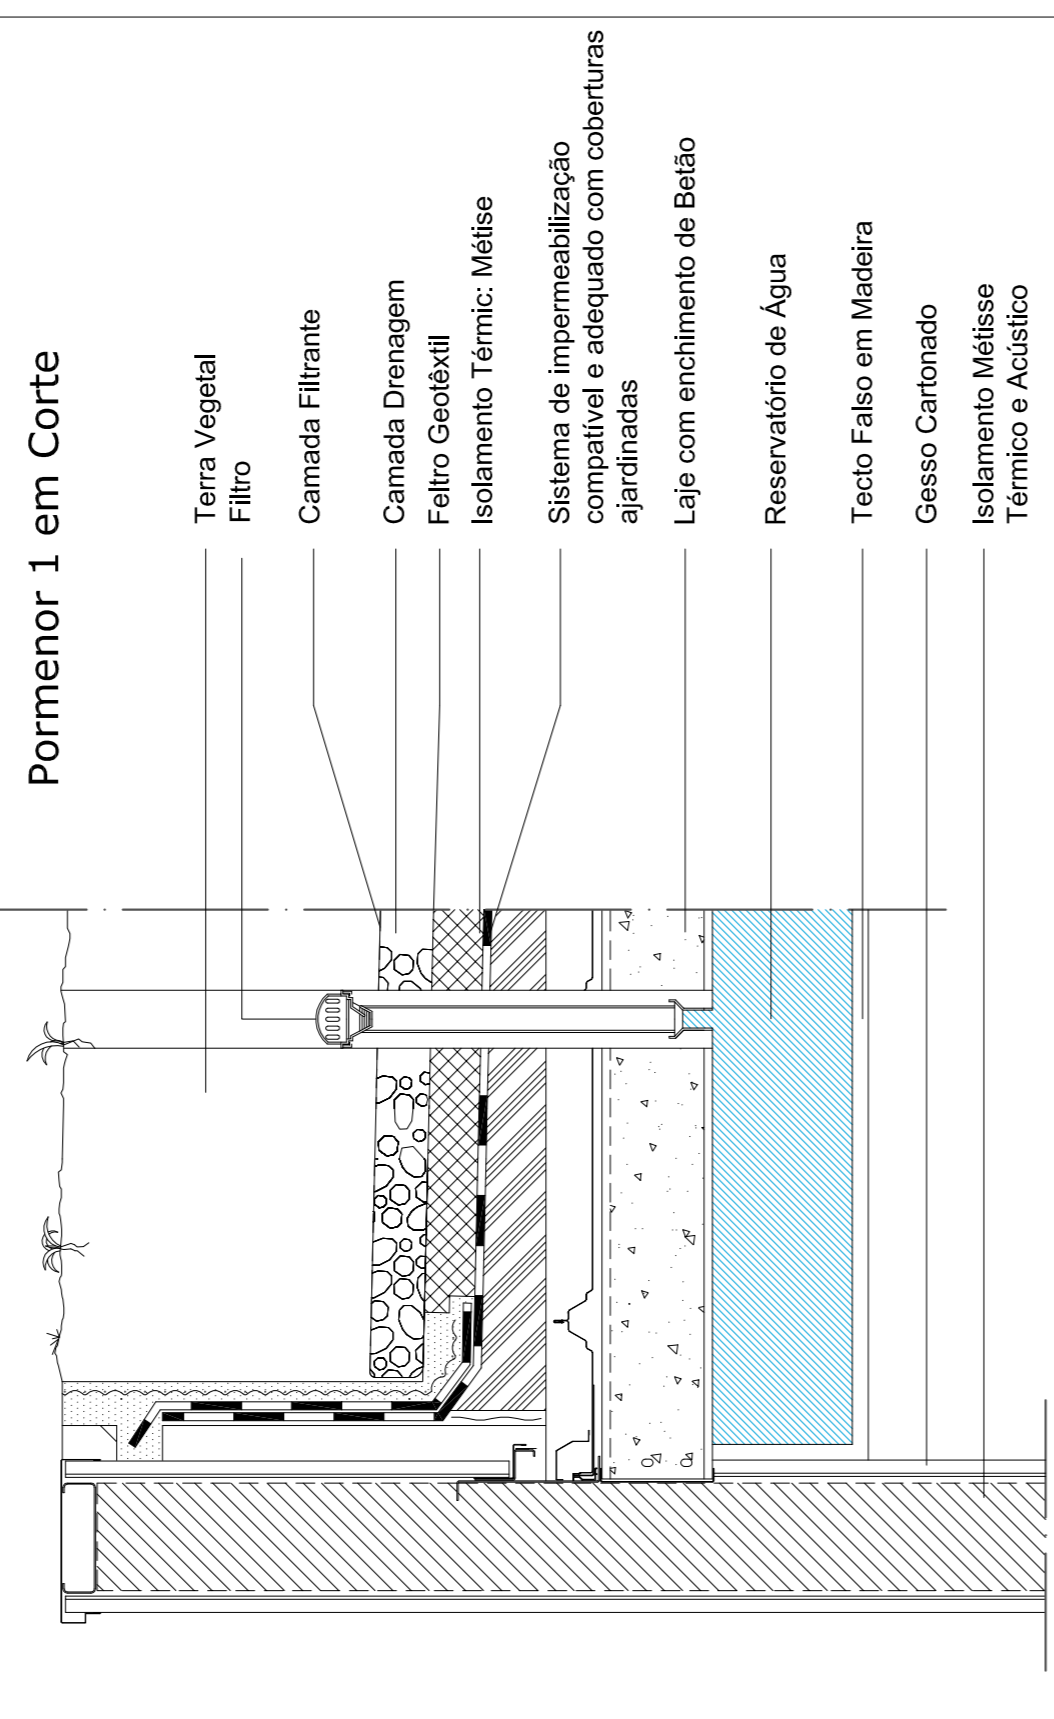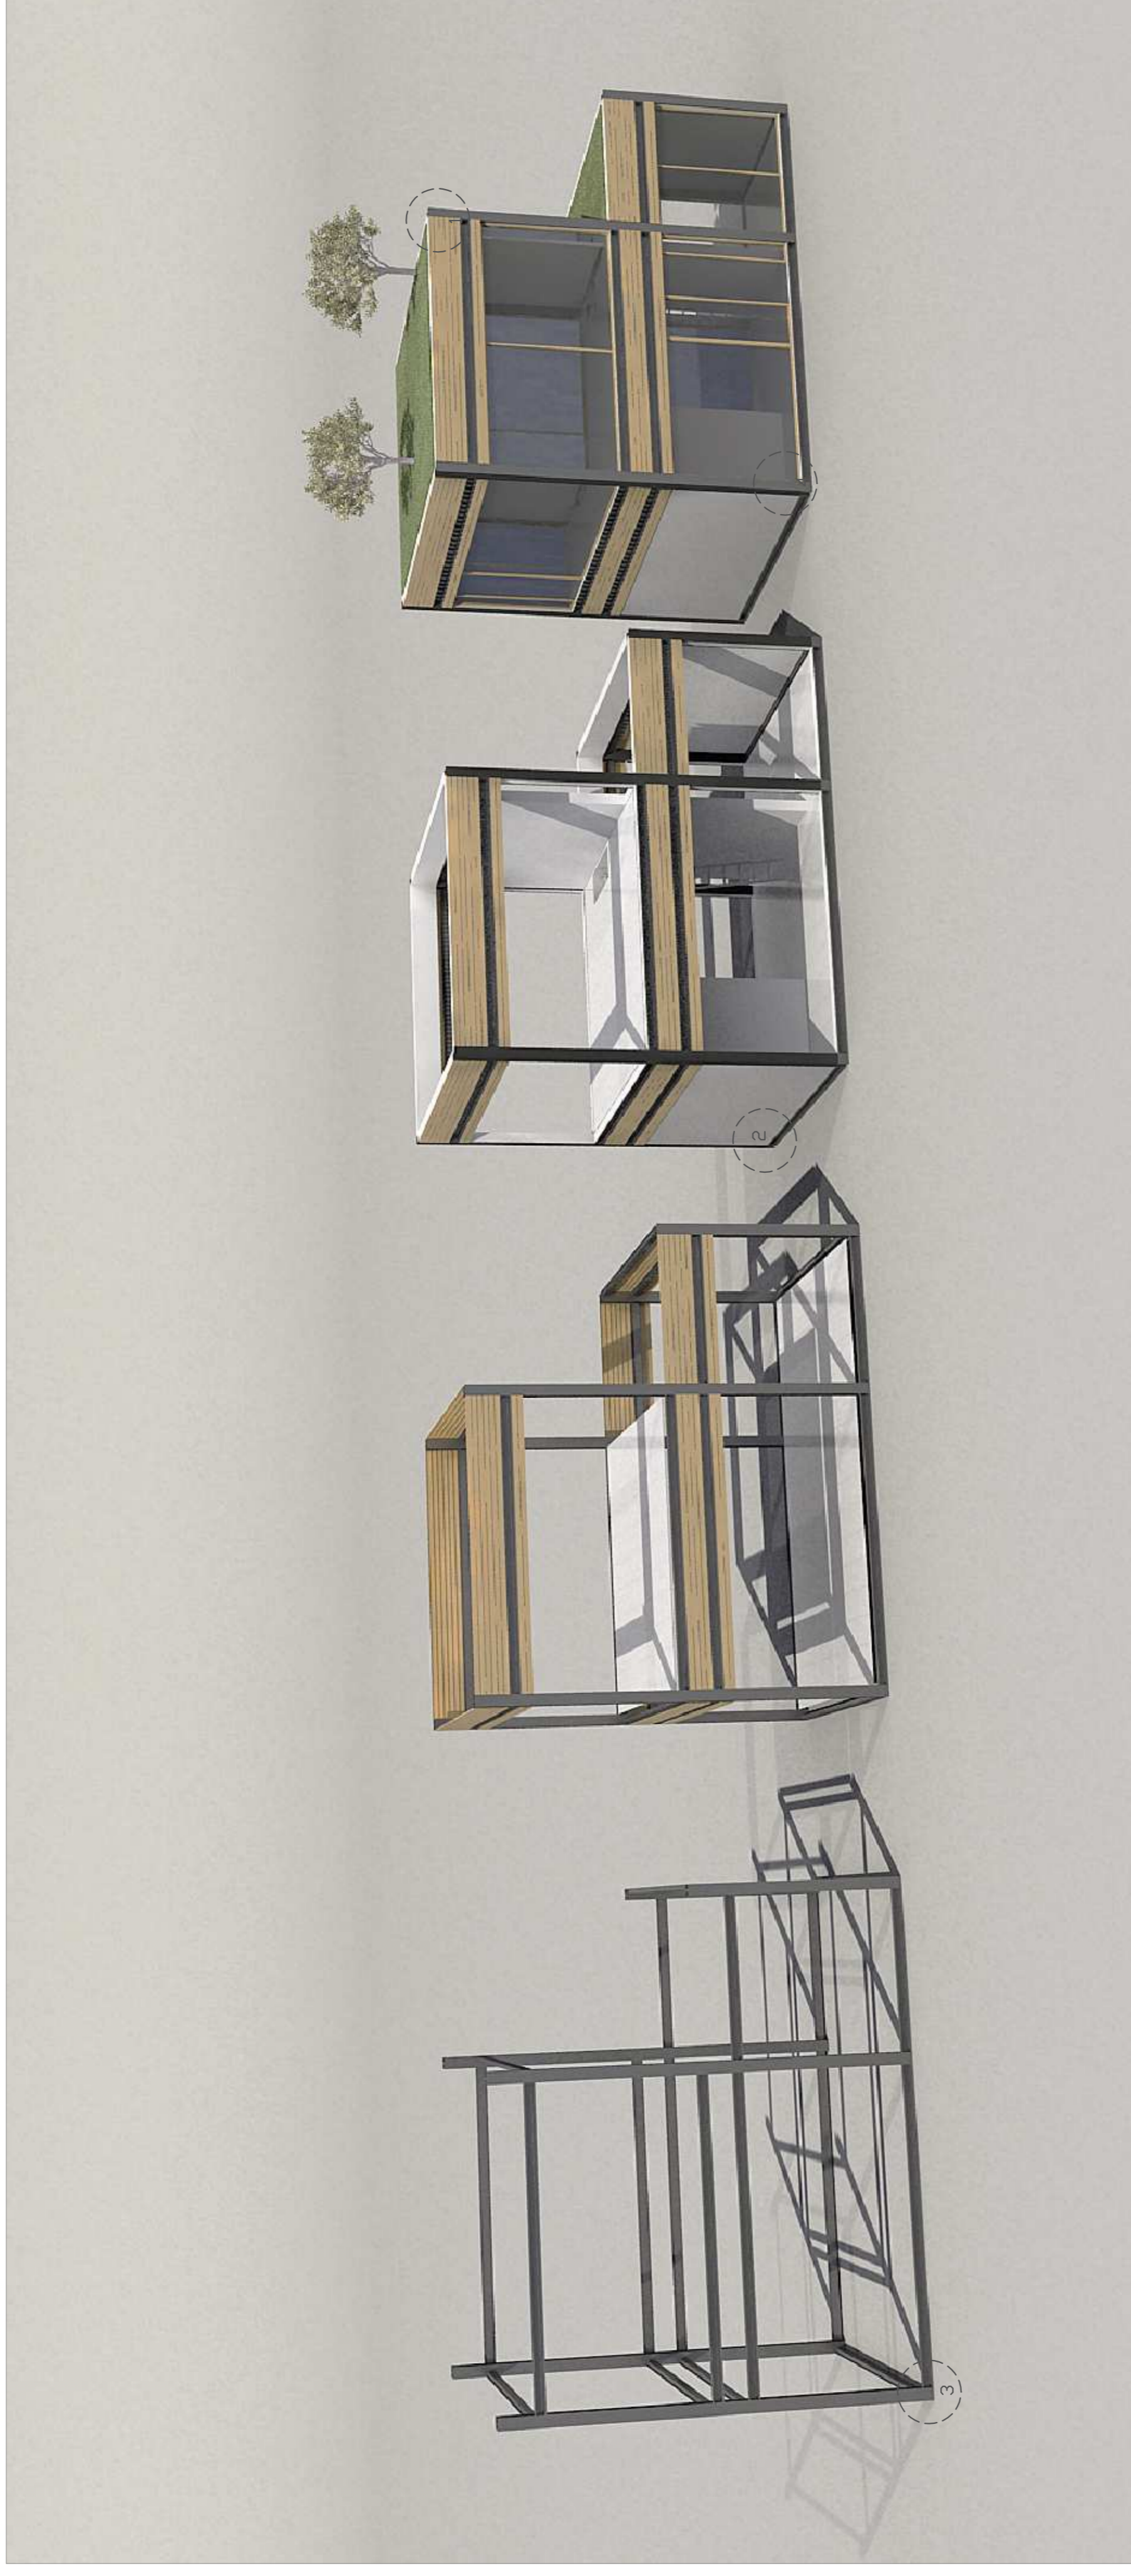


Pormenor 4 em Corte

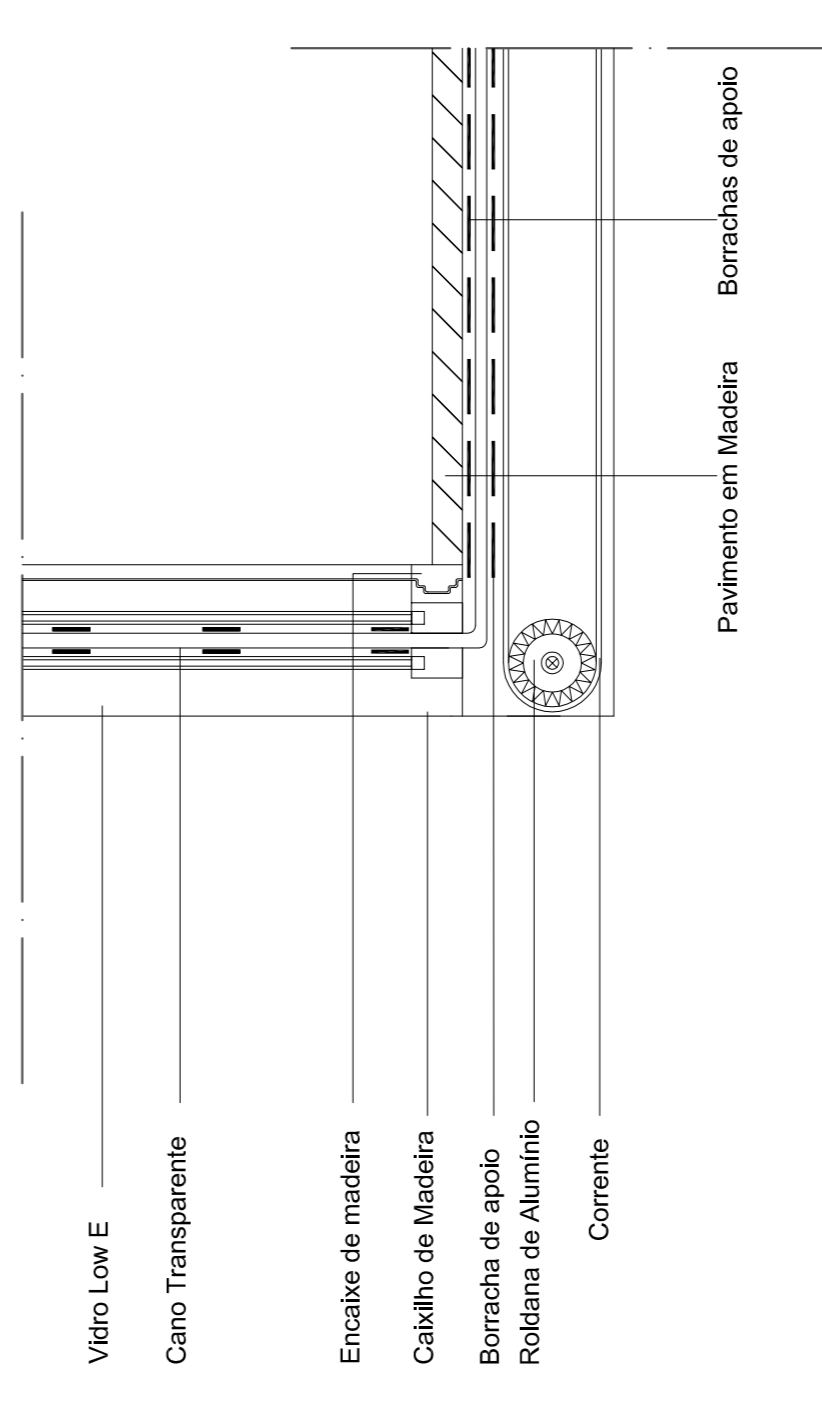

Pormenor 3 em Corte

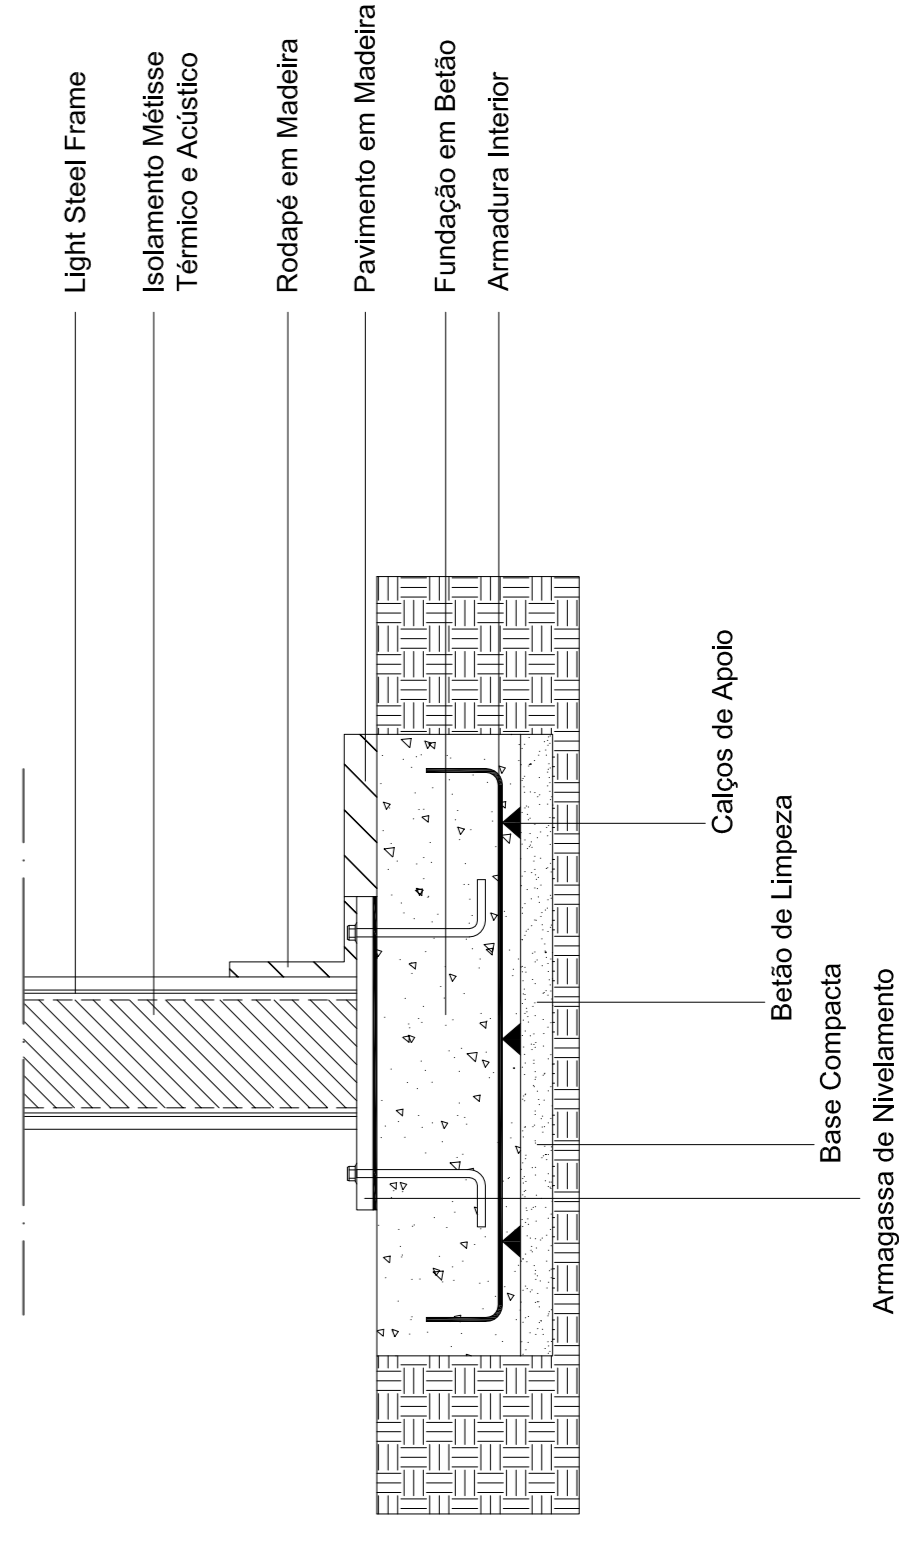

Pormenor 2 em Planta

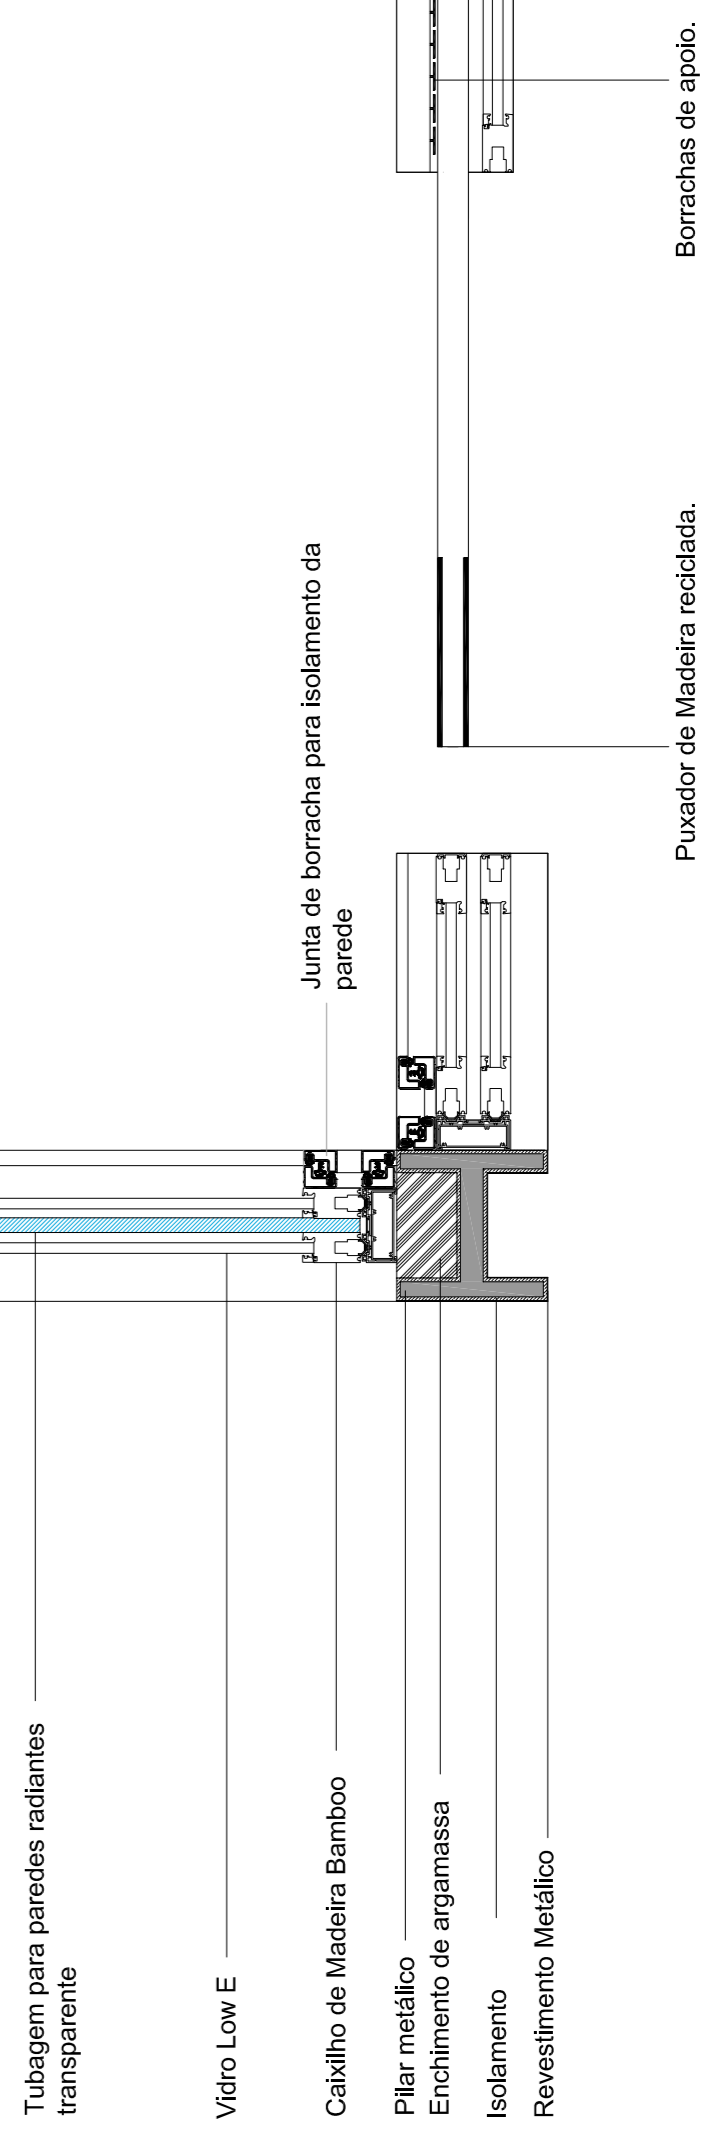

**Universidade da Beira Interior**  
Departamento Eng. Civil e Arquitectura

Descrição: Arquitectura Eco-Sustentável  
Aluno: Diogo Ferreira Lopes - Número: 16978  
Escala: 1:10  
Data: 29 de Agosto de 2008