



Planta piso 0

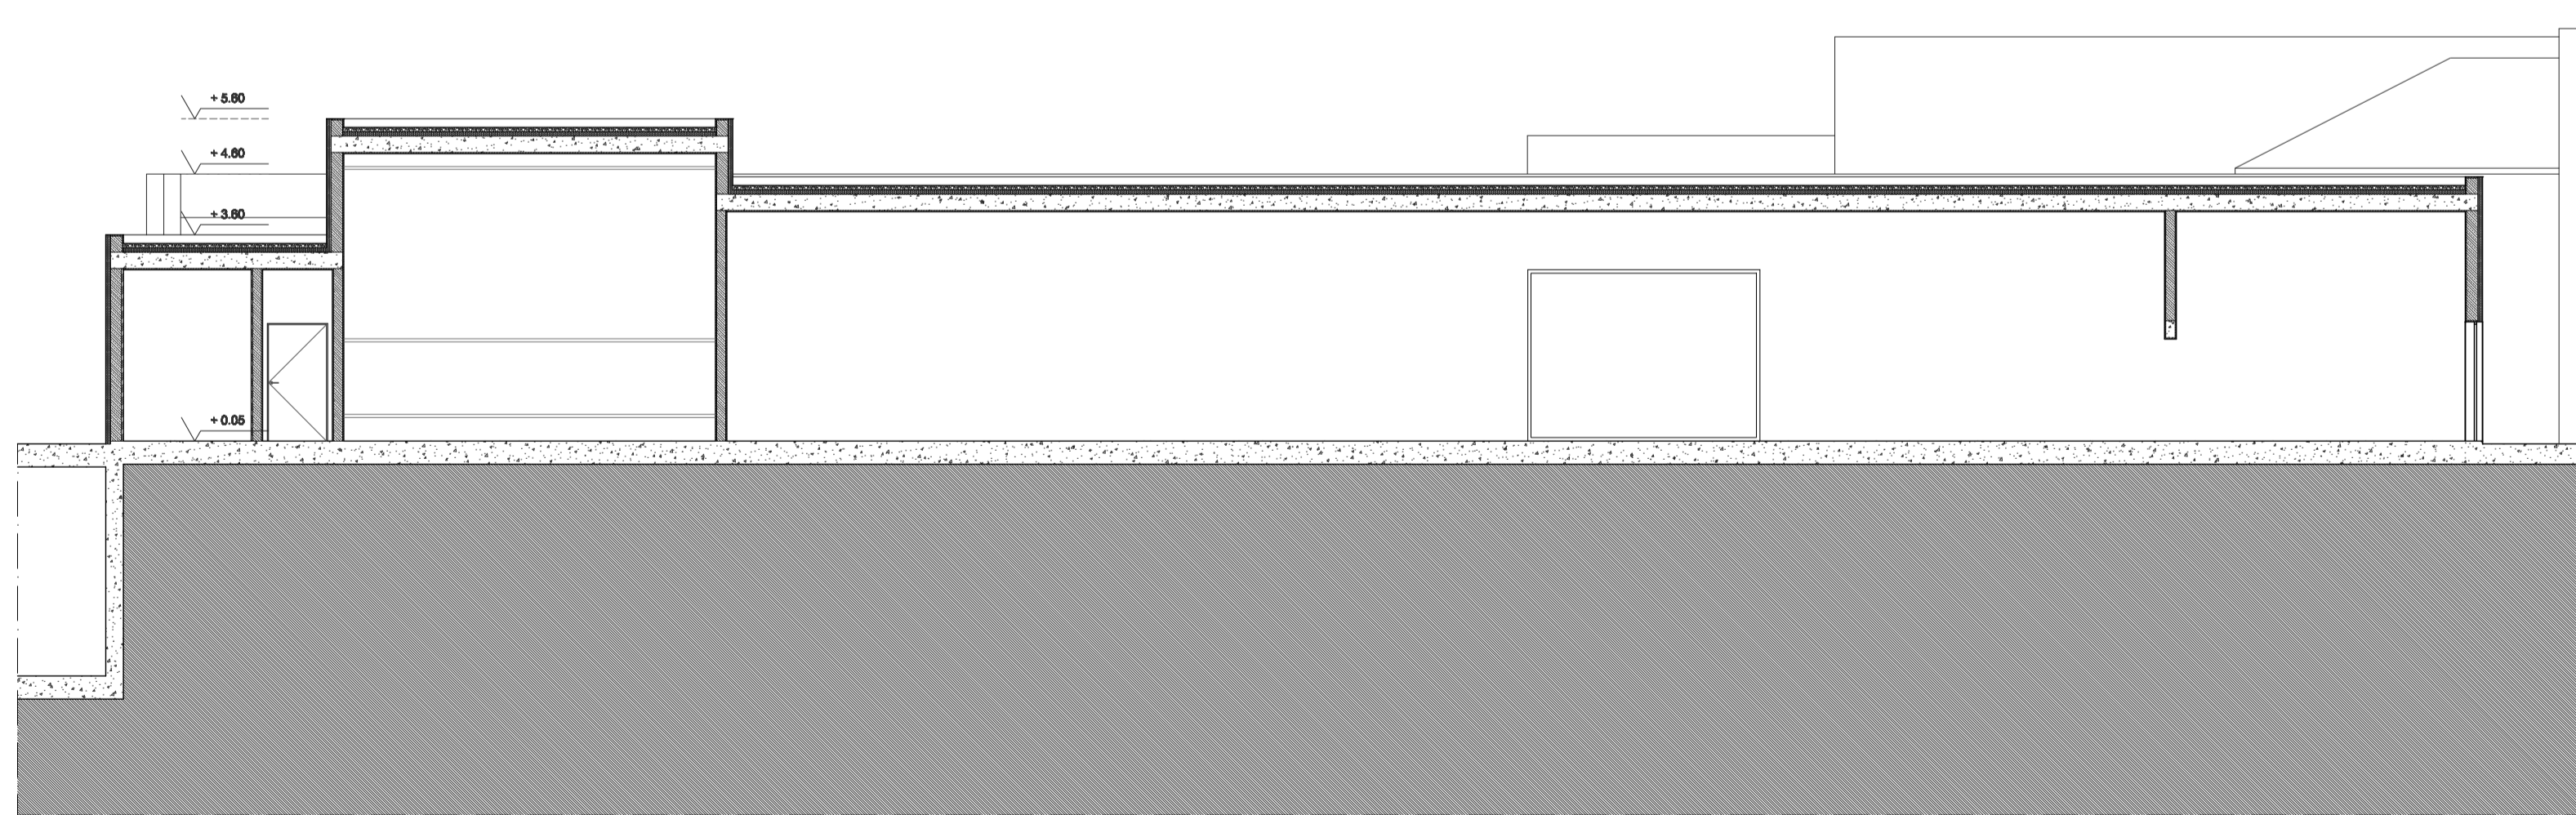


Corte C4

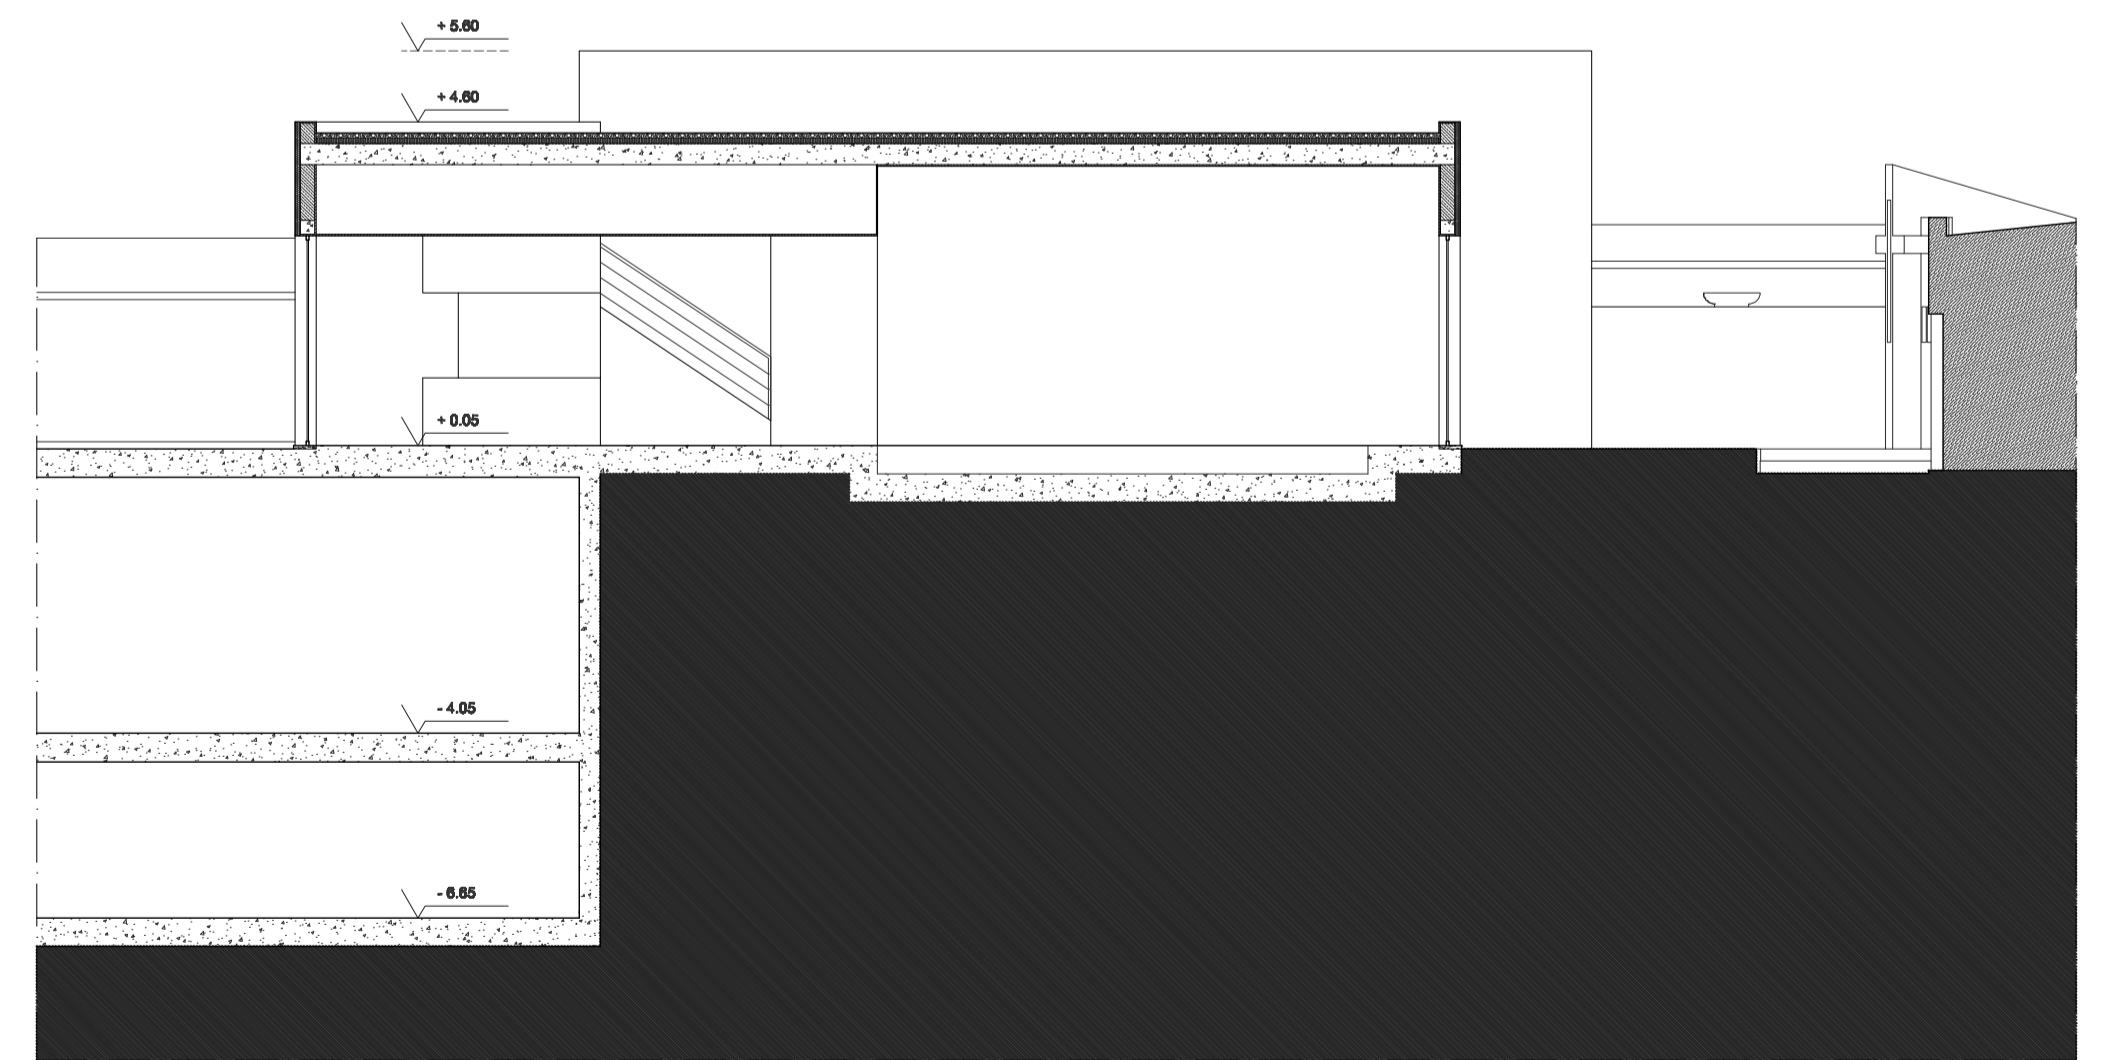

Corte C5

LEGENDA:

Bleio
Isolamento
Reboco
Reboco com Azulejo

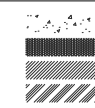

Tijolo
Gado
Solo
Edifício Adjacente



Linha Corte



Fábio Melo, 17270

Requalificação do Mercado Municipal de Trancoso
Trancoso
Edifício 4, Squash / Bowling

Arquitetura Universidade de Beira Interior 2009/2010