
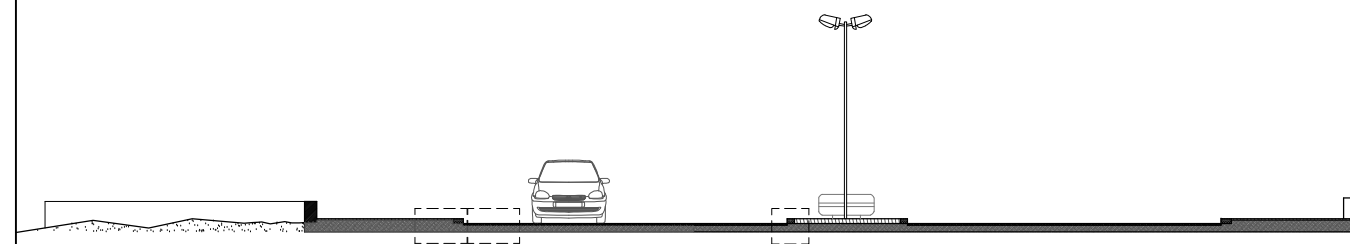
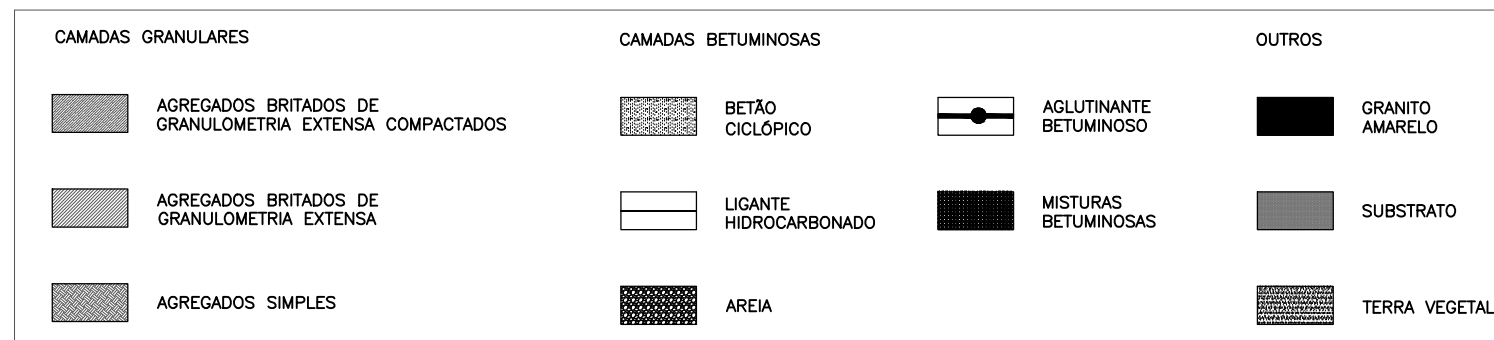


LEGENDA

- 01 Camada Base
- 02 Pavimentos Antigos
- 03 Lancel

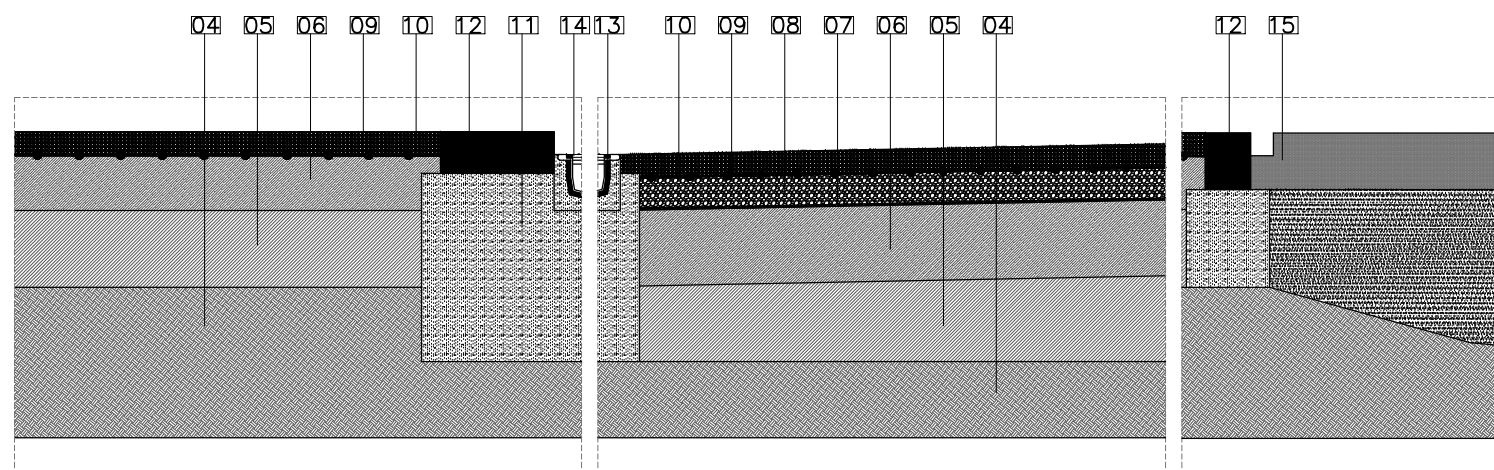

LEGENDA

- 04 Fundação
- 05 Camada Sub-base E= 0.20m
- 06 Camada Base E= 0.14m (Passeio) E= 0.20m (Rodovia)
- 07 Rega de Impregnação
- 08 Camada de Regularização E= 0.08m
- 09 Rega de Colagem
- 10 Camada de Desgaste E= 0.06m
- 11 Sapata associada
- 12 Guia C= 1.25m E=0.30m
- 13 Caleira de águas pluviais
- 14 Grelha metálica Nervurada
- 15 Canteiro ajardinado

