




CORTE A.A.
1:50

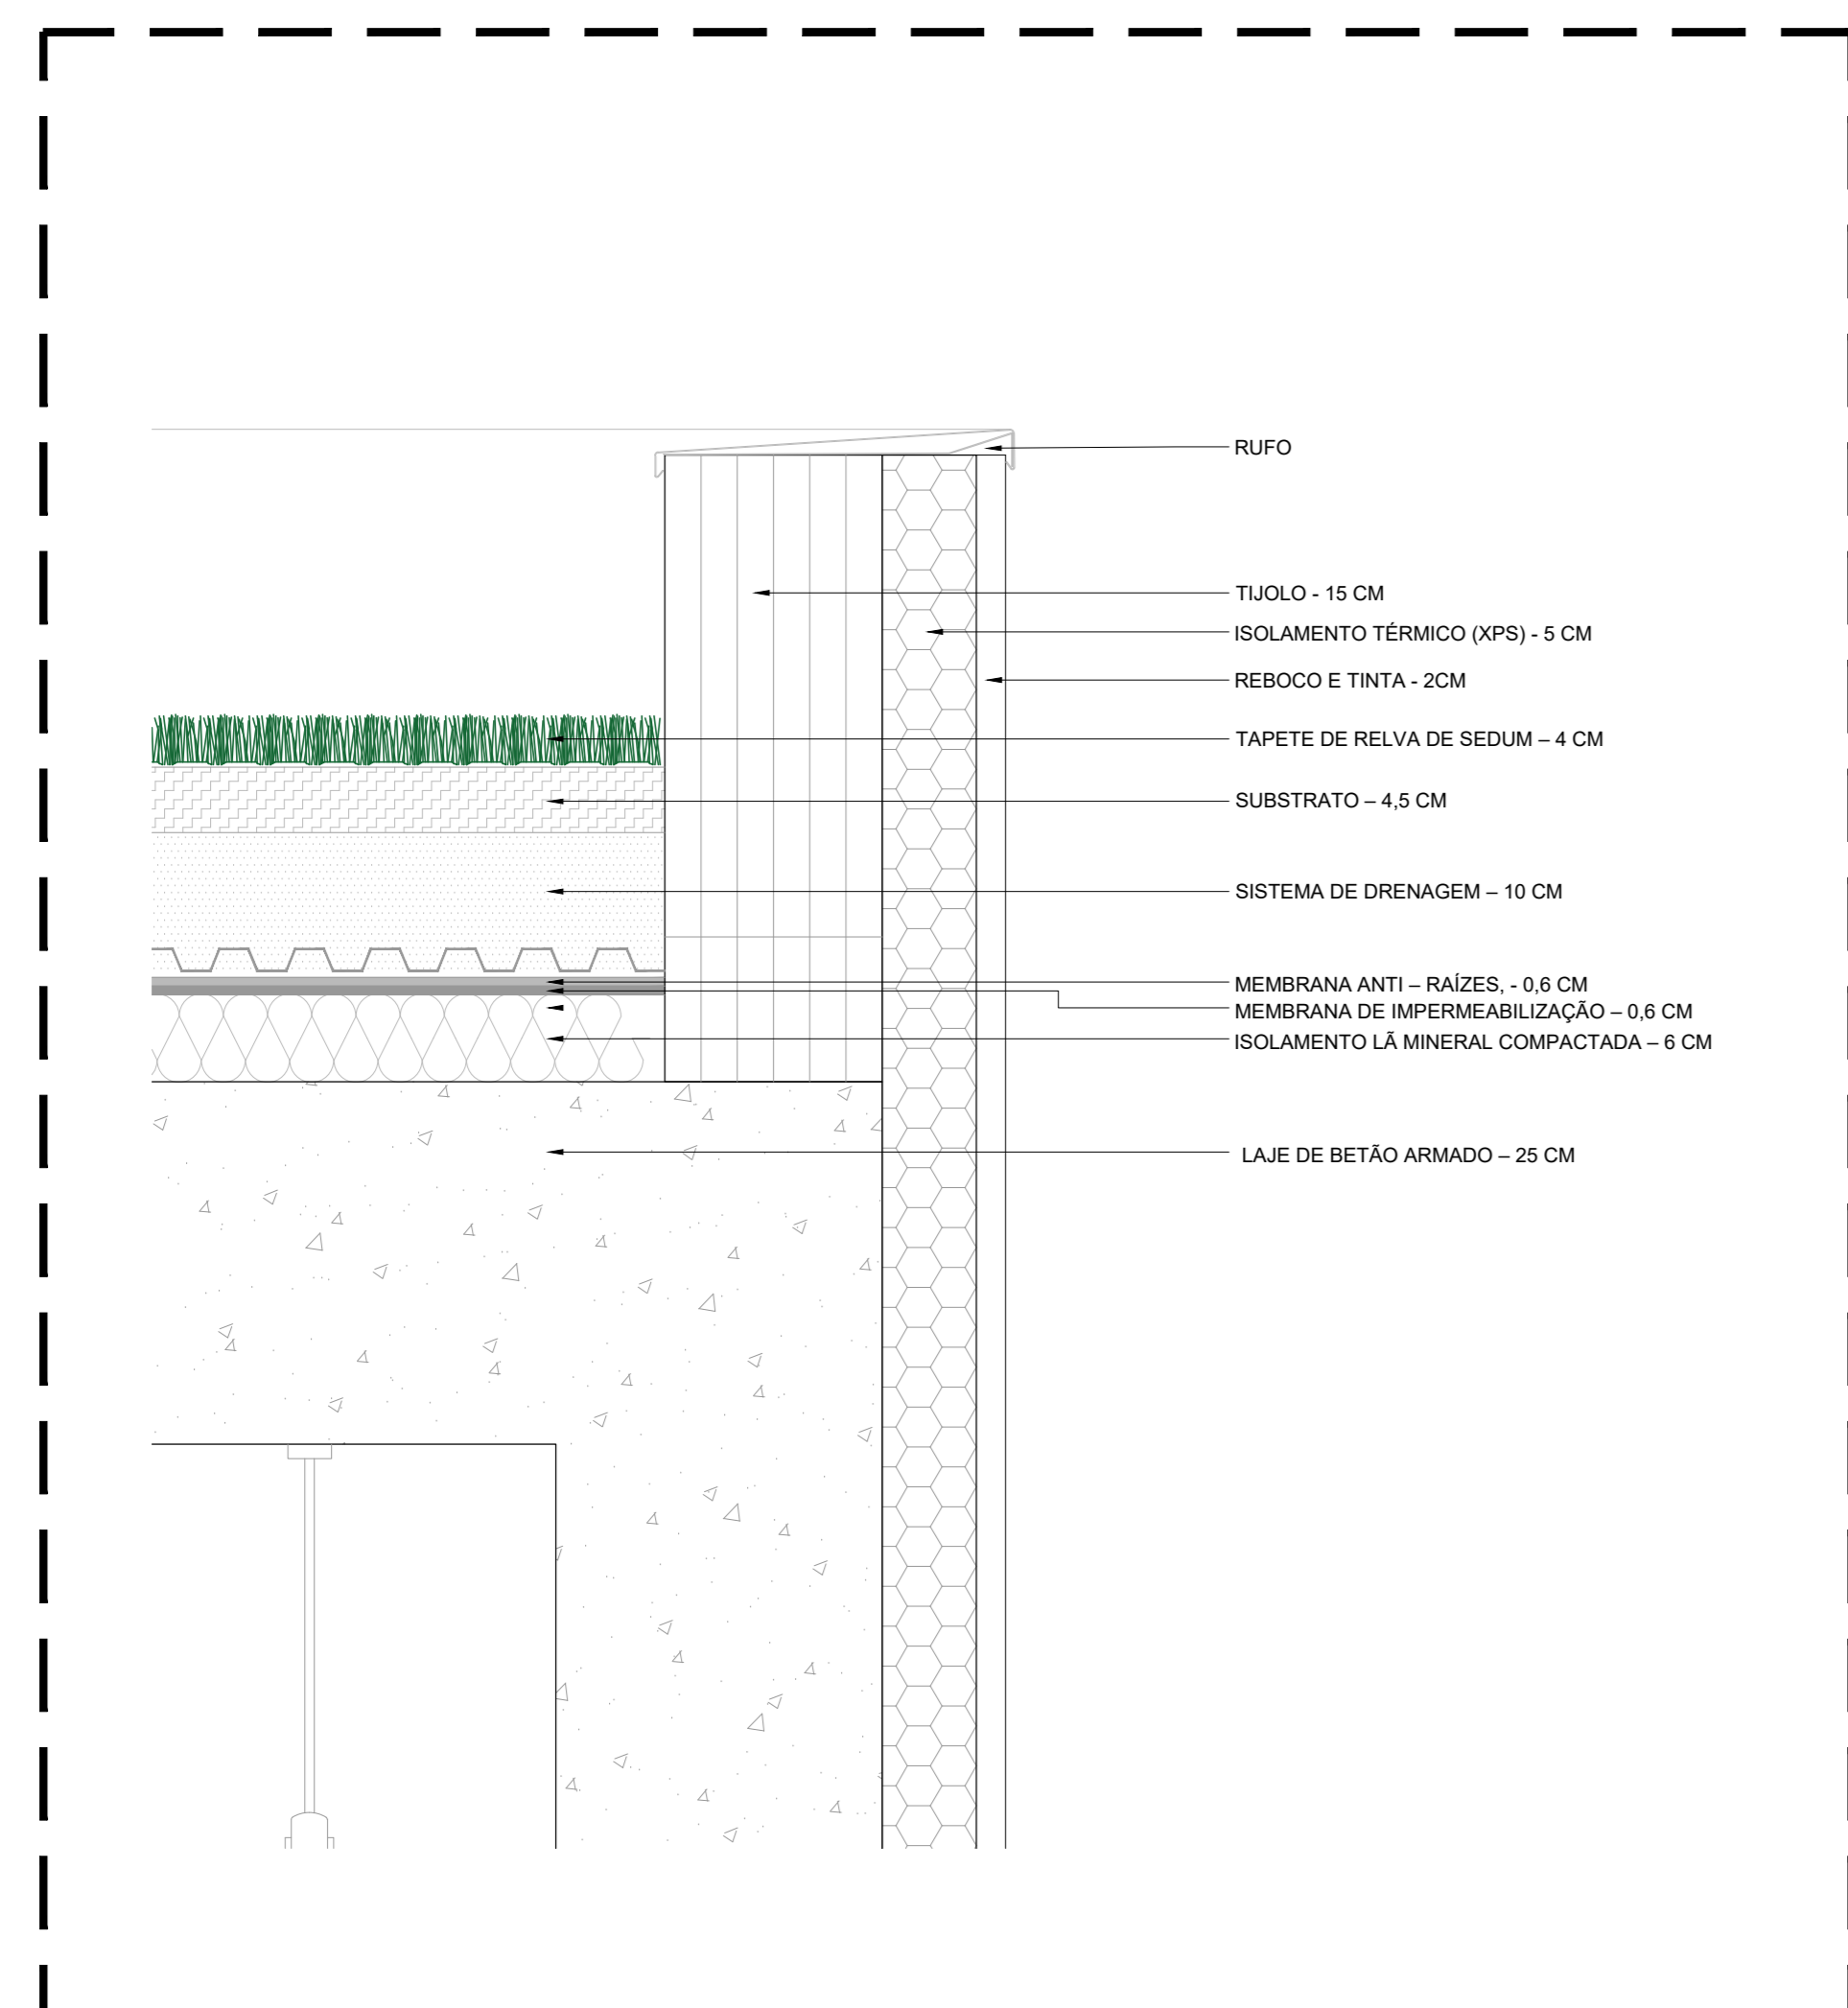

PORMENOR 01
1:10

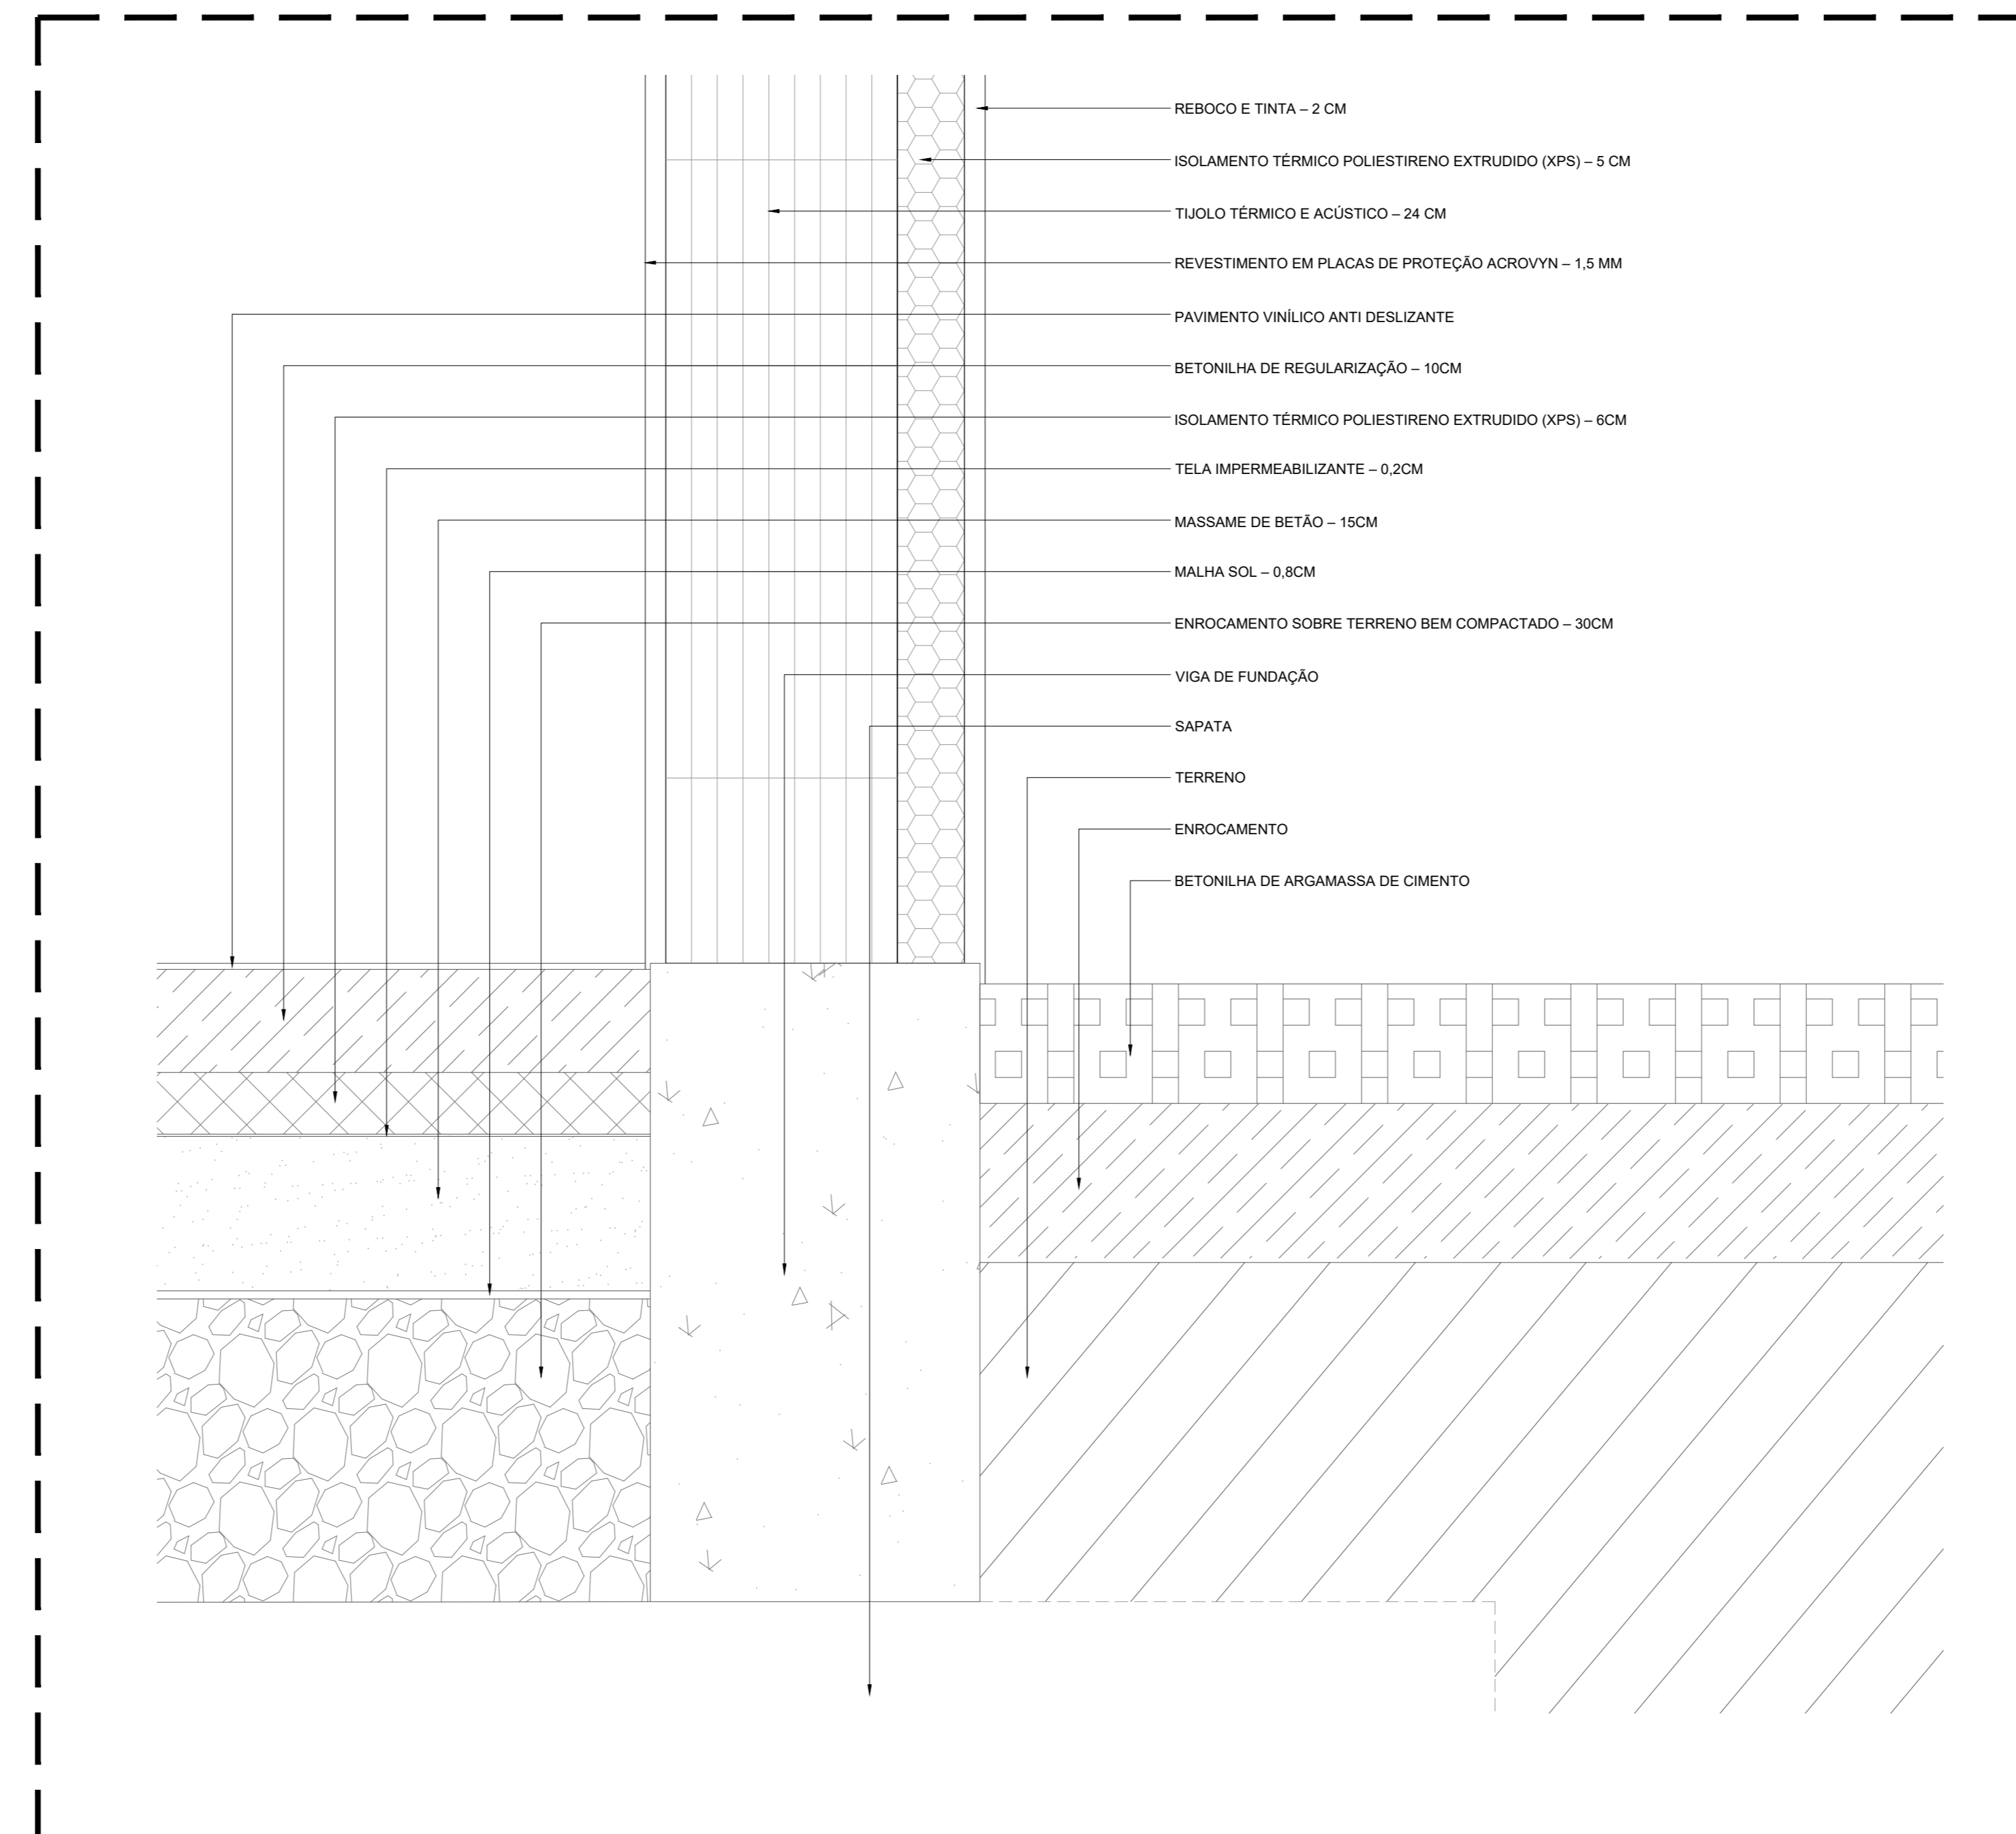

PORMENOR 02
1:10

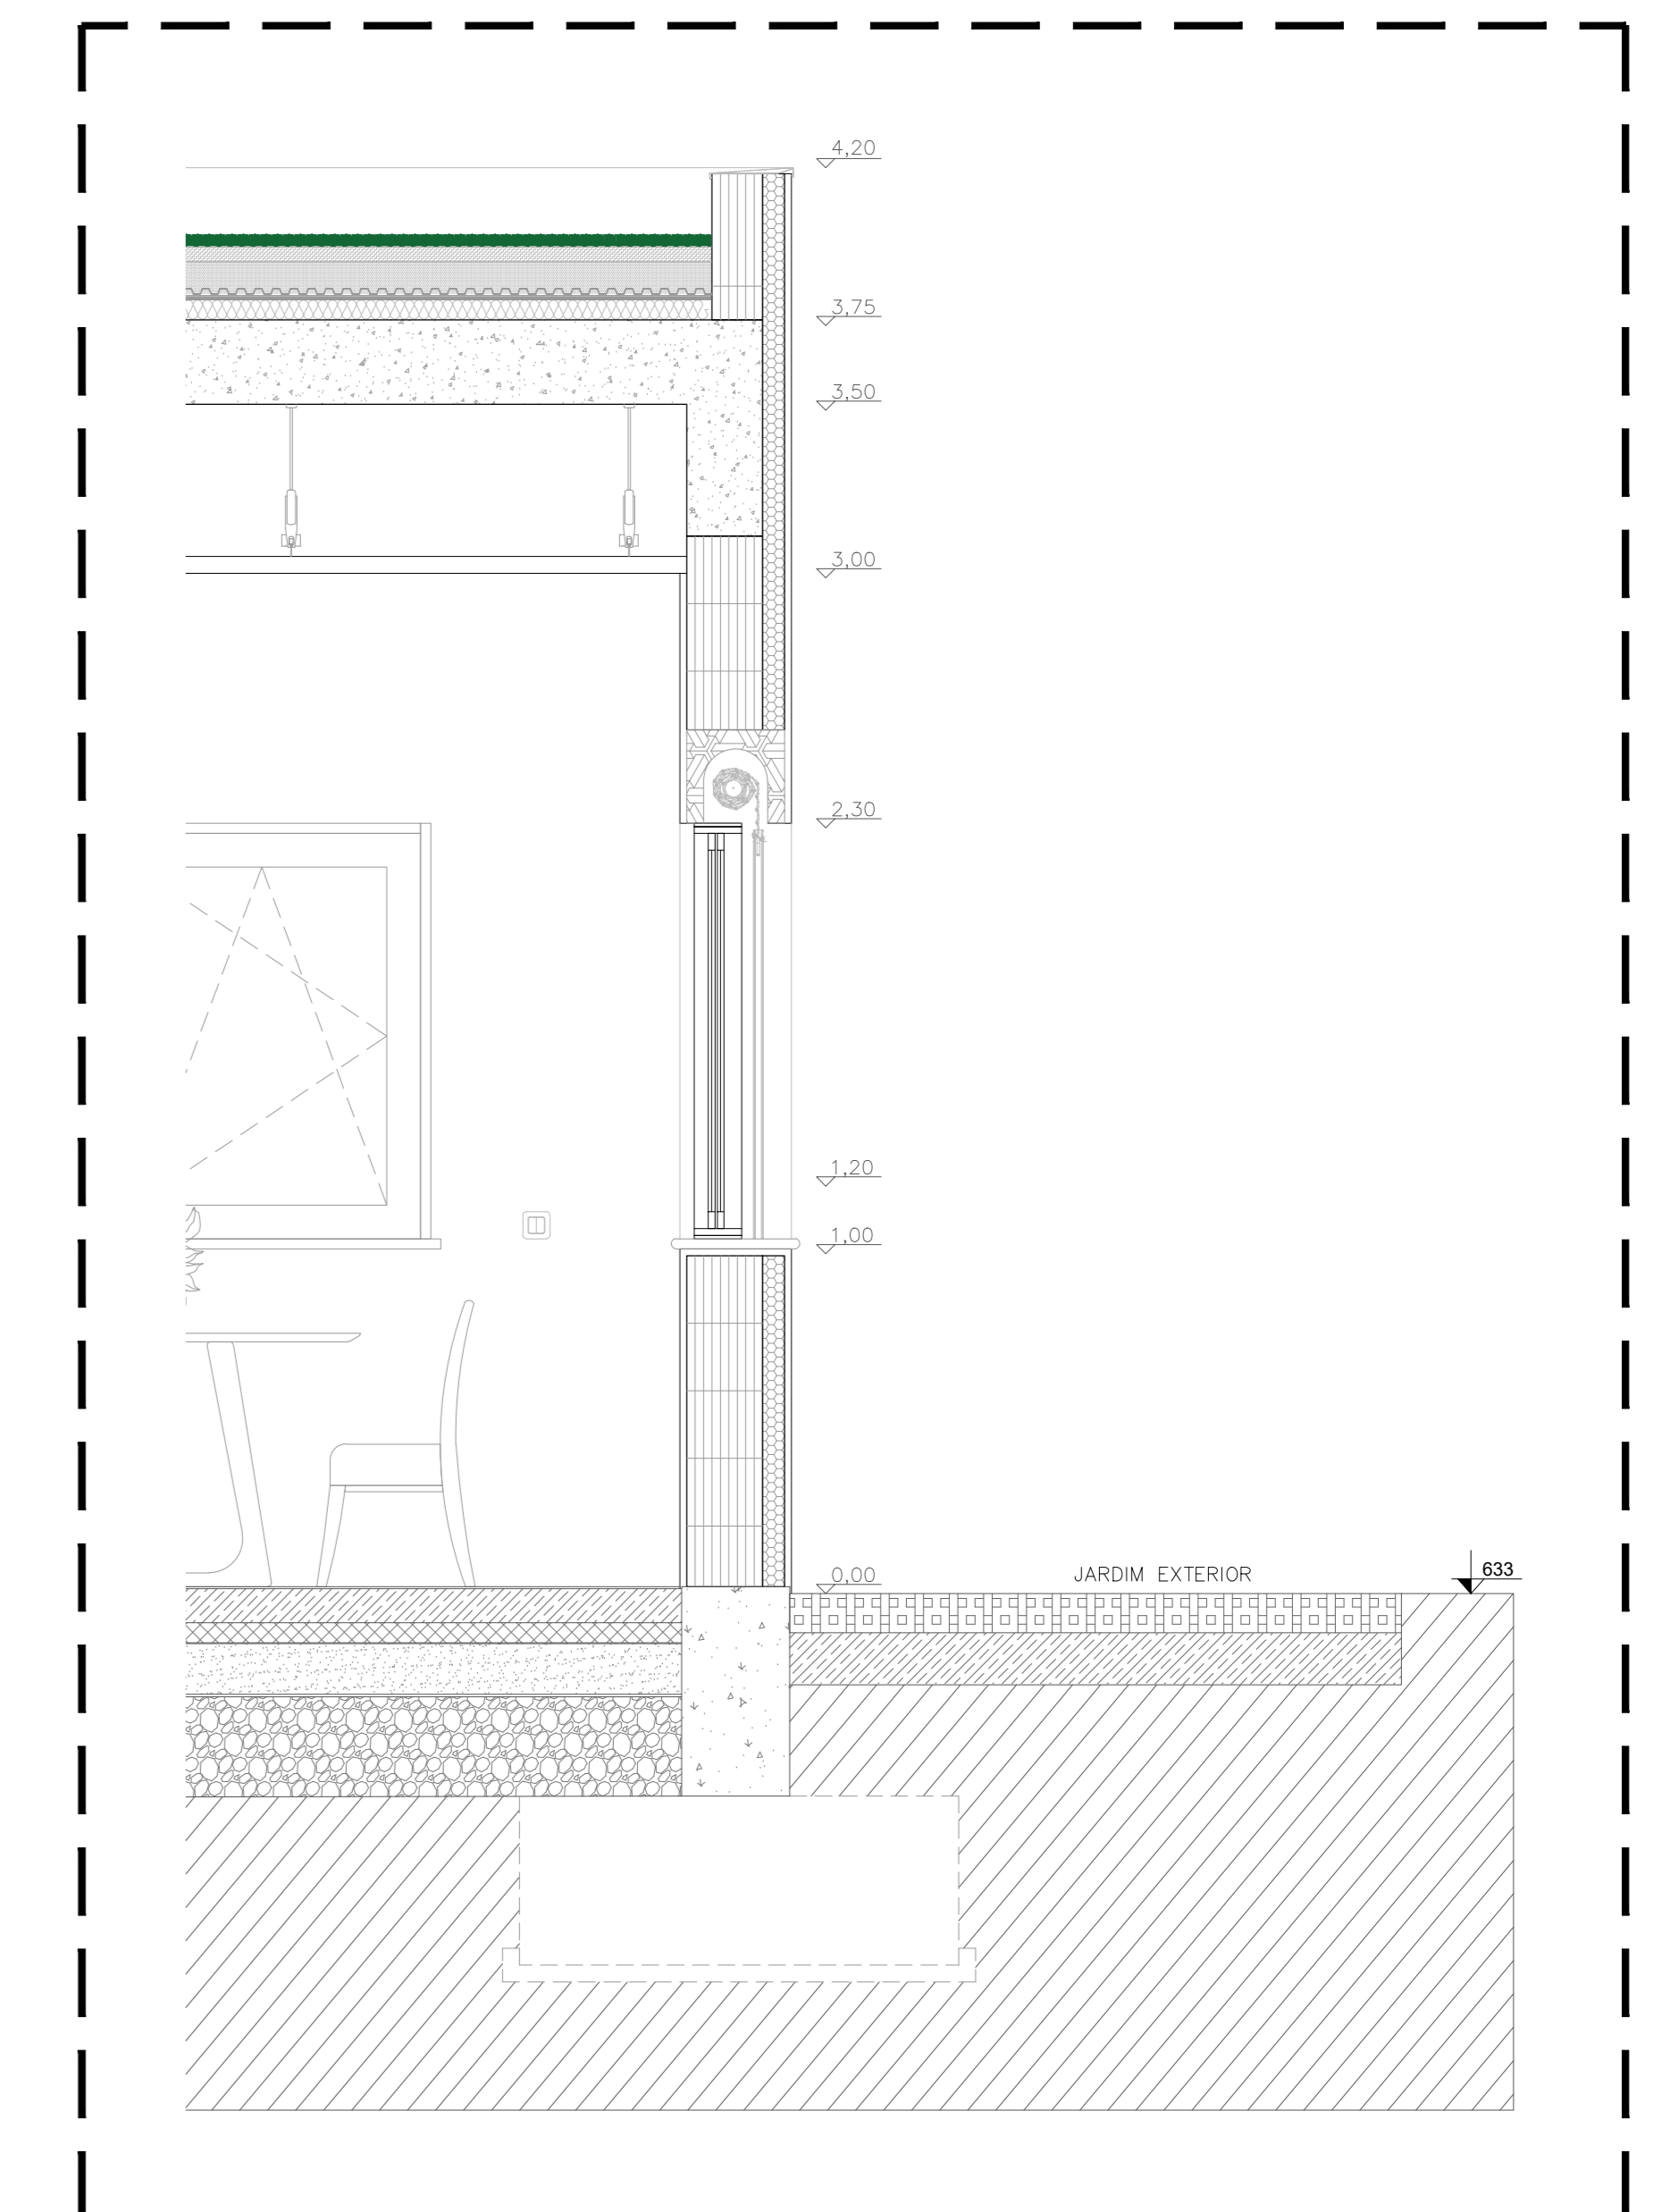

AMPLIAÇÃO 01
1:10



CORTE C.C.
1:50

LEGENDA: ① QUARTO DUPLO - ÁREA: 18,50 M ² ② INSTALAÇÃO SANITÁRIA - ÁREA: 5,10 M ² ③ QUARTO DE ISOLAMENTO - ÁREA: 18,50 M ² ④ ENFERMARIA - ÁREA: 22,00 M ²	
PROJETO: A Arquitetura concebida pela domínio UNIDADE DE CUIDADOS CONTINUADOS, SCMC	
OBJETO: CORTES A.A. + B.B. / PORMENORES	
LOCAL: Urbanização Ribeiro Negro, Covilhã	DESENHO Nº: 13
CAMILA LIZ NETO Nº 34905	ESCALAS: ESCALA INDICADA DATA: MAIO 2021