



ALÇADO FRONTAL DO PILAR ESTRIBO 1

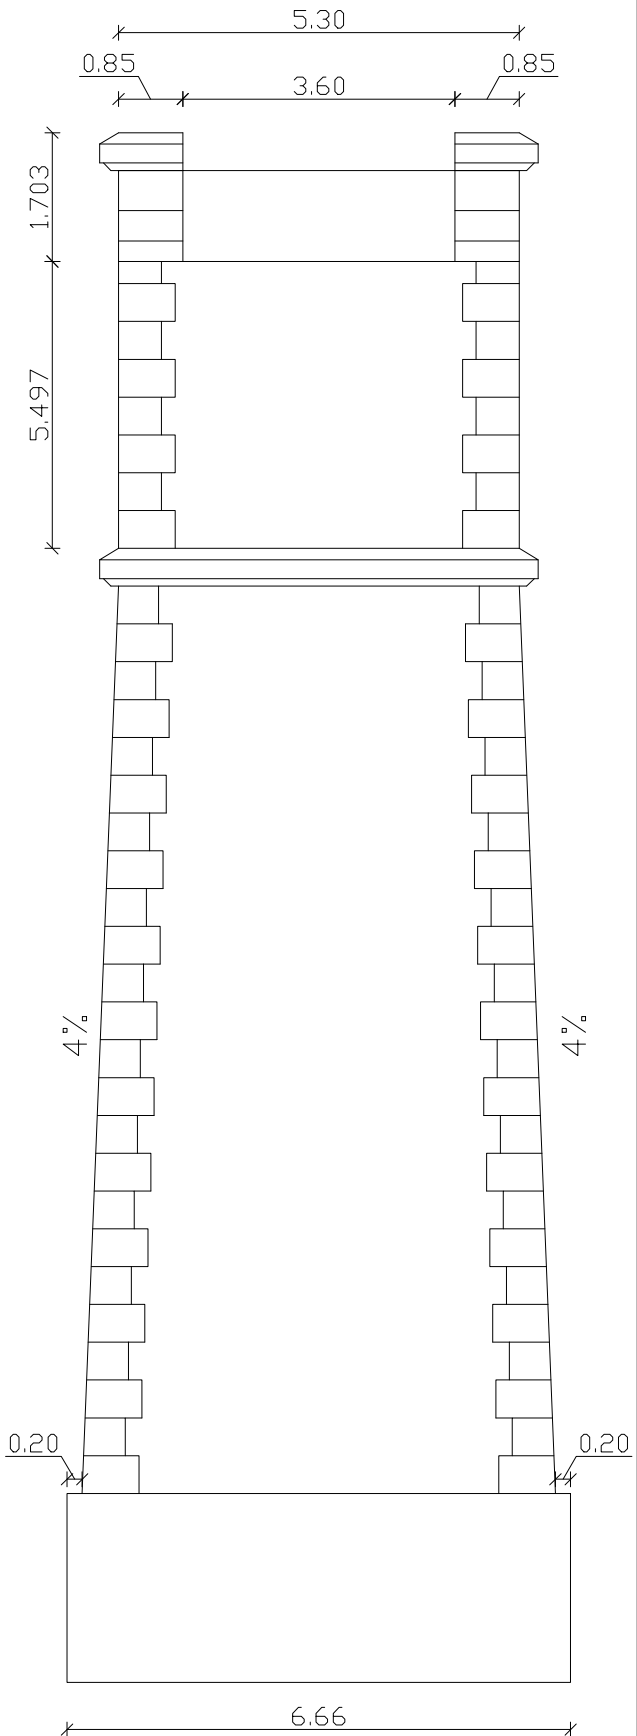

ALÇADO POSTERIOR DO PILAR ESTRIBO 1

Dissertação de Mestrado Integrado em Engenharia Civil: Estruturas e Construção		
 UNIVERSIDADE DA BEIRA INTERIOR Covilhã Portugal	Linha: Linha da Beira Baixa Troço: Troço Covilhã-Guarda	Executado por: Norberto Gomes nº26496
	Local: Ponte sobre a Ribeira de Corges	Data: junho de 2017
PILAR ESTRIBO (P1) - ALÇADO FRONTAL E POSTERIOR		Escalas: 1:100
		Desenho: C/02