




Planta

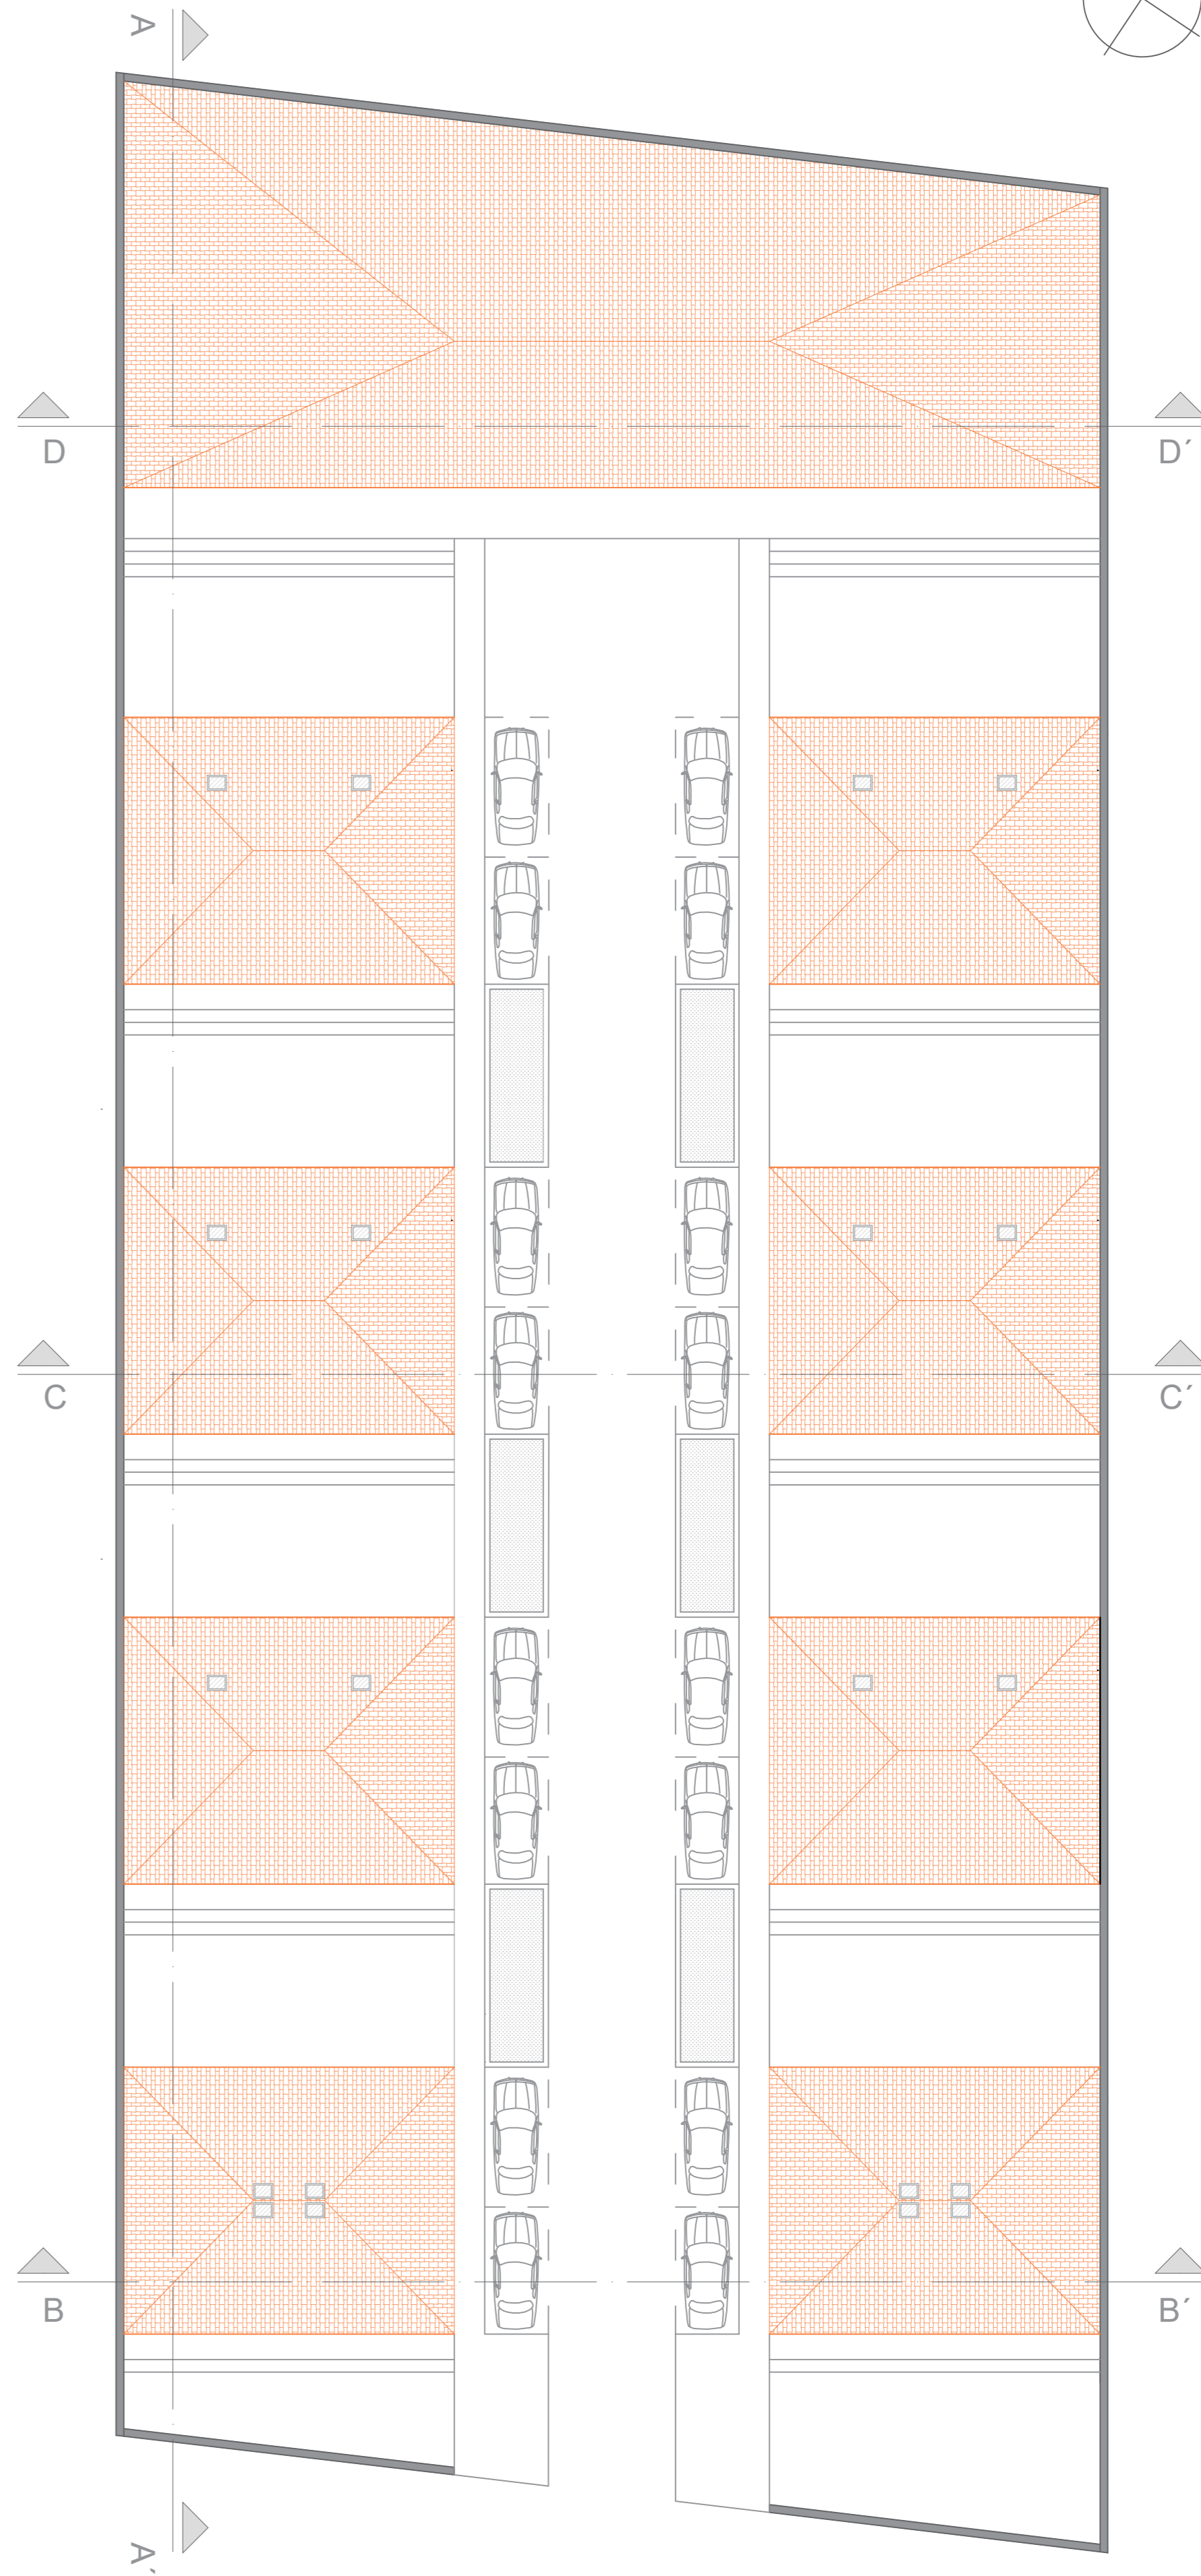

Cobertura

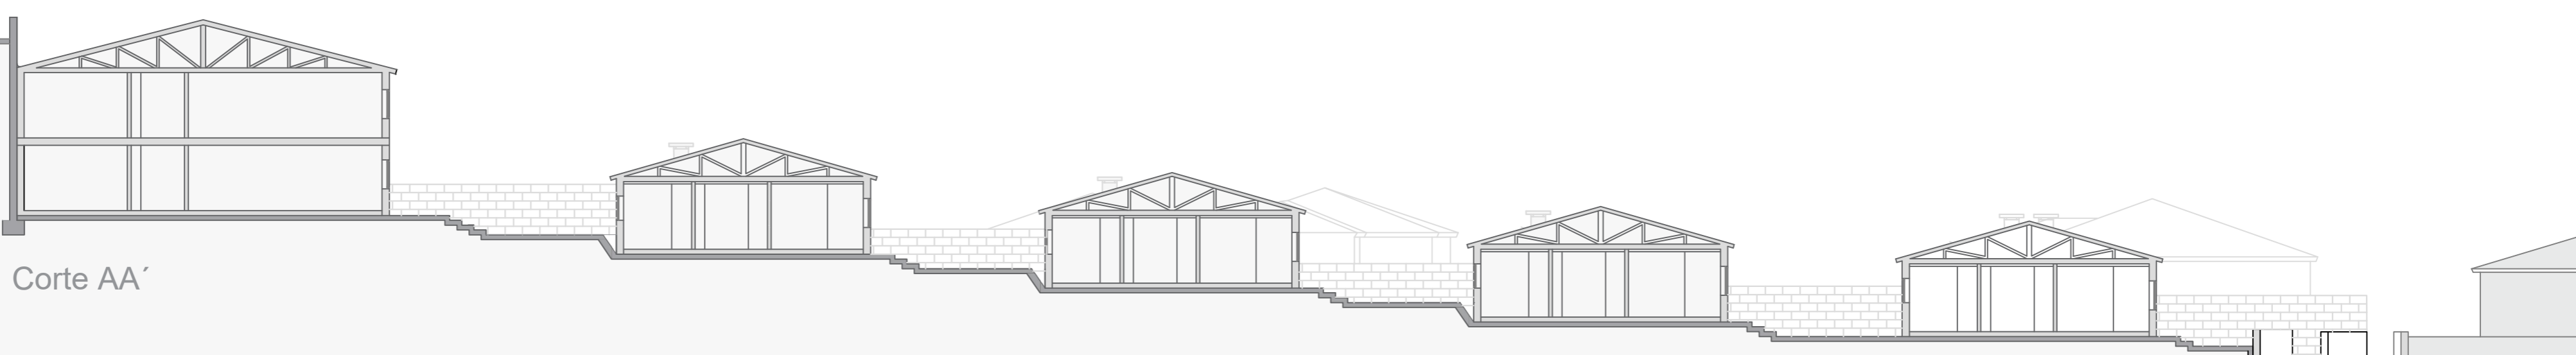

Corte AA'

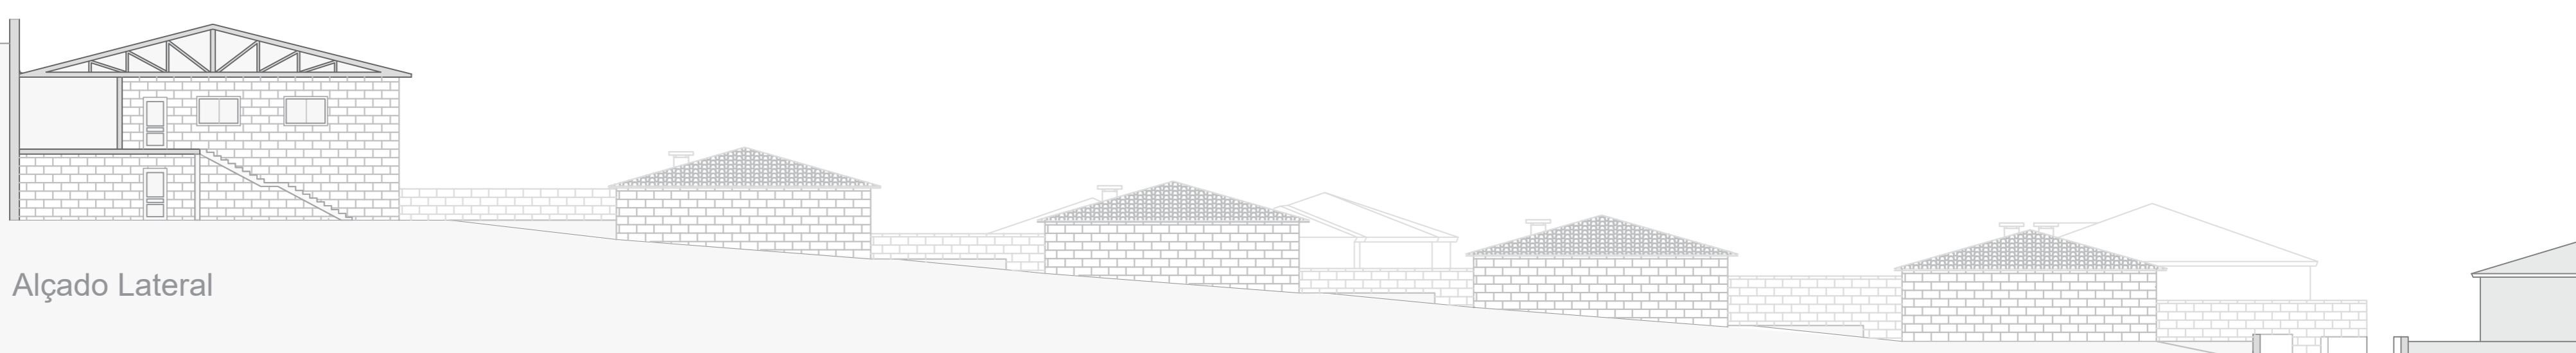

Alçado Lateral

Mestrado Integrado de Arquitetura			UBI
Tema: A Necessidade de Habitar			
Escala	Conteúdo: Planta, Cobertura, Corte Lateral, Alçado Lateral	2019 / 2020	Folha
1:200	Docente: Pedro Torrinha	Nº 34 565	04 09