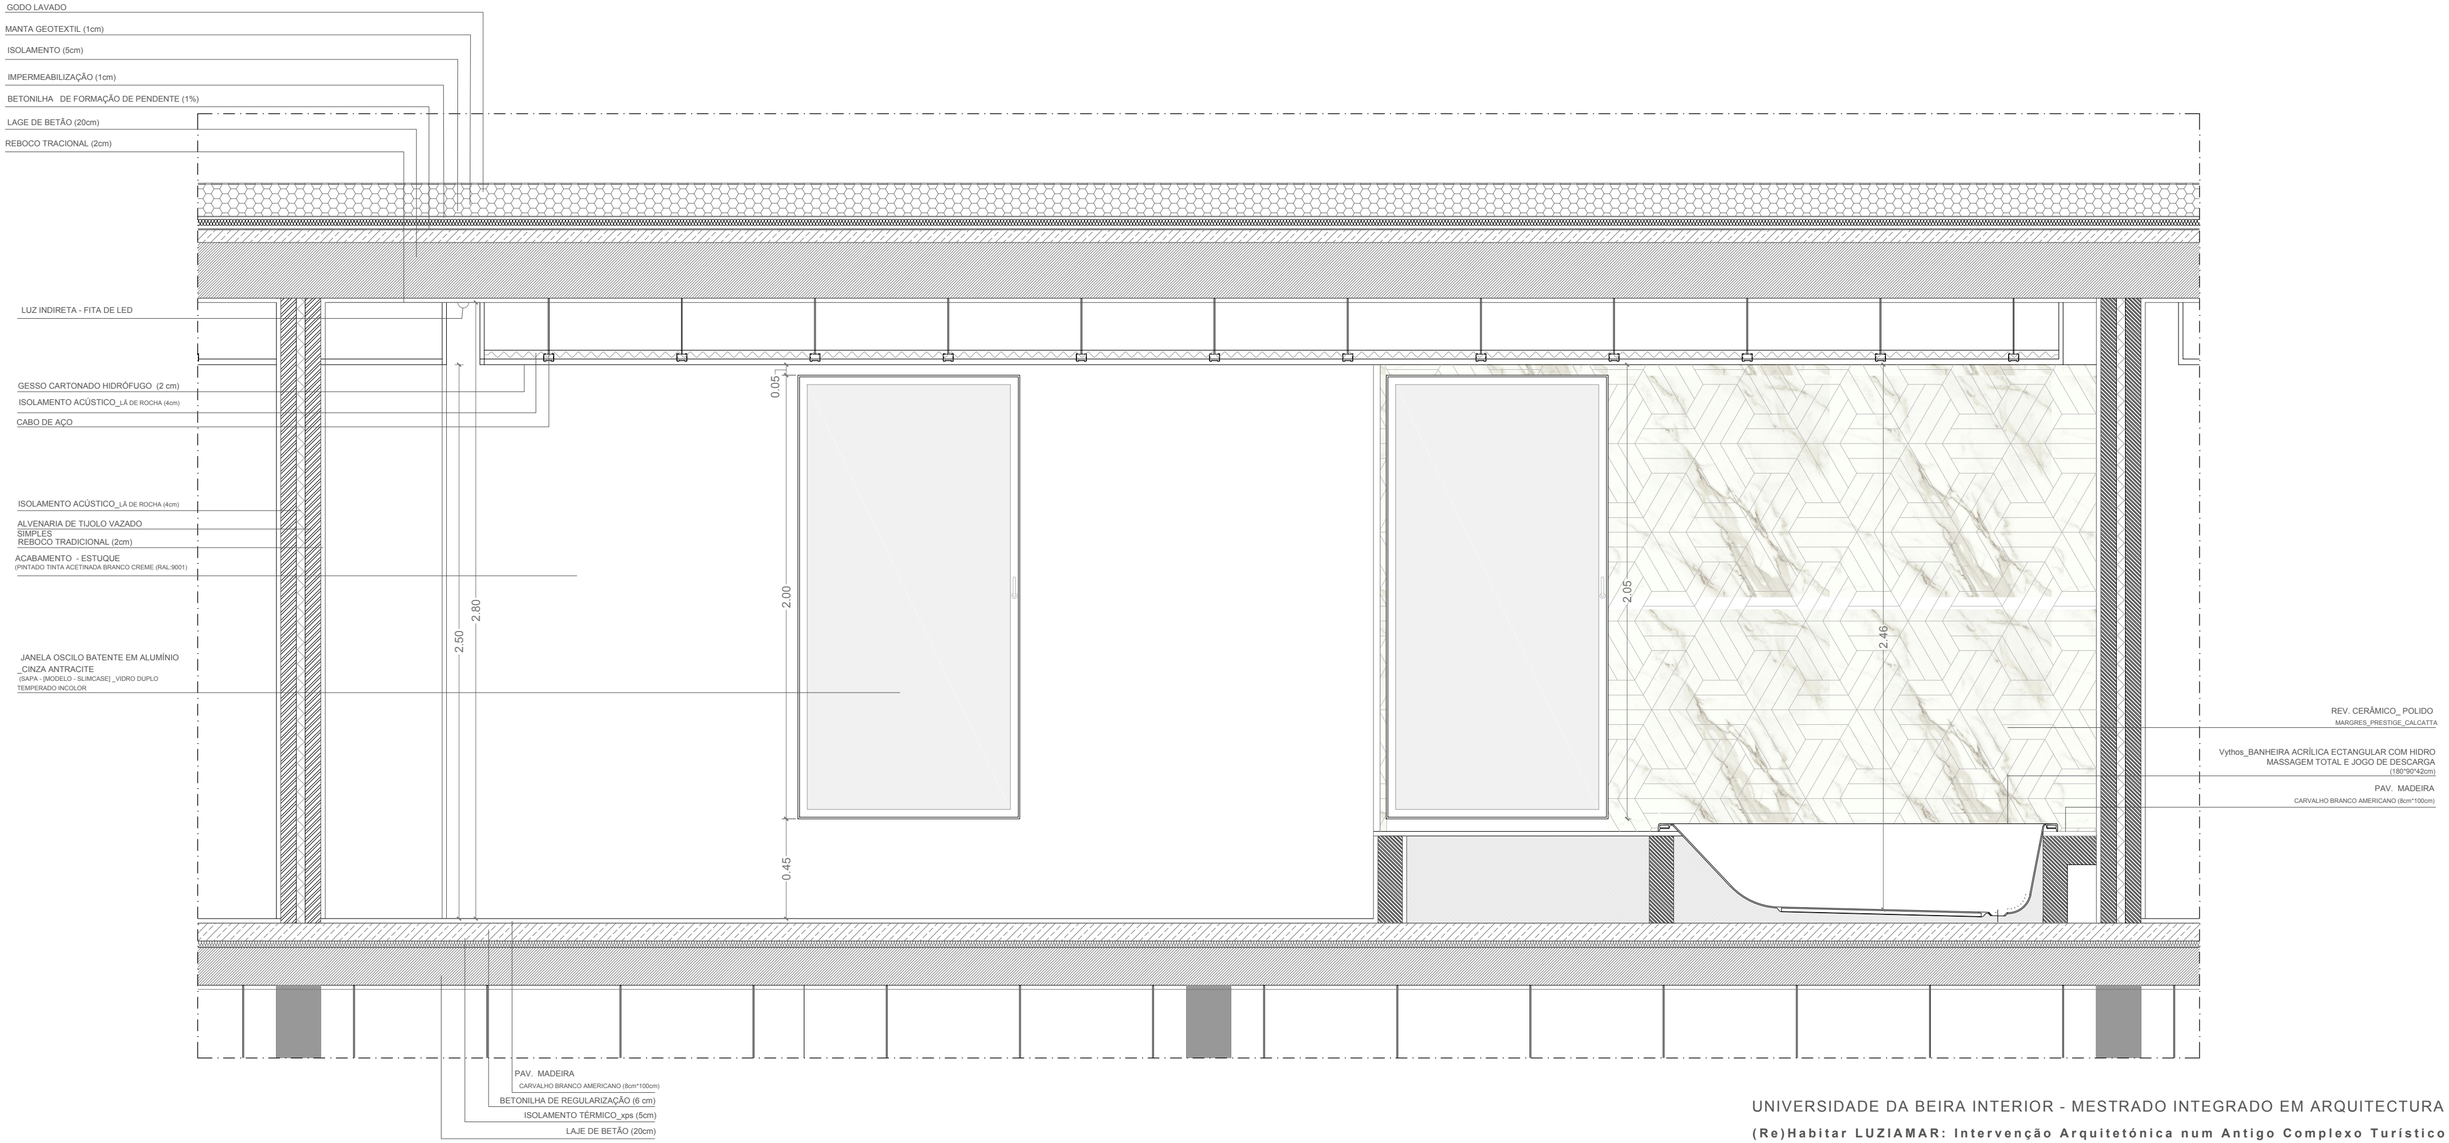

UNIVERSIDADE DA BEIRA INTERIOR - MESTRADO INTEGRADO EM ARQUITECTURA

(Re)Habitar LUZIAMAR: Intervenção Arquitetónica num Antigo Complexo Turístico

30731 - LILIANA CRISTINA RODRIGUES BRANCO

CORTE/ALÇADO_ B'B'

ESC. 1:20

DESENHO 40