




Corte AA

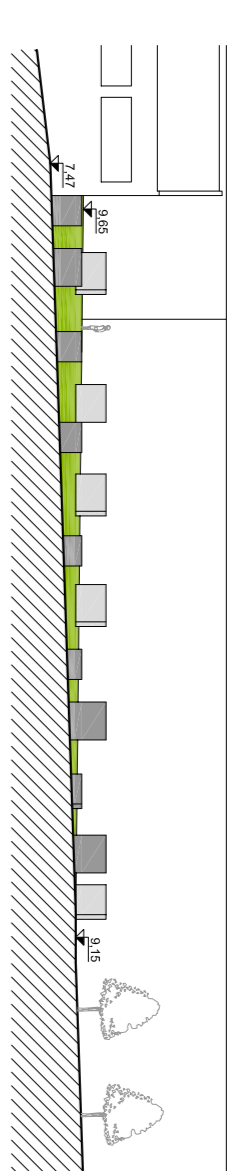


Corte CC

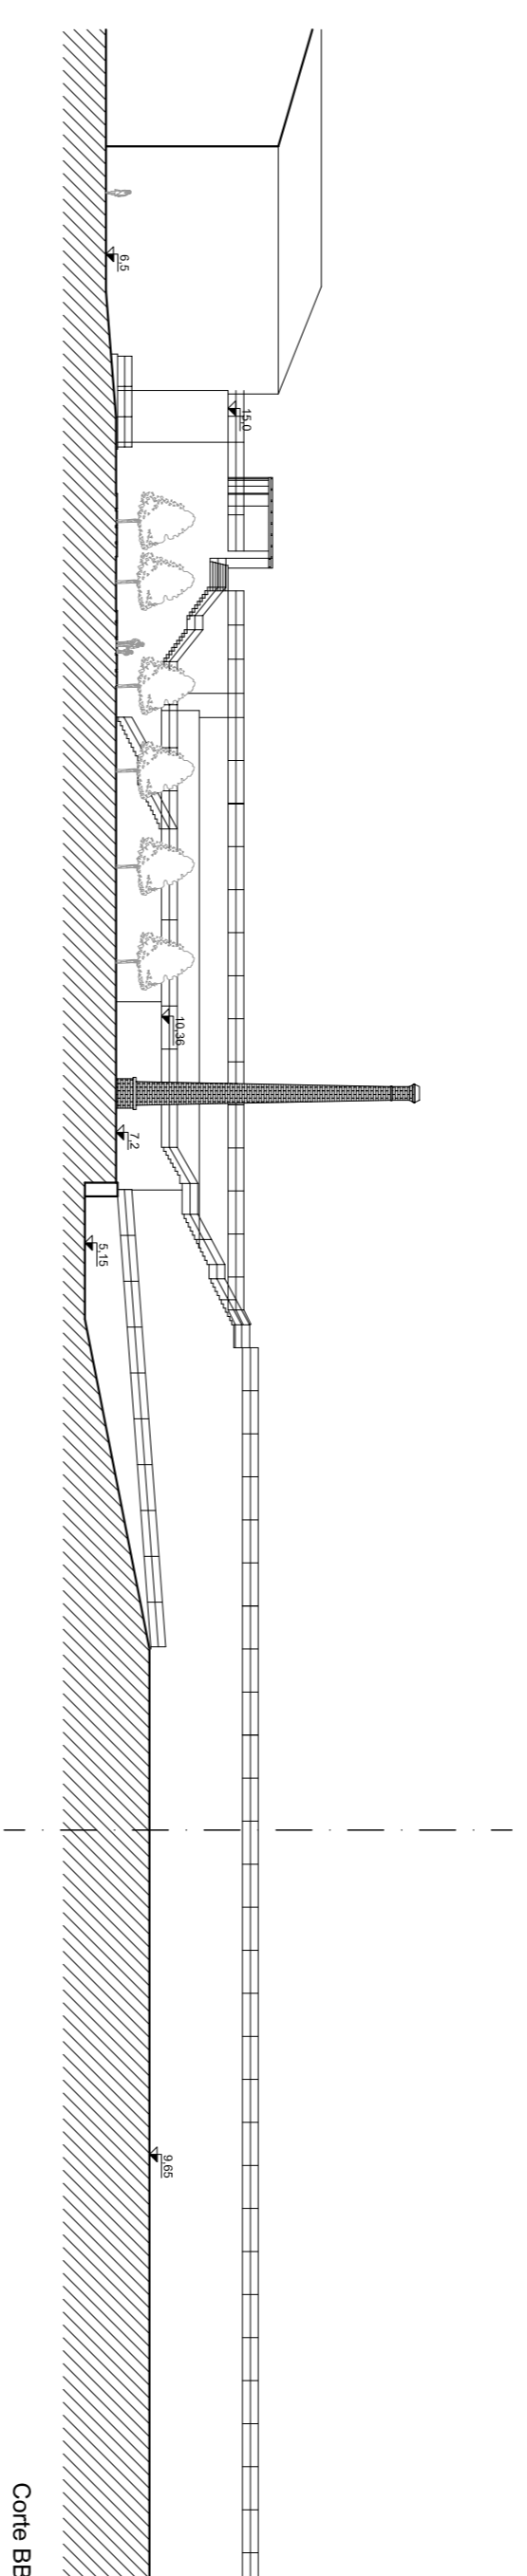

Corte BB

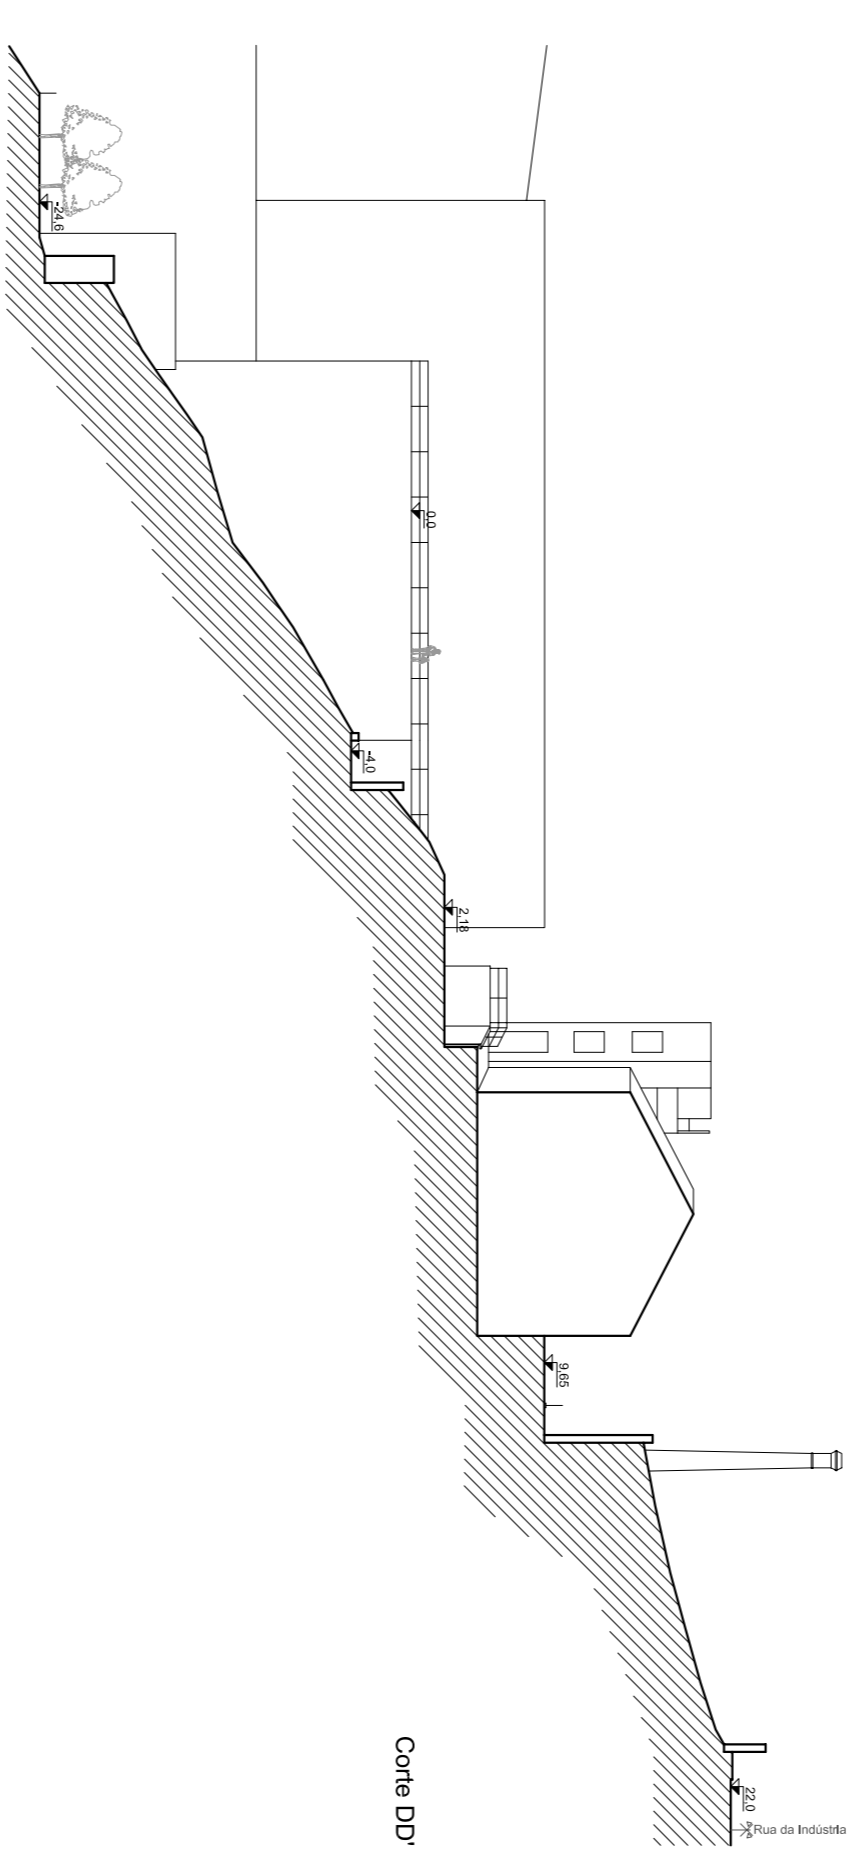

Corte DD

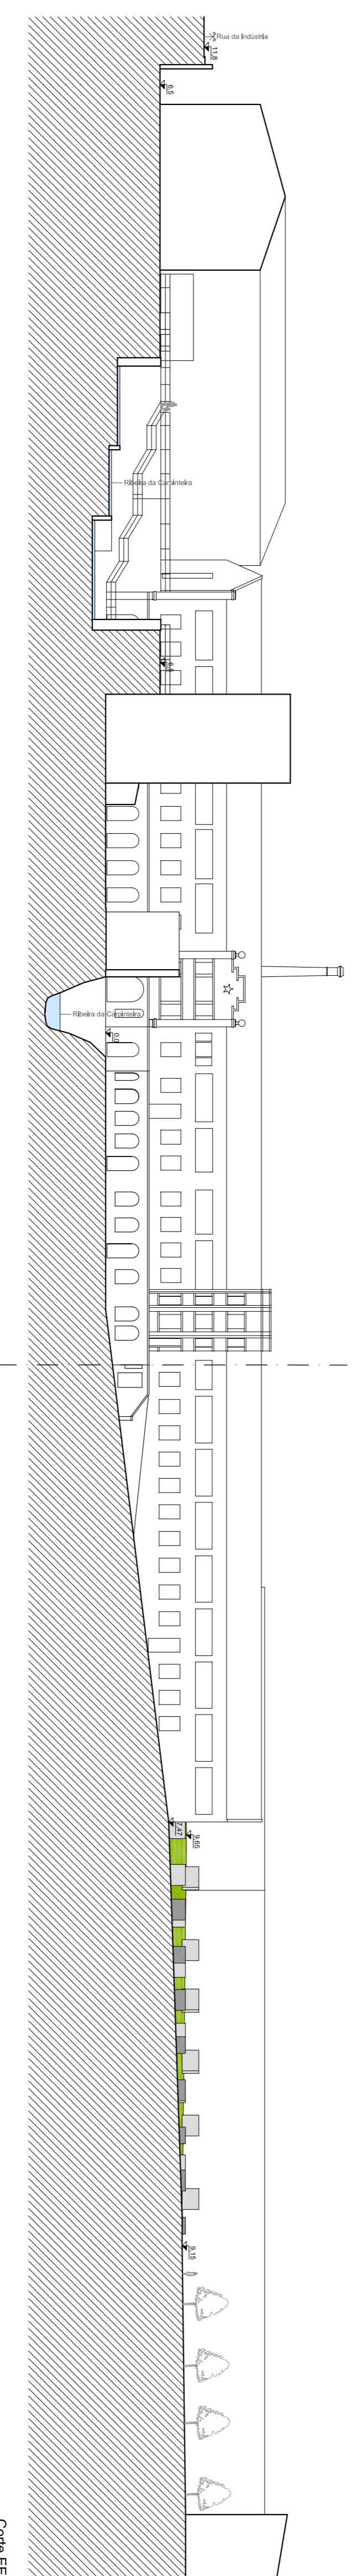

Corte EE

Seções da Proposta

ESCALA: 1/500

Ponto 0,0 referente a cota 652,6