


Notas:

Diana Dias Ferreira Nº 29117	UNIVERSIDADE DA BEIRA INTERIOR Dissertação para obtenção do Grau de Mestre em Arquitetura	Fevereiro 2017
Escala: 1/100	Habitação de Interesse Social no Porto: o caso do Bairro de Pereiró (análise e projeto de reabilitação) V. PROPOSTA DE REABILITAÇÃO CORTE BB'	Nº desenho: V. 14

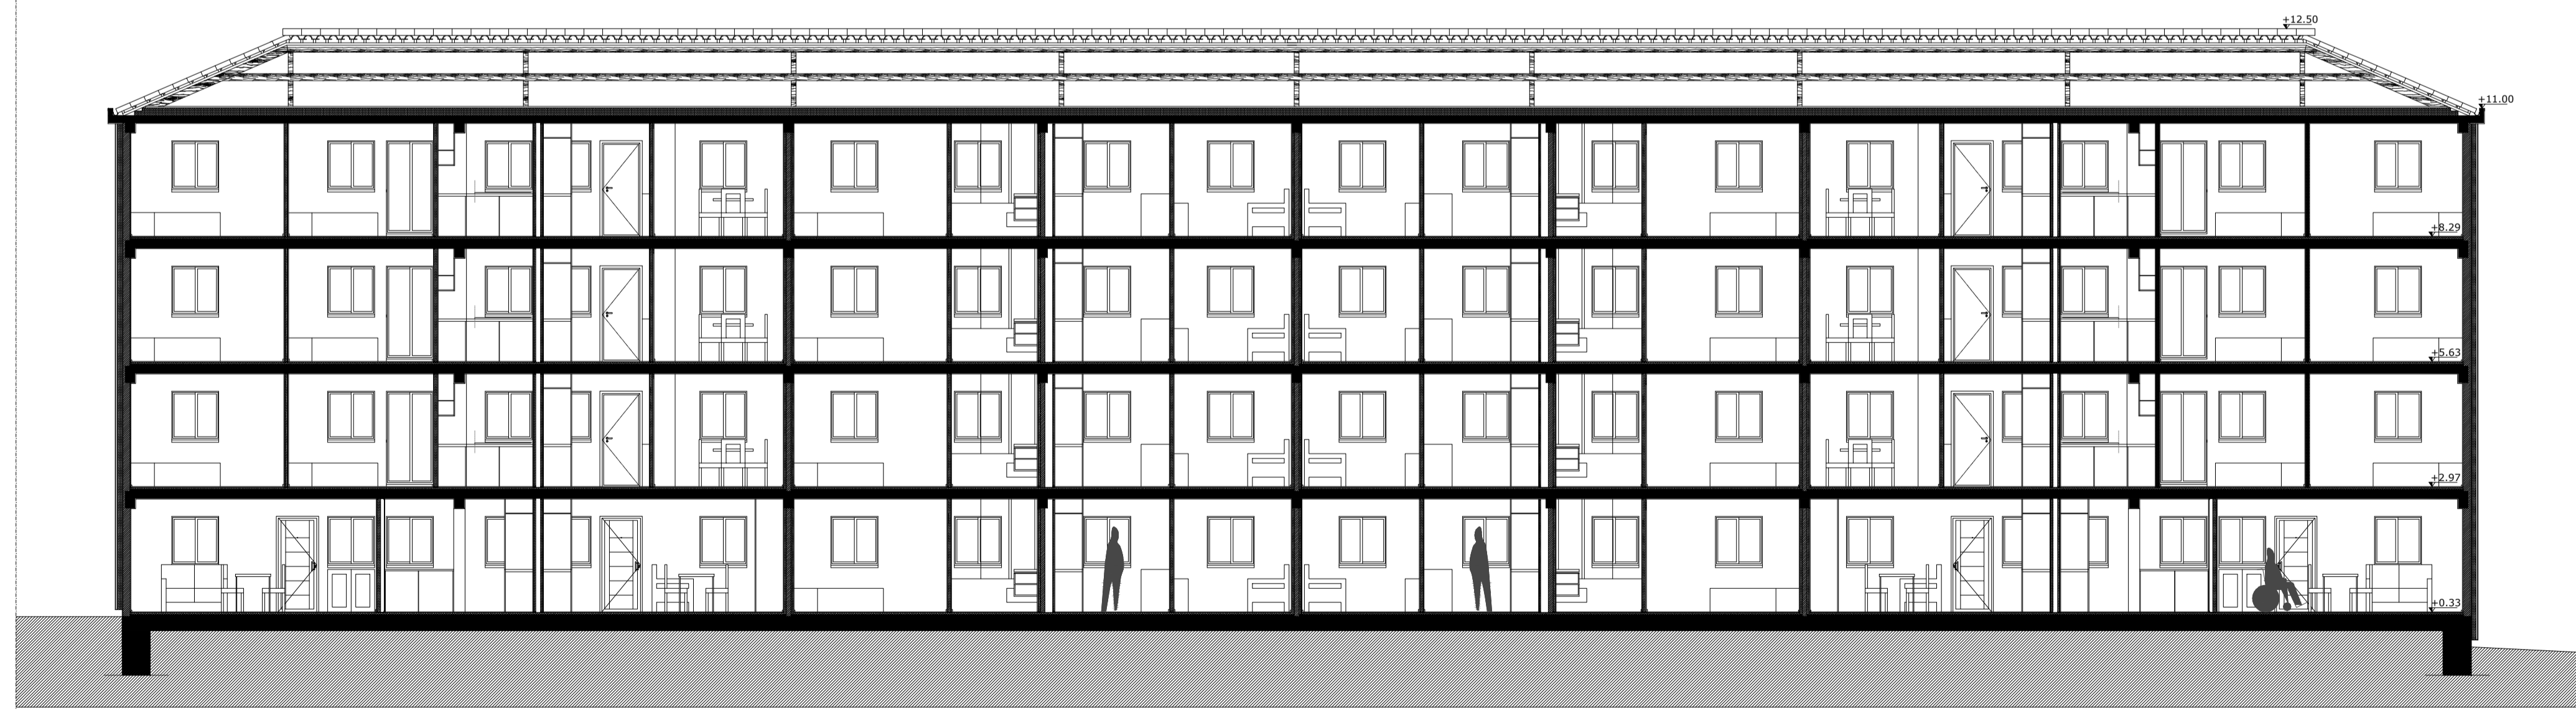

Notas:

Diana Dias Ferreira Nº 29117	UNIVERSIDADE DA BEIRA INTERIOR Dissertação para obtenção do Grau de Mestre em Arquitetura	Fevereiro 2017
Escala: 1/100	Habitação de Interesse Social no Porto: o caso do Bairro de Pereiró (análise e projeto de reabilitação) V. PROPOSTA DE REABILITAÇÃO CORTE AA'	Nº desenho: V. 13