

Edifício Centro Cívico

01.01	Gabinete de Apoio ao visitante	21,67m ²
01.02	Sala interativa para Crianças/Adultos	39m ²
01.03	Sala comunicativa ao turismo	20,54m ²
01.04	Entrada do Átrio Principal	-----
01.05	Gabinete de Turismo	16,13m ²
01.06	Gabinete de Serviços Camarários	18,32m ²
01.07	Gabinete de Serviços Camarários	23,89m ²
01.08	Gabinete de Serviços Camarários	24,34m ²
01.09	Gabinete reservado a Reuniões	31,59m ²
01.10	Corredor de acesso a I.Sanitárias	-----
01.11	Instalações Sanitárias	6,79m ²
01.12	Rampa de acesso ao piso superior	-----
01.13	Gabinete de turismo	40,55m ²
01.14	Gabinete apelativo ao Concelho	21,75m ²
01.15	Gabinete Apoio à Formação	17,51m ²
01.16	Espaço de biblioteca	18,17m ²
01.17	Gabinete de Eventos e divulgação	17,16m ²
01.41	Área Técnica	7,75m ²

Edifício de Formação



01.18	Sala de Formação	24,58m ²
01.19	Sala de Formação	26,61m ²
01.20	Zona de estar	32,81m ²
01.21	Corredor de acesso às I.Sanitárias	-----
01.22	Instalações Sanitárias	2,53m ²
01.23	Entrada	-----

Edifício Queijaria Artesanal

01.24	Lavandaria	8,38m ²
01.25	Câmara de Conservação	5m ²
01.26	Câmara de Cura 2ª Fase	5m ²
01.27	I.Sanitárias	7,83m ²
01.28	Vestiário	4,19m ²
01.29	Instalação Sanitária	2,45m ²
01.30	Zona de Duche	2,23m ²
01.31	Receção do Leite	12,35m ²
01.32	Zona de lavagem do Queijo	17,90m ²
01.33	Sala de Fabrico	15,68m ²
01.34	Zona de expedição e Venda	11,76m ²
01.35	Escritório	6,31m ²
01.36	Zona de entrada ao público	-----

Exteriores

01.37	Espaço Verde com Espelho de Água	01.37
01.38	Zona de esplanada	113m ²
01.39	Zona de Bar	35,51m ²

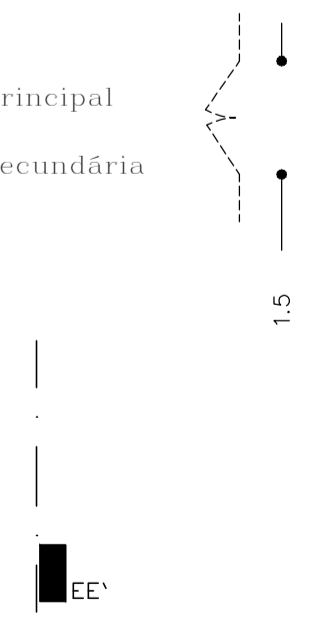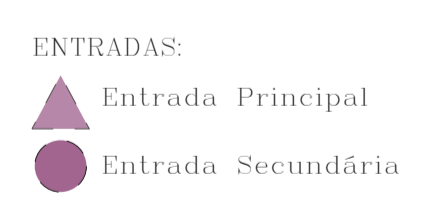

0.00 Cotas de Nivel
0.00 Cotas de pavimentos

Peça | Planta de Acessibilidades piso 0
Escala | 1/100
Data | Maio 2019

UBI-DECA Dissertação para obtenção do grau Mestrado em Arquitetura 2018/2019
Centro Cívico de Celorico da Beira | Desenvolvimento Social, Planeamento e Organização Urbana
Cristiana Maria Lopes dos Santos