


**INFORMAÇÃO RELATIVA AO EDIFÍCIO:**

	<b>Número de Pisos:</b>		<b>4</b>
	<b>Ocupação por Piso</b>	<b>Piso</b>	<b>Ocupação</b>
		R/C	Comércio
		1º	Comércio
		2º	Comércio
		3º	Comércio
		4º	—
5º	—		
6º	—		
<b>Largura de fachada:</b>		<b>20,50 m</b>	
<b>Época de construção:</b>		<b>Século XVIII</b>	

<b>ELEMENTOS DISSONANTES DA FACHADA</b>
<p>Vãos:</p>
<p>Materiais:</p> <ul style="list-style-type: none"> <li>Material da caixilharia dos vãos do r/c</li> </ul>
<p>Outros:</p> <ul style="list-style-type: none"> <li>Toldo publicitário;</li> <li>Cabos de electricidade presos a fachada</li> <li>Painéis publicitários</li> </ul>

<b>ELEMENTOS MARCANES DA FACHADA</b>
<p>Vãos:</p>
<p>Materiais:</p> <ul style="list-style-type: none"> <li>Cantaria em granito</li> <li>Mosaico</li> </ul>
<p>Outros:</p> <ul style="list-style-type: none"> <li>Moldura dos vãos</li> <li>Beirado da cobertura</li> <li>Gradeamento das varandas;</li> </ul>

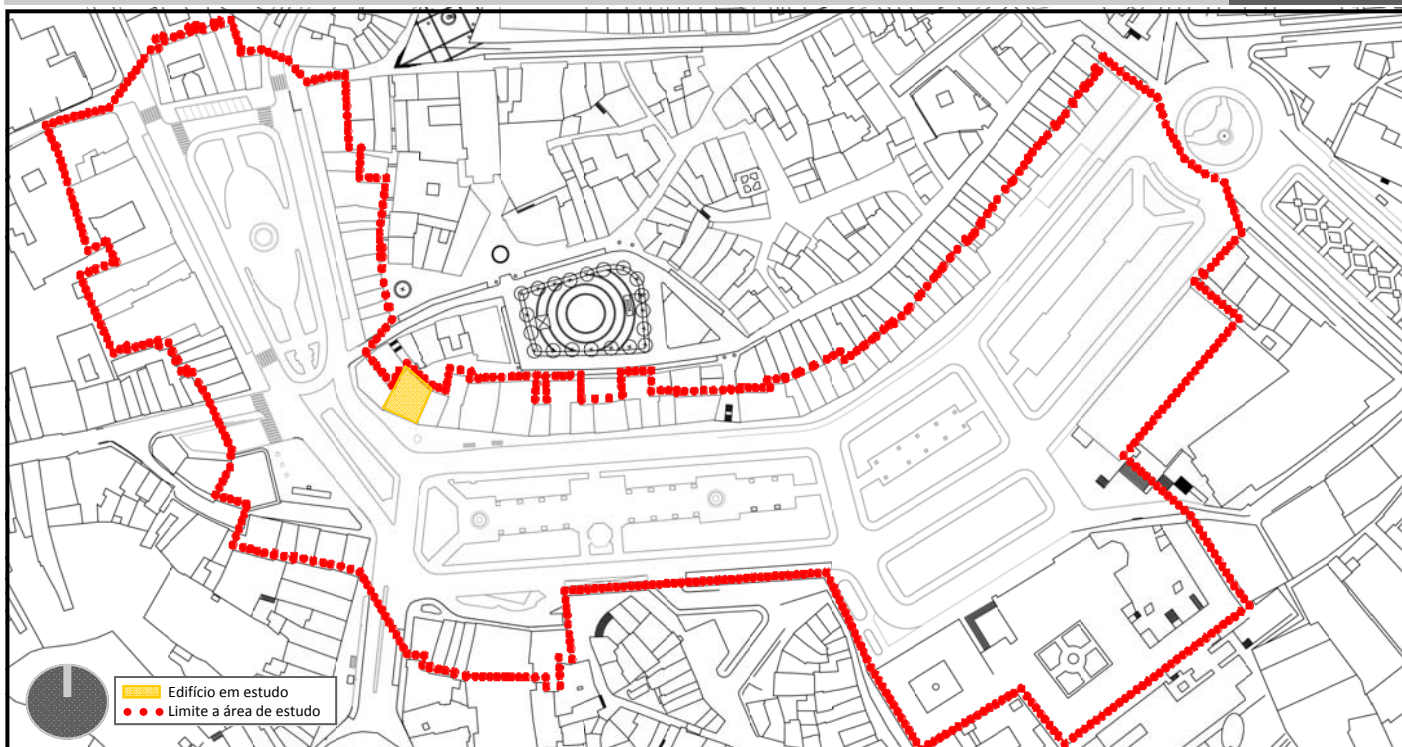


## INFORMAÇÃO RELATIVA AO EDIFÍCIO:



<b>Número de Pisos:</b>		-
<b>Ocupação por Piso</b>	<b>Piso</b>	<b>Ocupação</b>
	R/C	—
	1º	—
	2º	—
	3º	—
	4º	—
	5º	—
	6º	—
<b>Largura de fachada:</b>		<b>12,85 m</b>
<b>Época de construção:</b>		<b>Século X</b>

## OUTRAS INFORMAÇÕES:

- Este é um vestígio da muralha que cercava a cidade antiga. Esta muralha foi mandada erigir pela Condessa Mumadona Dias, viúva do Conde Hermenegildo Mendes.
- A sua construção remonta ao século X, mais precisamente na segunda metade desse mesmo século.

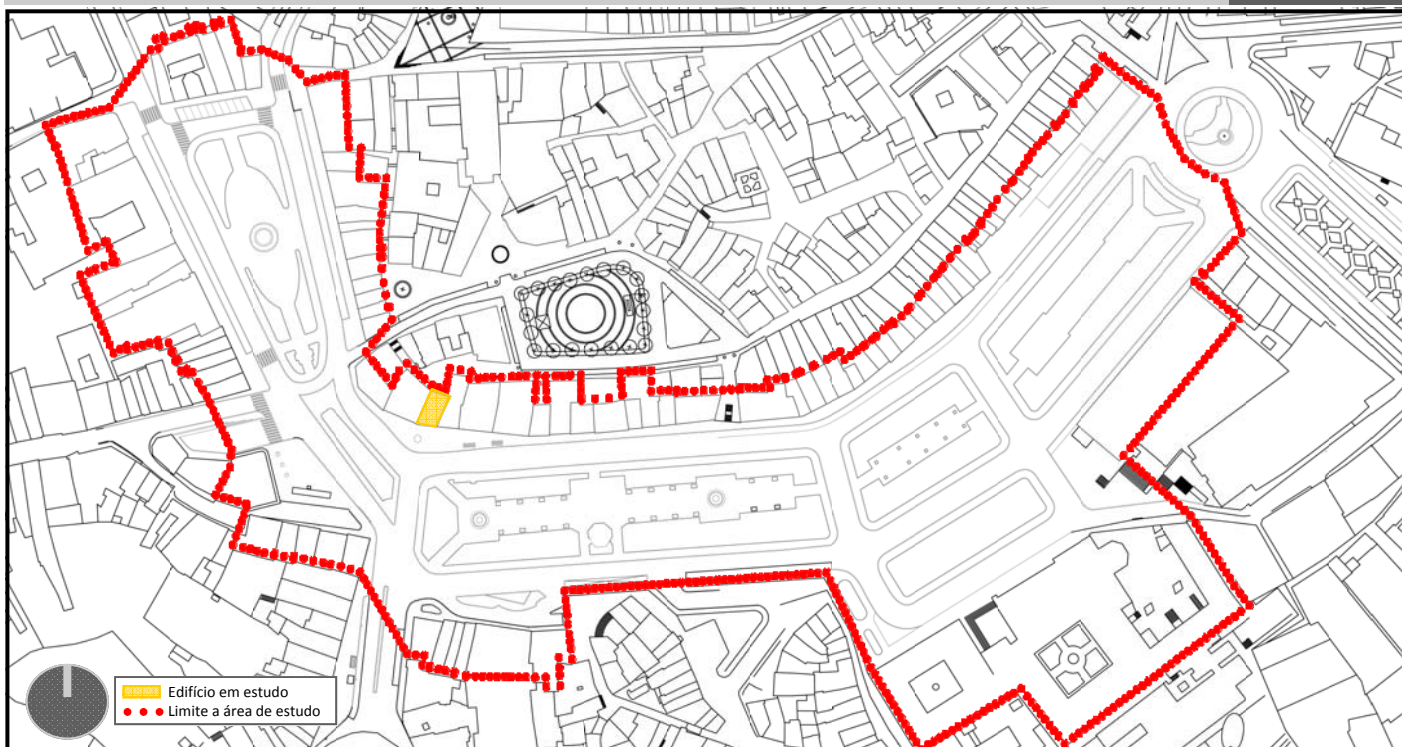

Edifício em estudo  
 Limite a área de estudo

### INFORMAÇÃO RELATIVA AO EDIFÍCIO:



<b>Número de Pisos:</b>		<b>5</b>
<b>Ocupação por Piso</b>	<b>Piso</b>	<b>Ocupação</b>
	R/C	Comércio
	1º	Habitação
	2º	Habitação
	3º	Habitação
	4º	Habitação
	5º	—
6º	—	
<b>Largura de fachada:</b>		<b>3.69m</b>
<b>Época de construção:</b>		<b>Século XIII</b>

### ELEMENTOS DISSONANTES DA FACHADA

Vãos:

Materiais:

- Material da caixilharia dos vãos do r/c

Outros:

- Toldo publicitário;

### ELEMENTOS MARCANTE DA FACHADA

Vãos:




Materiais:

- Cantaria em granito
- Mosaico



Outros:

- Moldura dos vãos
- Beirado da cobertura
- Gradeamento das varandas;

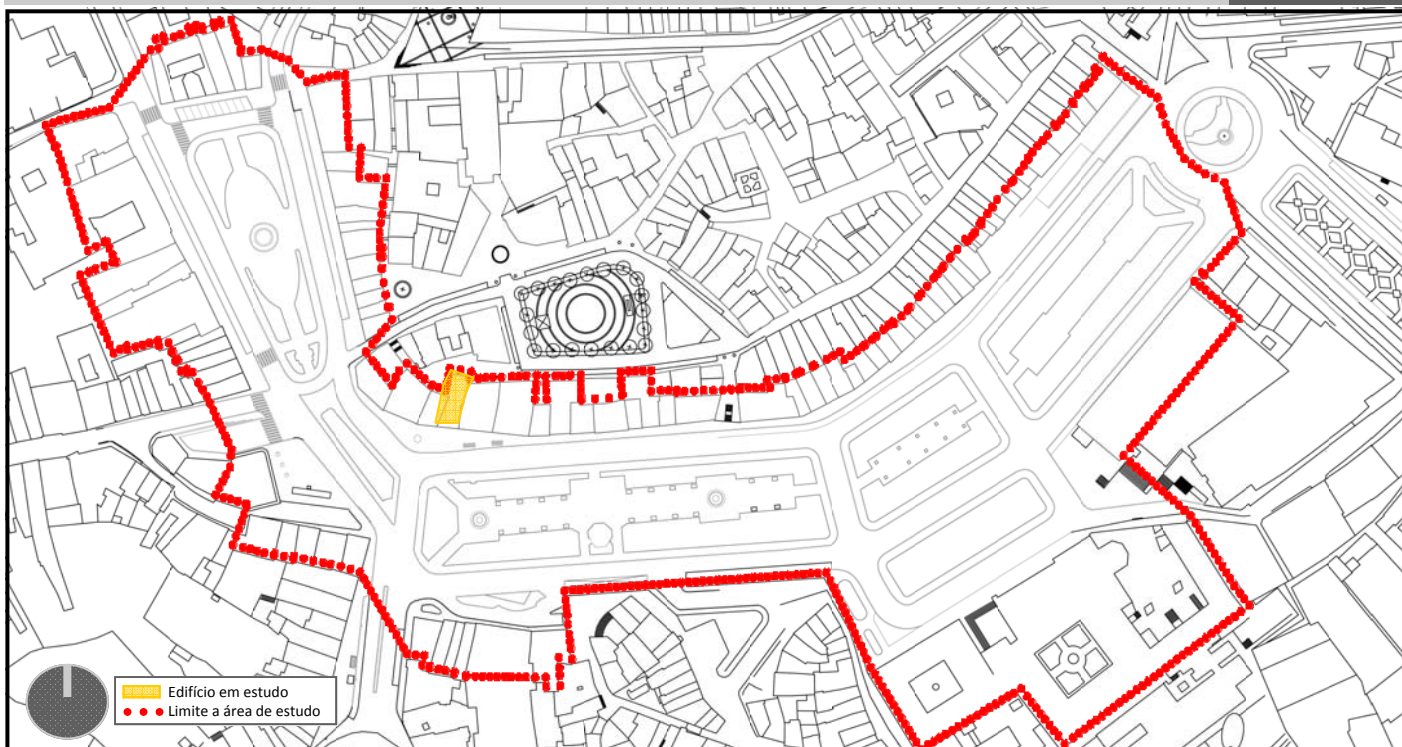

**INFORMAÇÃO RELATIVA AO EDIFÍCIO:**



<b>Número de Pisos:</b>		<b>4</b>
<b>Ocupação por Piso</b>	<b>Piso</b>	<b>Ocupação</b>
	R/C	Comércio
	1º	Habitação
	2º	Habitação
	3º	Habitação
	4º	—
	5º	—
6º	—	
<b>Largura de fachada:</b>		<b>7,40m</b>
<b>Época de construção:</b>		<b>Século XIX</b>

**ELEMENTOS DISSONANTES DA FACHADA**

**Vãos:**

- Vãos do piso do rés do chão

**Materiais:**


- Material da caixilharia dos vãos do r/c

**Outros:**

- Toldo publicitário;
- Cabos de electricidade presos a fachada

**ELEMENTOS MARCANTE DA FACHADA**

**Vãos:**

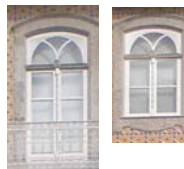


**Materiais:**

- Cantaria em granito
- Mosaico



**Outros:**

- Estátua na fachada
- Moldura dos vãos
- Beirado da cobertura
- Gradeamento das varandas;

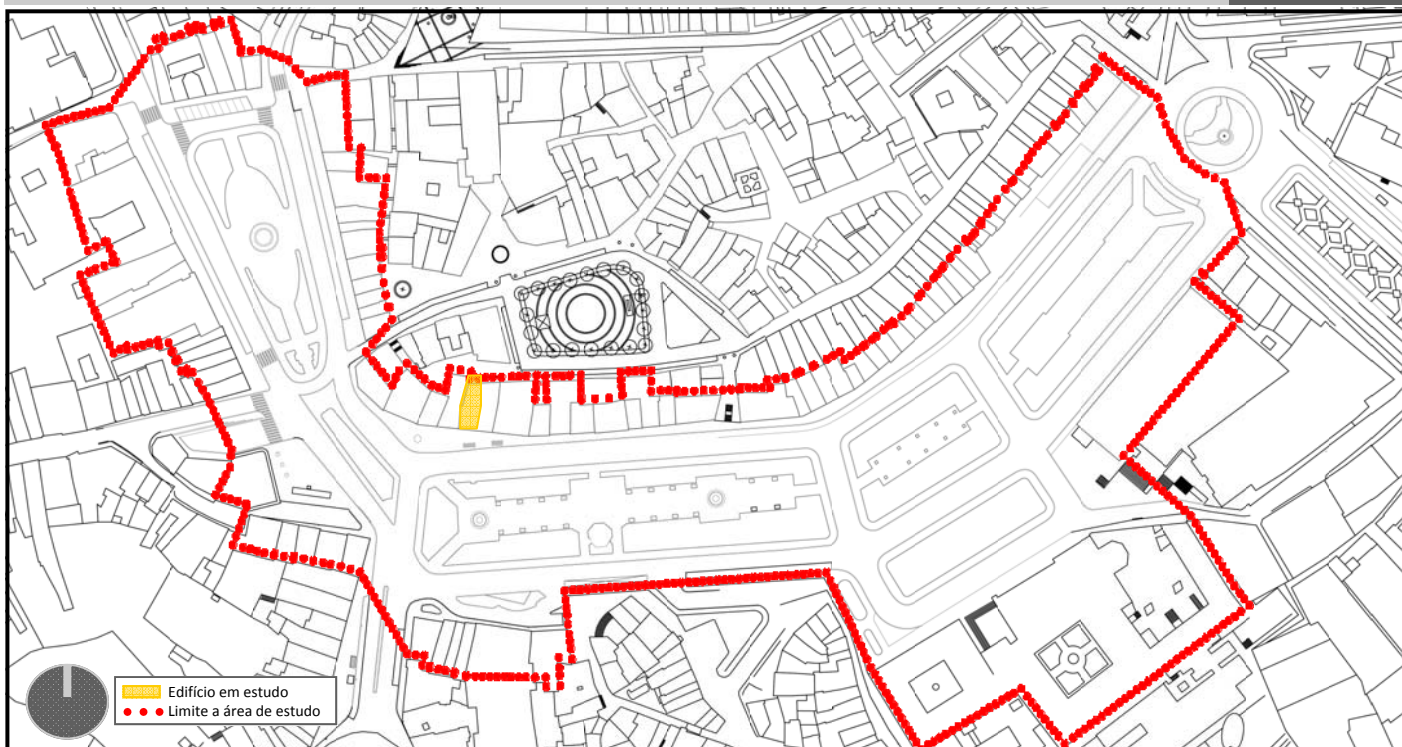

**INFORMAÇÃO RELATIVA AO EDIFÍCIO:**



<b>Número de Pisos:</b>		<b>4</b>
<b>Ocupação por Piso</b>	<b>Piso</b>	<b>Ocupação</b>
	R/C	Comércio
	1º	Habitação
	2º	Habitação
	3º	Habitação
	4º	—
	5º	—
6º	—	
<b>Largura de fachada:</b>		<b>4.00m</b>
<b>Época de construção:</b>		<b>Século XIII</b>

**ELEMENTOS DISSONANTES DA FACHADA**

Vãos:

- Vãos do piso do r/c

Materiais:

- Material da caixilharia dos vãos do r/c

Outros:

- Toldo publicitário;
- Cabos de electricidade presos a fachada;

**ELEMENTOS MARCANTE DA FACHADA**

Vãos:




Materiais:

- Cantaria em granito
- Mosaico



Outros:

- Moldura dos vãos
- Beirado da cobertura
- Gradeamento das varandas;

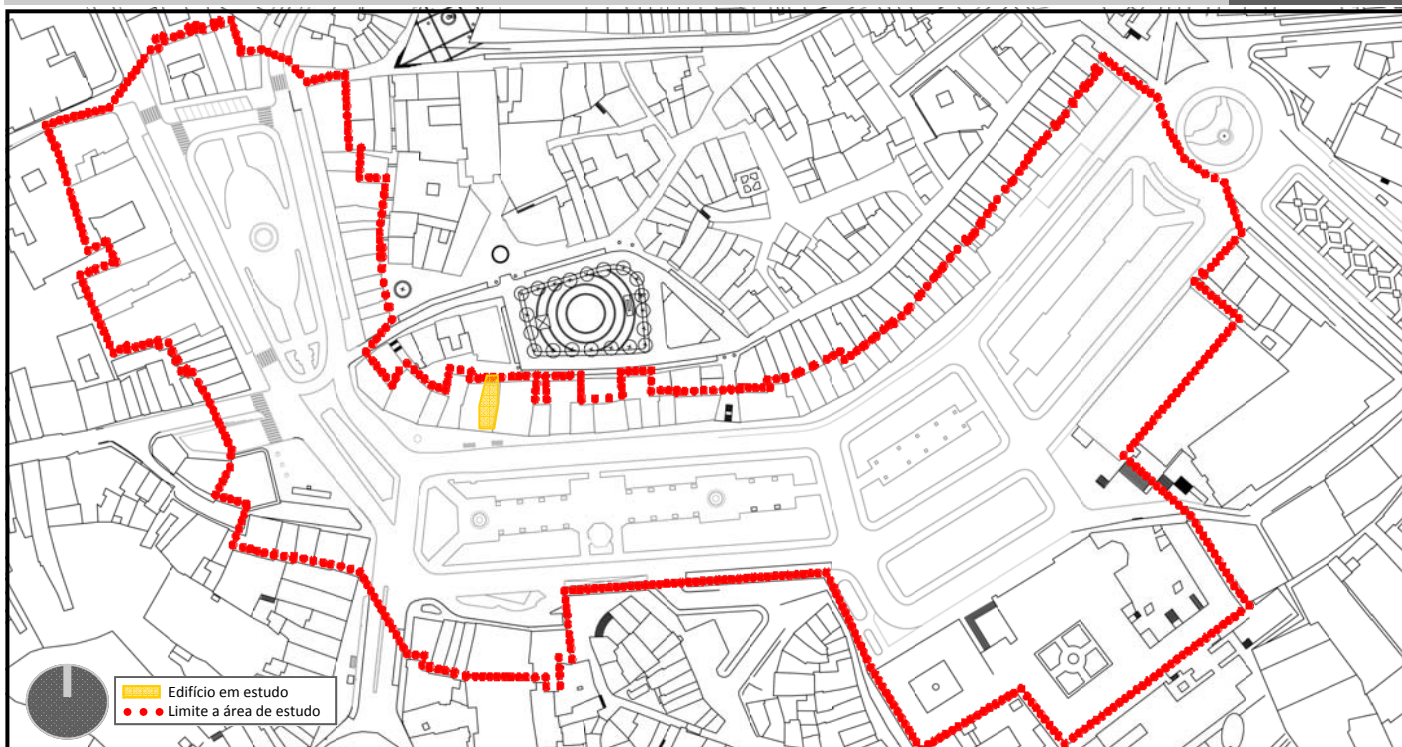

**INFORMAÇÃO RELATIVA AO EDIFÍCIO:**



<b>Número de Pisos:</b>		<b>4</b>
<b>Ocupação por Piso</b>	<b>Piso</b>	<b>Ocupação</b>
	R/C	Comércio
	1º	Habitação
	2º	Habitação
	3º	Habitação
	4º	—
	5º	—
6º	—	
<b>Largura de fachada:</b>		<b>5,85m</b>
<b>Época de construção:</b>		<b>Século XVIII</b>

**ELEMENTOS DISSONANTES DA FACHADA**

**Vãos:**

- Vãos do piso do r/c

**Materiais:**

- Material da caixilharia dos vãos do r/c

**Outros:**

- Toldo publicitário;
- Cabos de electricidade presos a fachada;

**ELEMENTOS MARCANTE DA FACHADA**

**Vãos:**




**Materiais:**

- Cantaria em granito
- Mosaico



**Outros:**

- Moldura dos vãos
- Beirado da cobertura
- Gradeamento das varandas;

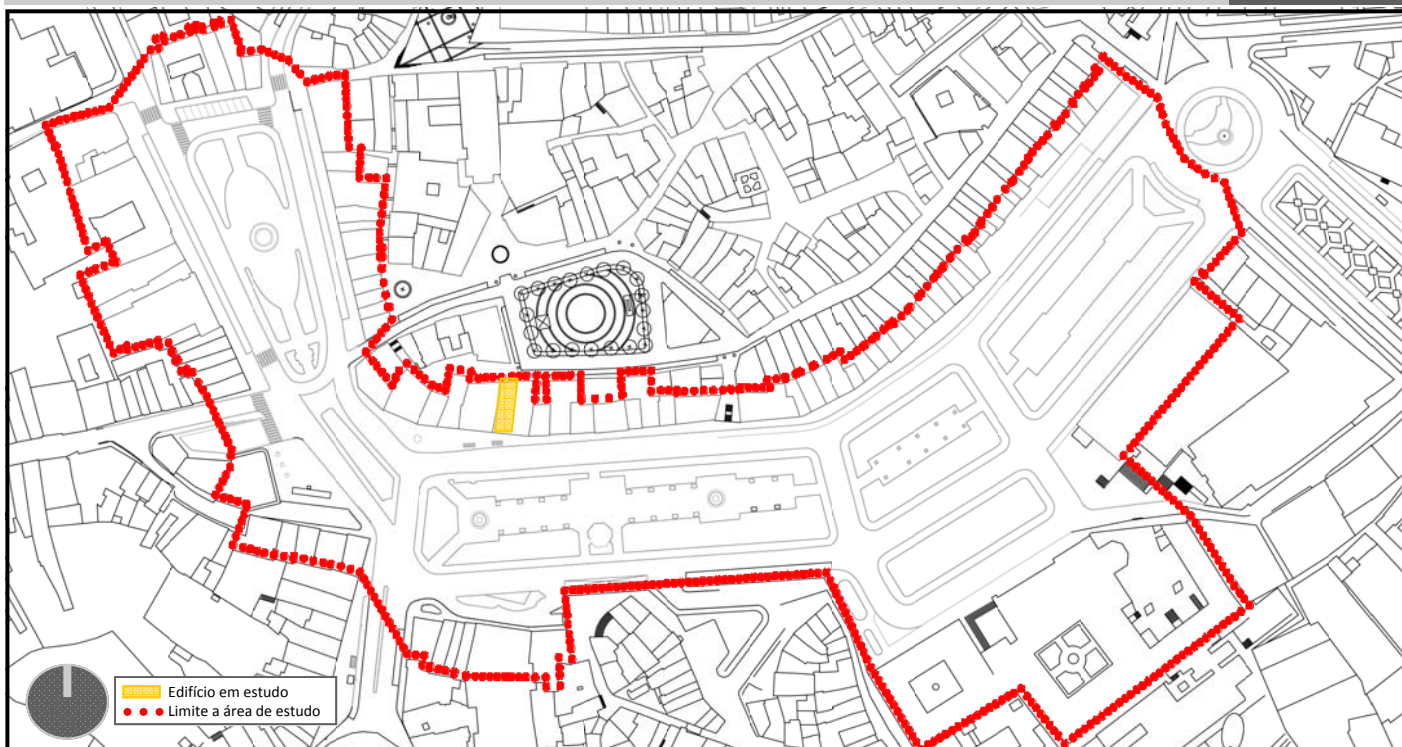

Edifício em estudo  
Limite a área de estudo

### INFORMAÇÃO RELATIVA AO EDIFÍCIO:



<b>Número de Pisos:</b>		<b>4</b>
<b>Ocupação por Piso</b>	<b>Piso</b>	<b>Ocupação</b>
	R/C	Comércio
	1º	Habitação
	2º	Habitação
	3º	Habitação
	4º	—
	5º	—
6º	—	
<b>Largura de fachada:</b>		<b>6,00 m</b>
<b>Época de construção:</b>		<b>Século XVIII</b>

### ELEMENTOS DISSONANTES DA FACHADA

Vãos:

Materiais:

- Material da caixilharia dos vãos do r/c

Outros:

- Toldo publicitário;
- Cabos de electricidade presos a fachada;
- Aparelho de ar condicionado


### ELEMENTOS MARCANTE DA FACHADA

Vãos:




Materiais:

- Cantaria em granito
- Mosaico

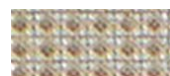

Outros:

- Moldura dos vãos
- Beirado da cobertura
- Gradeamento das varandas;

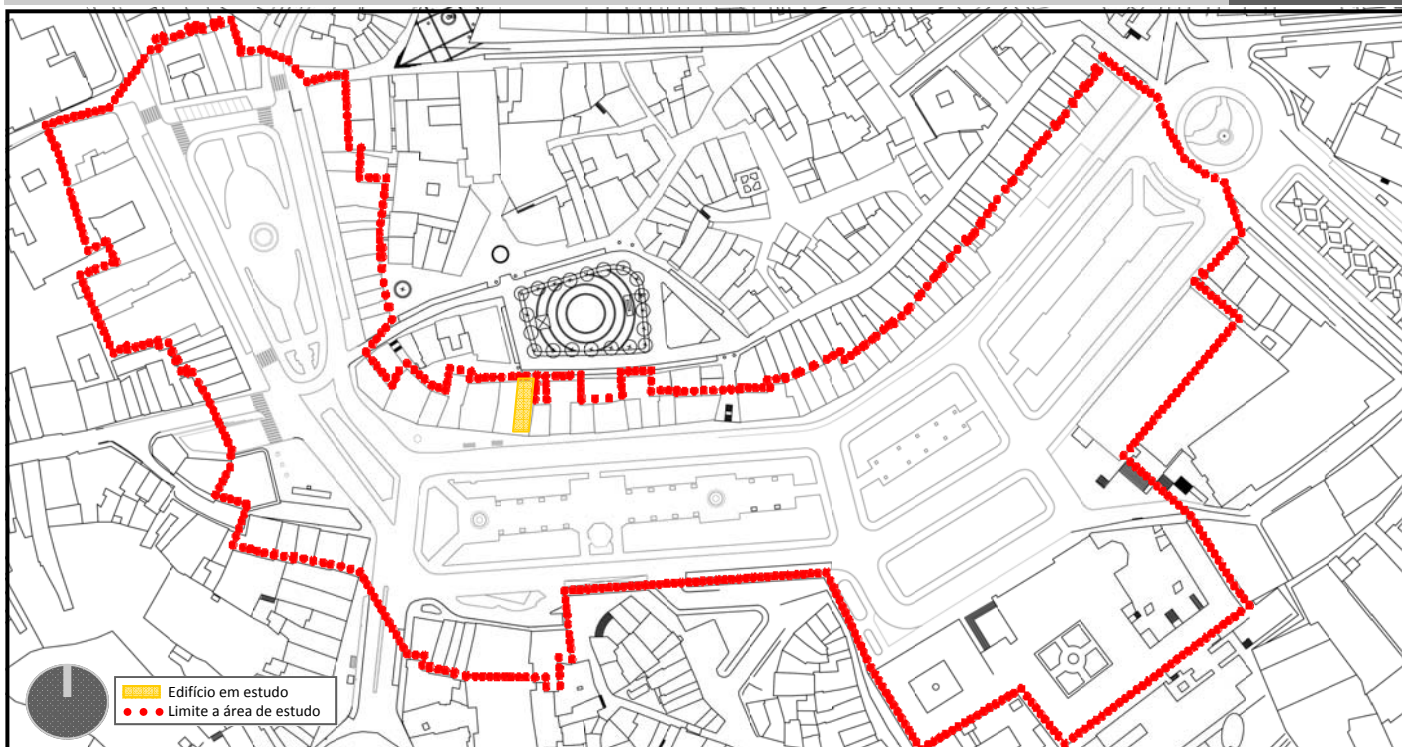

Edifício em estudo  
Limite a área de estudo

### INFORMAÇÃO RELATIVA AO EDIFÍCIO:



<b>Número de Pisos:</b>		<b>4</b>
<b>Ocupação por Piso</b>	<b>Piso</b>	<b>Ocupação</b>
	R/C	Comércio
	1º	Comércio
	2º	Habitação
	3º	Habitação
	4º	—
	5º	—
6º	—	
<b>Largura de fachada:</b>		<b>6,00 m</b>
<b>Época de construção:</b>		<b>Século XVIII</b>

### ELEMENTOS DISSONANTES DA FACHADA

Vãos:

Materiais:

- Material da caixilharia dos vãos do r/c

Outros:

- Toldo publicitário;
- Cabos de electricidade presos a fachada;
- Aparelho de ar condicionado
- Antena

### ELEMENTOS MARCANTE DA FACHADA

Vãos:




Materiais:

- Cantaria em granito
- Mosaico



Outros:

- Moldura dos vãos
- Beirado da cobertura
- Gradeamento das varandas;

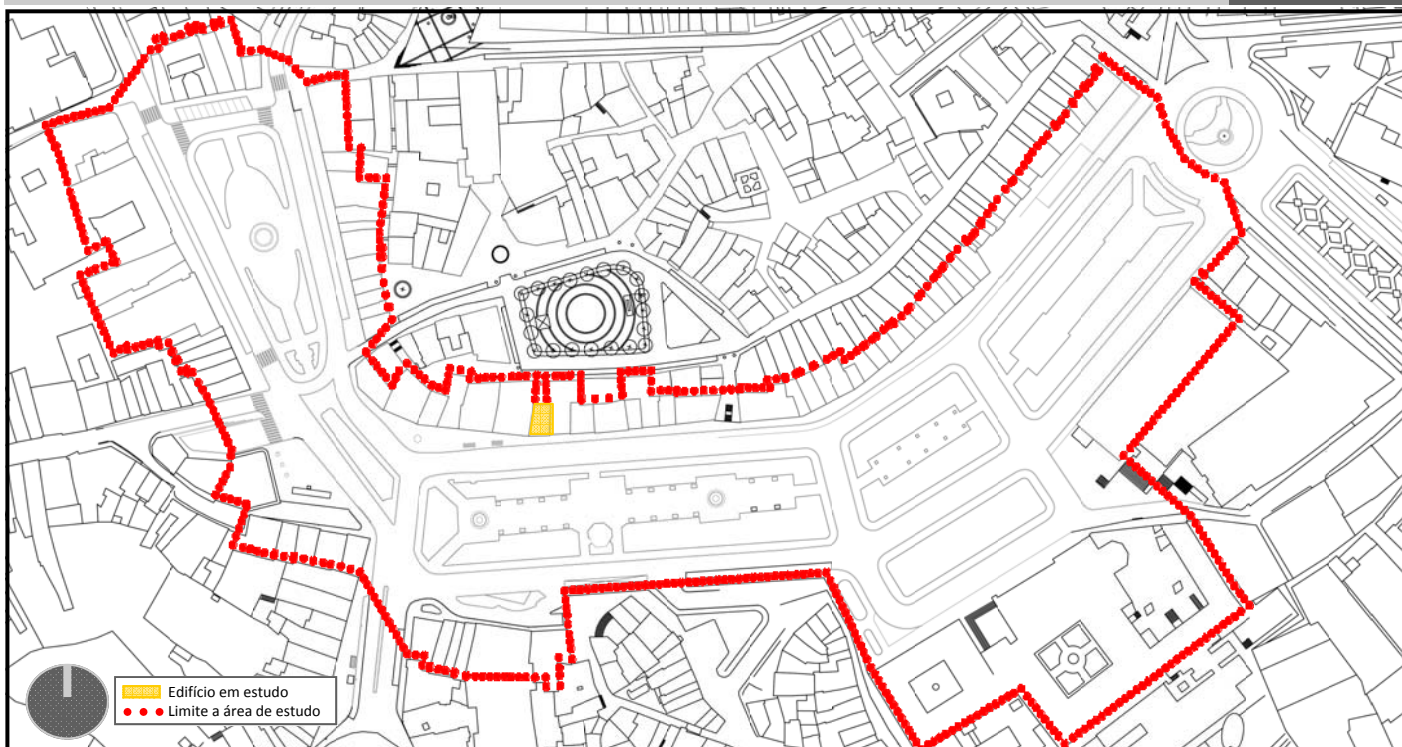

Edifício em estudo  
Limite a área de estudo

### INFORMAÇÃO RELATIVA AO EDIFÍCIO:



<b>Número de Pisos:</b>		<b>4</b>
<b>Ocupação por Piso</b>	<b>Piso</b>	<b>Ocupação</b>
	R/C	Comércio
	1º	Comércio
	2º	Habitação
	3º	Habitação
	4º	—
	5º	—
6º	—	
<b>Largura de fachada:</b>		<b>7,00 m</b>
<b>Época de construção:</b>		<b>Século XVIII</b>

### ELEMENTOS DISSONANTES DA FACHADA

#### Vãos:

- Vãos dos pisos terceiro e quarto

#### Materiais:

- Material da caixilharia dos vãos do r/c, pisos terceiro e quarto

#### Outros:

- Toldo publicitário;
- Cabos de electricidade presos a fachada;
- Aparelho de ar condicionado

### ELEMENTOS MARCANTE DA FACHADA

#### Vãos:




#### Materiais:

- Cantaria em granito
- Mosaico




#### Outros:


- Moldura dos vãos
- Gradeamento das varandas;

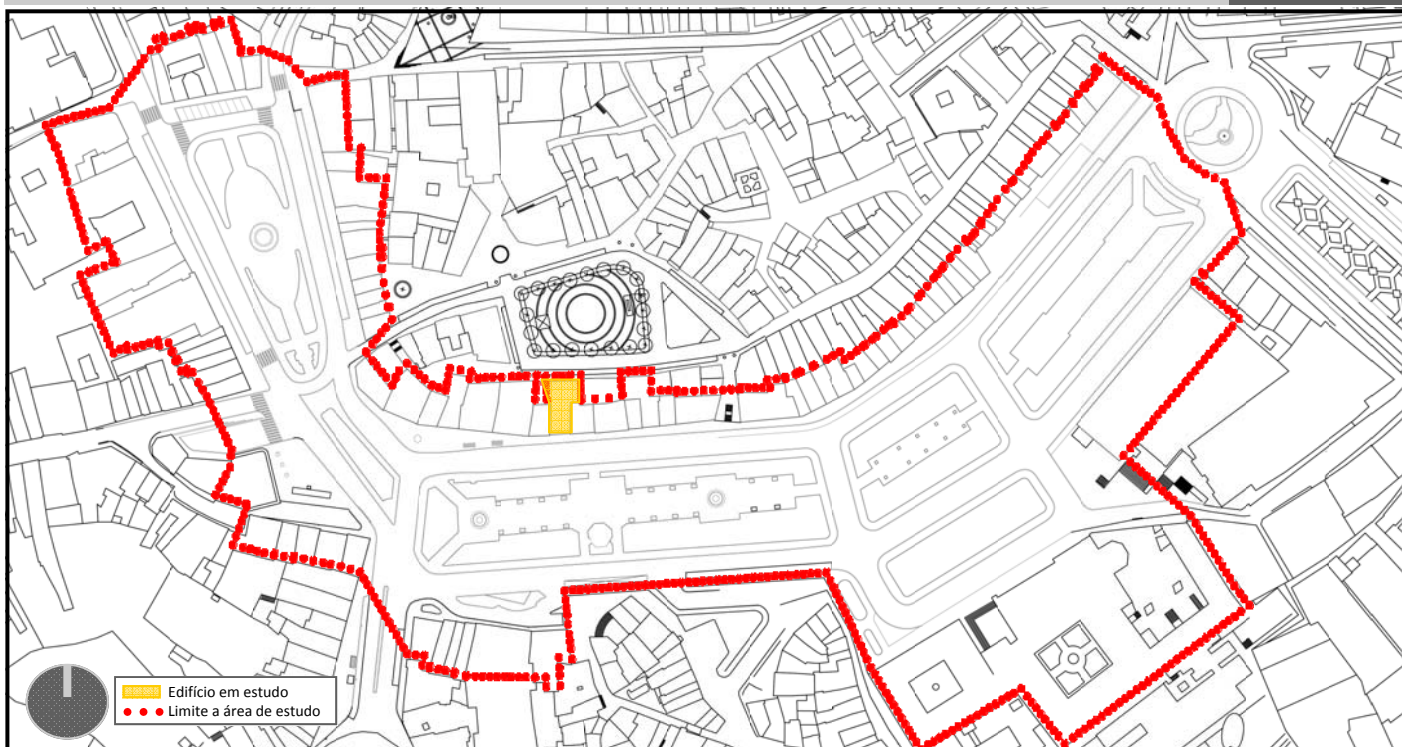


**INFORMAÇÃO RELATIVA AO EDIFÍCIO:**

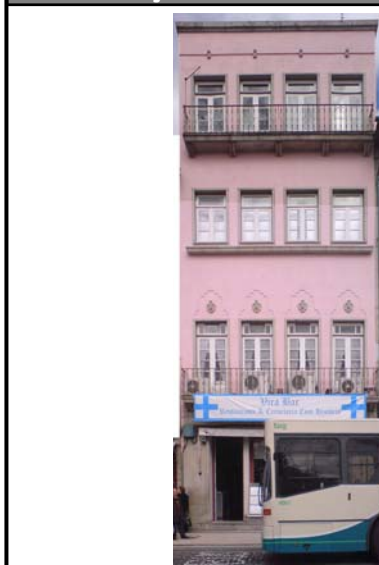

<b>Número de Pisos:</b>		<b>4</b>
<b>Ocupação por Piso</b>	<b>Piso</b>	<b>Ocupação</b>
	R/C	Comércio
	1º	Habitação
	2º	Habitação
	3º	Habitação
	4º	—
	5º	—
6º	—	
<b>Largura de fachada:</b>		<b>7,00 m</b>
<b>Época de construção:</b>		<b>Século XVIII</b>

ELEMENTOS DISSONANTES DA FACHADA	ELEMENTOS MARCANTES DA FACHADA
<p><b>Vãos:</b></p> <ul style="list-style-type: none"> <li>Vãos do piso do r/c</li> </ul>	<p><b>Vãos:</b></p> 
<p><b>Materiais:</b></p> <ul style="list-style-type: none"> <li>Material da caixilharia dos vãos do r/c</li> </ul>	<p><b>Materiais:</b></p> <ul style="list-style-type: none"> <li>Cantaria em granito</li> <li>Reboco pintado</li> </ul>
<p><b>Outros:</b></p> <ul style="list-style-type: none"> <li>Toldo publicitário;</li> <li>Cabos de electricidade presos a fachada;</li> <li>Aparelho de ar condicionado</li> <li>Antena</li> </ul>	<p><b>Outros:</b></p> <ul style="list-style-type: none"> <li>Moldura dos vãos</li> <li>Gradeamento das varandas;</li> </ul>

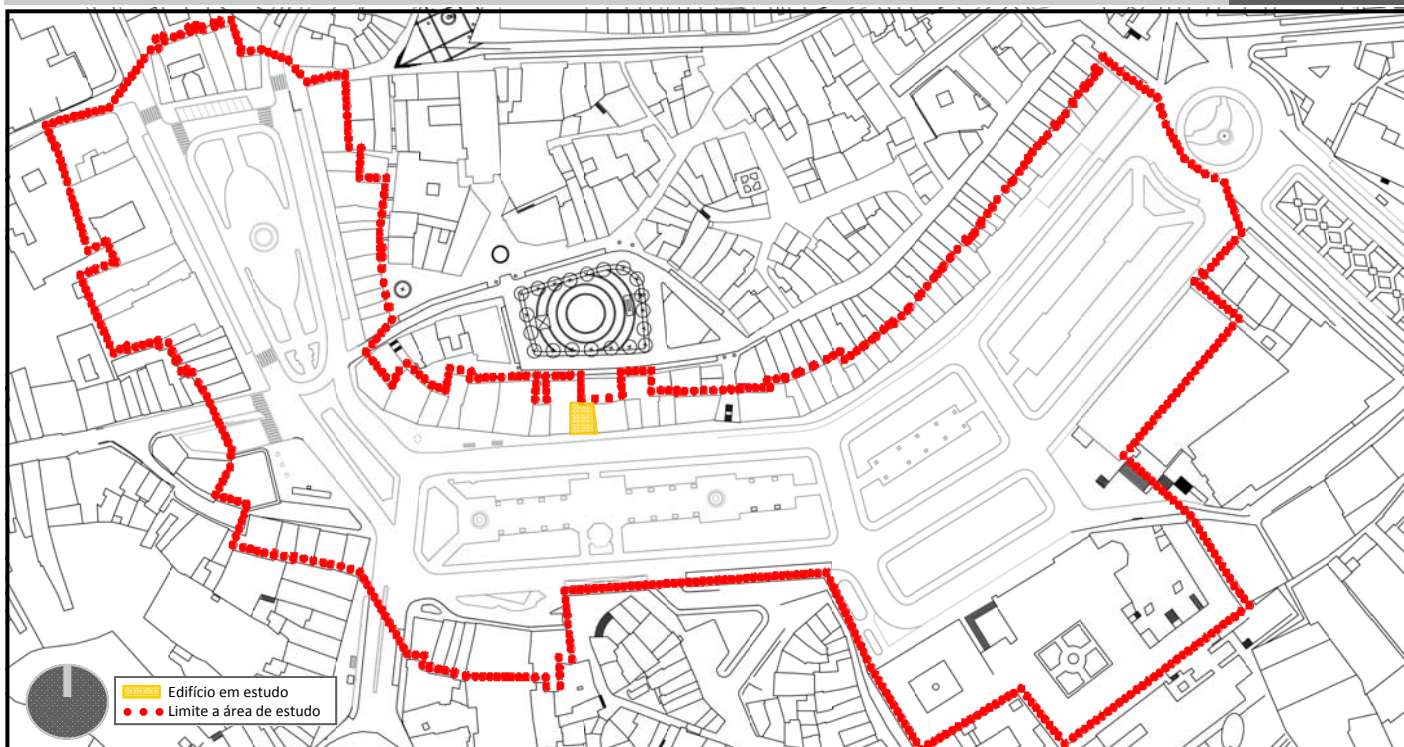

**INFORMAÇÃO RELATIVA AO EDIFÍCIO:**



<b>Número de Pisos:</b>		<b>4</b>
<b>Ocupação por Piso</b>	<b>Piso</b>	<b>Ocupação</b>
	R/C	Comércio
	1º	Habitação
	2º	Habitação
	3º	Habitação
	4º	—
	5º	—
6º	—	
<b>Largura de fachada:</b>		<b>7,00 m</b>
<b>Época de construção:</b>		<b>Século XVIII</b>

**ELEMENTOS DISSONANTES DA FACHADA**

**Vãos:**

**Materiais:**


- Material da caixilharia dos vãos do r/c

**Outros:**


- Toldo publicitário;
- Cabos de electricidade presos a fachada;
- Aparelho de ar condicionado
- Antena

**ELEMENTOS MARCANTE DA FACHADA**

**Vãos:**




**Materiais:**

- Cantaria em granito
- Mosaico 

**Outros:**

- Moldura dos vãos
- Beirado da cobertura
- Gradeamento das varandas;

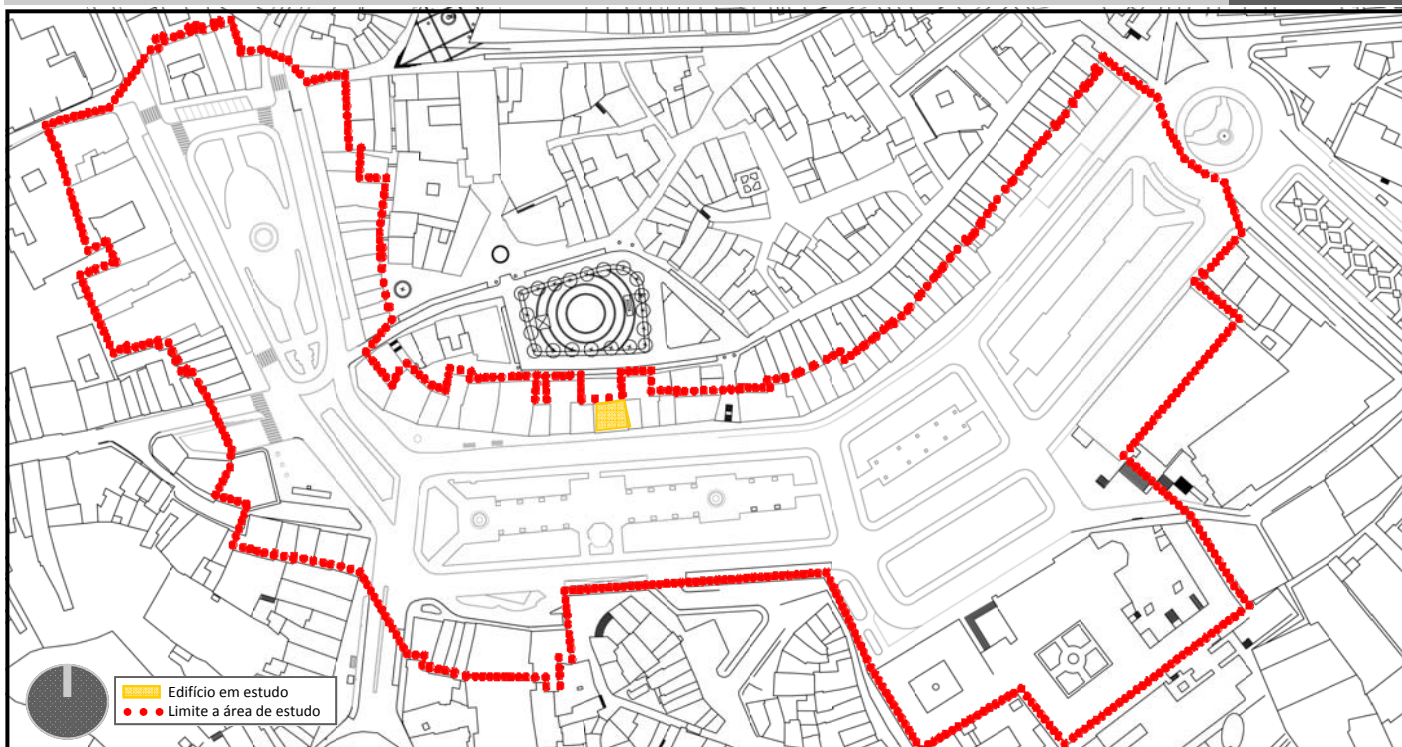

## INFORMAÇÃO RELATIVA AO EDIFÍCIO:



<b>Número de Pisos:</b>		<b>5</b>
<b>Ocupação por Piso</b>	<b>Piso</b>	<b>Ocupação</b>
	R/C	Comércio
	1º	Comércio
	2º	Habitação
	3º	Habitação
	4º	Habitação
	5º	—
6º	—	
<b>Largura de fachada:</b>		<b>8,00 m</b>
<b>Época de construção:</b>		<b>Século XVIII</b>

## ELEMENTOS DISSONANTES DA FACHADA

Vãos:

Materiais:

- Material da caixilharia dos vãos do r/c
- Material de fachada do piso do r/c

Outros:

- Cabos de electricidade presos a fachada;
- Aparelhos de ar condicionado

## ELEMENTOS MARCANES DA FACHADA

Vãos:




Materiais:

- Cantaria em granito
- Reboco pintado

Outros:

- Moldura dos vãos
- Gradeamento das varandas;

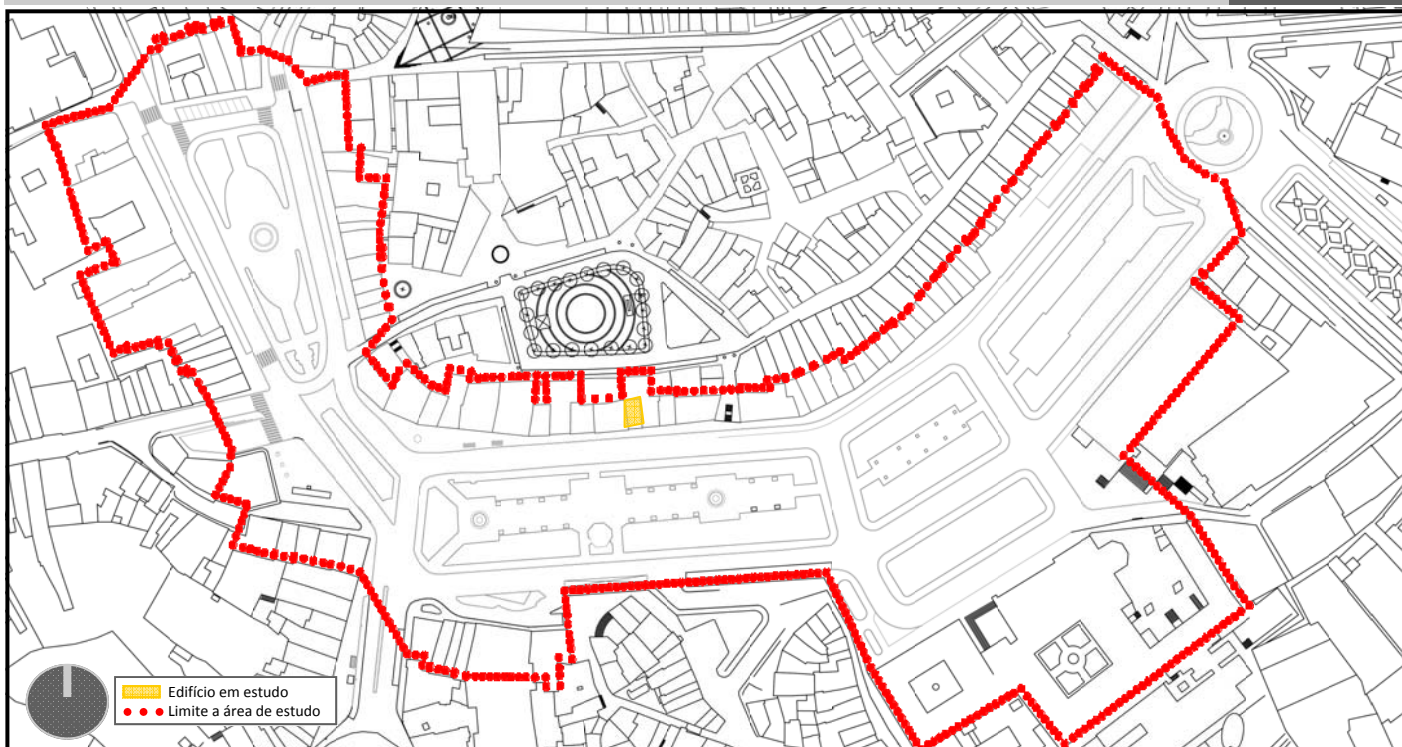

## INFORMAÇÃO RELATIVA AO EDIFÍCIO:



<b>Número de Pisos:</b>		<b>4</b>
<b>Ocupação por Piso</b>	<b>Piso</b>	<b>Ocupação</b>
	R/C	Serviço
	1º	Habitação
	2º	Habitação
	3º	Habitação
	4º	—
	5º	—
	6º	—
<b>Largura de fachada:</b>		<b>3,00 m</b>
<b>Época de construção:</b>		<b>Século XVIII</b>

## ELEMENTOS DISSONANTES DA FACHADA

Vãos:

Materiais:


- Material da caixilharia dos vãos do r/c

Outros:

- Toldo publicitário;
- Cabos de electricidade presos a fachada;
- Aparelhos de ar condicionado

## ELEMENTOS MARCANES DA FACHADA

Vãos:

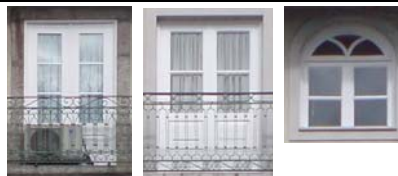


Materiais:

- Cantaria em granito
- Reboco pintado

Outros:

- Moldura dos vãos
- Gradeamento das varandas;

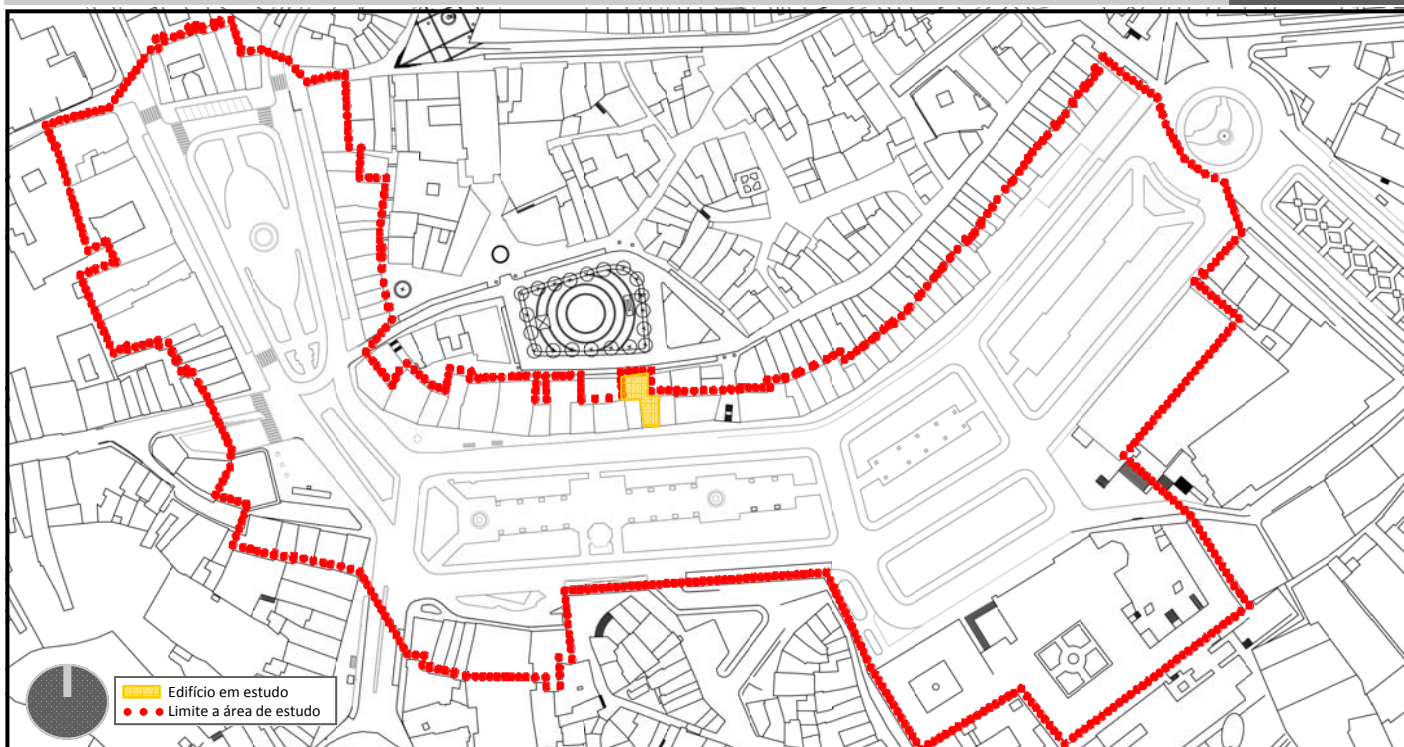

**INFORMAÇÃO RELATIVA AO EDIFÍCIO:**



<b>Número de Pisos:</b>		<b>4</b>
<b>Ocupação por Piso</b>	<b>Piso</b>	<b>Ocupação</b>
	R/C	Comércio
	1º	Habitação
	2º	Habitação
	3º	Habitação
	4º	—
	5º	—
6º	—	
<b>Largura de fachada:</b>		<b>4,00 m</b>
<b>Época de construção:</b>		<b>Século XVIII</b>

**ELEMENTOS DISSONANTES DA FACHADA**

Vãos:

Materiais:

- Material da caixilharia dos vãos do r/c

Outros:

- Toldo publicitário;
- Cabos de electricidade presos a fachada;

**ELEMENTOS MARCANTE DA FACHADA**

Vãos:




Materiais:



- Cantaria em granito
- Mosaico



Outros:

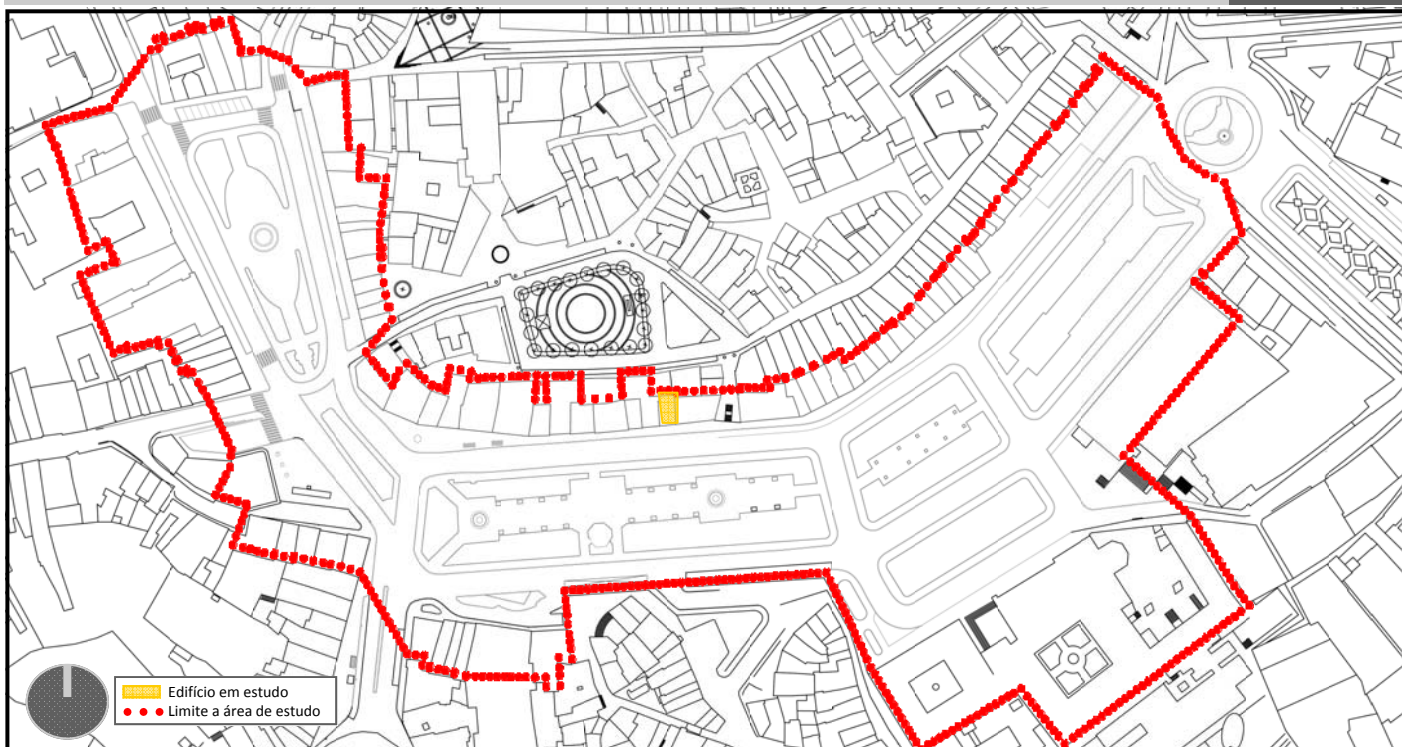- Moldura dos vãos
- Beirado da cobertura
- Gradeamento das varandas;



 Edifício em estudo  
 Limite a área de estudo

### INFORMAÇÃO RELATIVA AO EDIFÍCIO:



<b>Número de Pisos:</b>		<b>5</b>
<b>Ocupação por Piso</b>	<b>Piso</b>	<b>Ocupação</b>
	R/C	Comércio
	1º	Habitação
	2º	Habitação
	3º	Habitação
	4º	Habitação
	5º	—
	6º	—
<b>Largura de fachada:</b>		<b>4,00 m</b>
<b>Época de construção:</b>		<b>Século XVIII</b>

### ELEMENTOS DISSONANTES DA FACHADA

Vãos:

Materiais:

- Material da caixilharia dos vãos do r/c

Outros:

- Cabos de electricidade presos a fachada;
- Aparelho de ar condicionado

### ELEMENTOS MARCANTE DA FACHADA

Vãos:




Materiais:

- Cantaria em granito
- Mosaico



Outros:

- Moldura dos vãos
- Beirado da cobertura
- Gradeamento das varandas;

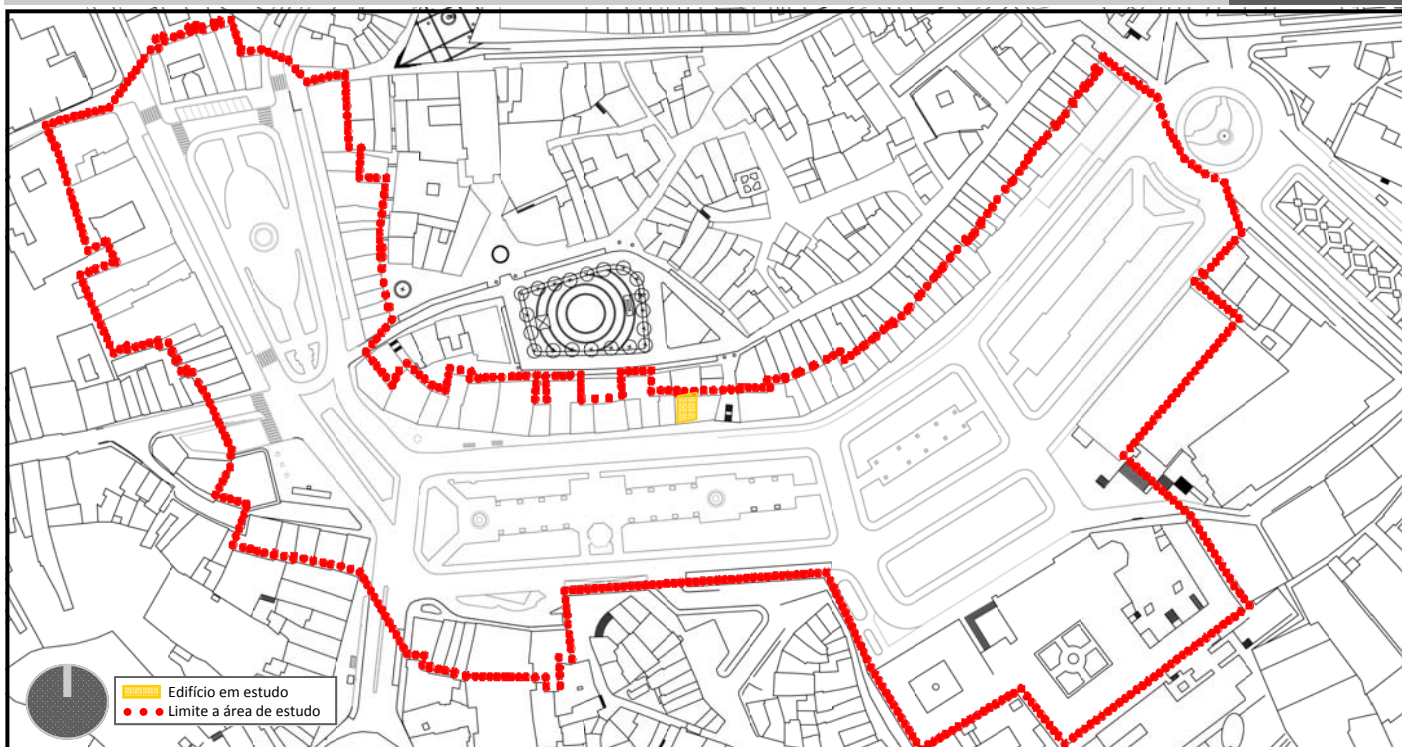

**INFORMAÇÃO RELATIVA AO EDIFÍCIO:**



<b>Número de Pisos:</b>		<b>3</b>
<b>Ocupação por Piso</b>	<b>Piso</b>	<b>Ocupação</b>
	R/C	Comércio
	1º	Comércio
	2º	Habitação
	3º	—
	4º	—
	5º	—
<b>Largura de fachada:</b>		<b>4,00 m</b>
<b>Época de construção:</b>		<b>Século XVIII</b>

**ELEMENTOS DISSONANTES DA FACHADA**

**Vãos:**

- Vãos do piso do rés do chão

**Materiais:**

- Material da caixilharia dos vãos do r/c

**Outros:**

- Toldo publicitário;
- Cabos de electricidade presos a fachada;

**ELEMENTOS MARCANTE DA FACHADA**

**Vãos:**




**Materiais:**

- Cantaria em granito
- Reboco pintado

**Outros:**

- Moldura dos vãos
- Beirado da cobertura
- Gradeamento das varandas;

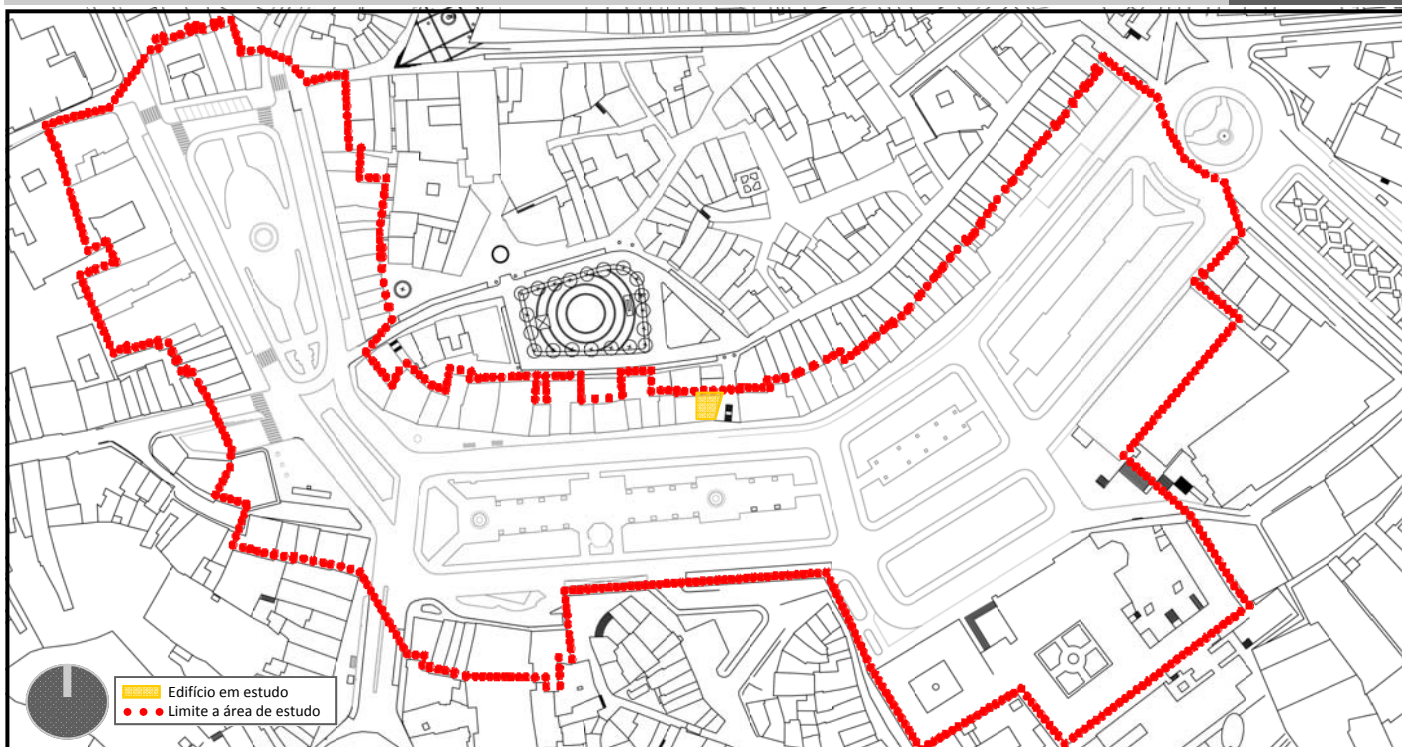

**INFORMAÇÃO RELATIVA AO EDIFÍCIO:**




<b>Número de Pisos:</b>		<b>4</b>
<b>Ocupação por Piso</b>	<b>Piso</b>	<b>Ocupação</b>
	R/C	Comércio
	1º	Habitação
	2º	Habitação
	3º	Habitação
	4º	—
	5º	—
6º	—	
<b>Largura de fachada:</b>		<b>6,00</b>
<b>Época de construção:</b>		<b>Século XVIII</b>

**ELEMENTOS DISSONANTES DA FACHADA**

- Vãos:**
- Vãos do terceiro piso
- Materiais:**
- Material da caixilharia dos vãos do r/c
- Outros:**
- Toldo publicitário;
  - Aparelho de ar condicionado
  - Cabos de electricidade presos a fachada;

**ELEMENTOS MARCANTE DA FACHADA**

- Vãos:**
- 
- Materiais:**
- Reboco pintado
- Outros:**
- Moldura dos vãos
  - Beirado da cobertura
  - Gradeamento das varandas;