
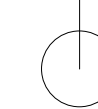


Representação Esquemática de Iluminação

Planta

Corte

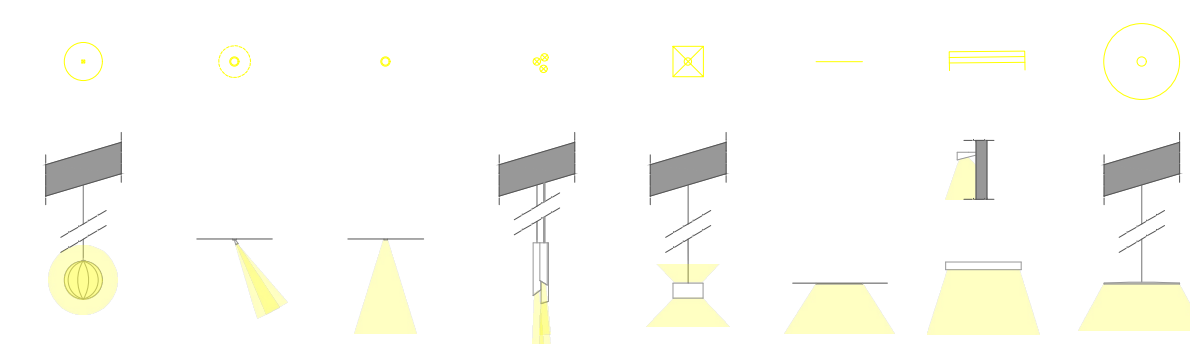

UBI

Universidade da Beira Interior Mestrado Integrado em Arquitetura

Centro de Investigação e Formação do Queijo, Beira Interior

Projeto de Arquitetura para um Equipamento em Seia

20-06-2018

Planta Piso -1 Iluminação

Folha nº

Escala:
1/200

Estudante: António Fonseca nº 31325

14