


PORMENOR 1

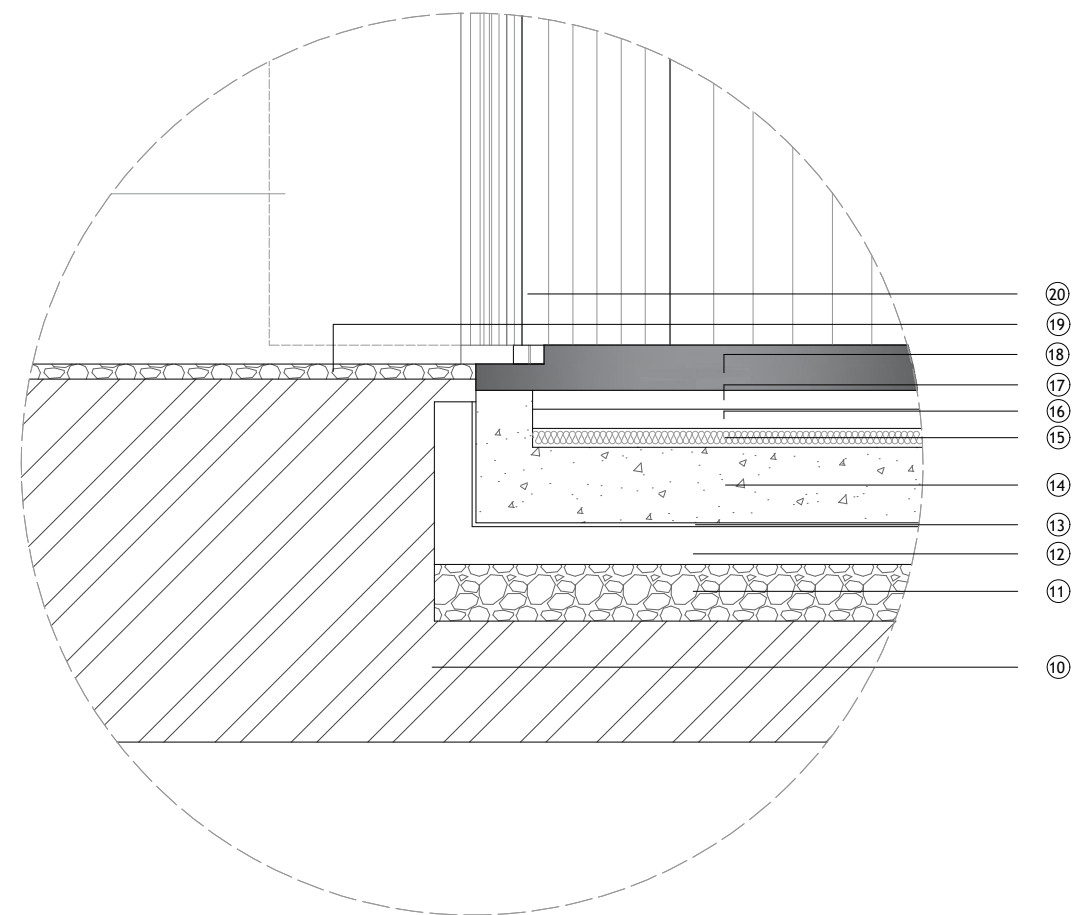

PORMENOR 2

LEGENDA

- ① PIVÔ
- ② PORTA DE MADEIRA TIPO NÓRDICO
- ③ CAIXILHO
- ④ REBOCO
- ⑤ PLADUR
- ⑥ PASTA DE ADESÃO PLADUR
- ⑦ SEPARAÇÃO 20 ≥ e ≥ 10 mm
- ⑧ ISOLAMENTO (0.03CM)
- ⑨ BETÃO
- ⑩ SOLO
- ⑪ CAMADA COMPACTA DE PEDRA
- ⑫ BETÃO DE LIMPEZA
- ⑬ IMPERMEABILIZANTE
- ⑭ BETÃO
- ⑮ ISOLAMENTO (0.05CM)
- ⑯ CAMADA DE REGULARIZAÇÃO
- ⑰ CAMADA DE ASSENTAMENTO
- ⑱ BETÃO QUEIMADO
- ⑲ SEIXO
- ⑳ MADEIRA TIPO PINHO NÓRDICO

UNIVERSIDADE DA BEIRA INTERIOR MESTRADO INTEGRADO EM ARQUITETURA	DISSERTAÇÃO PARA OBTENÇÃO DO GRAU MESTRE "ARQUITETURA RELIGIOSA: A GEOMETRIA NO PROCESSO CRITATIVO DA CAPELA DO CRUZEIRO"	ESCALA 1/20
ORIENTADORA E CO-ORIENTADORA Prof. Doutora Inês Campos Prof. Doutora Ana Maria Martins	DESIGNAÇÃO PORMENOR 1 E 2	
DISCENTE Verónica Raquel Rodrigues Francisco	DATA junho de 2019	PÁGINA 12