



Alçado principal

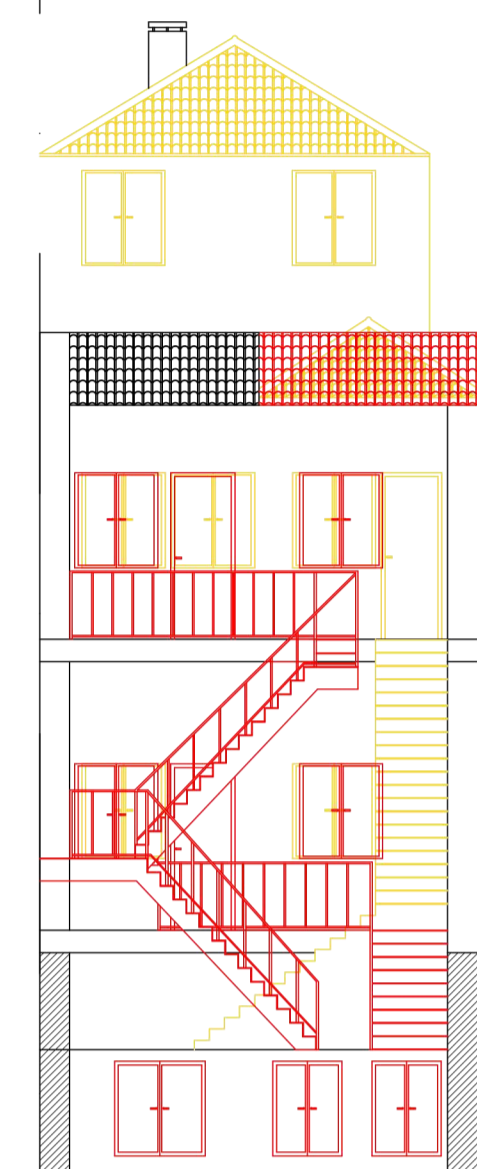

Alçado tardoz

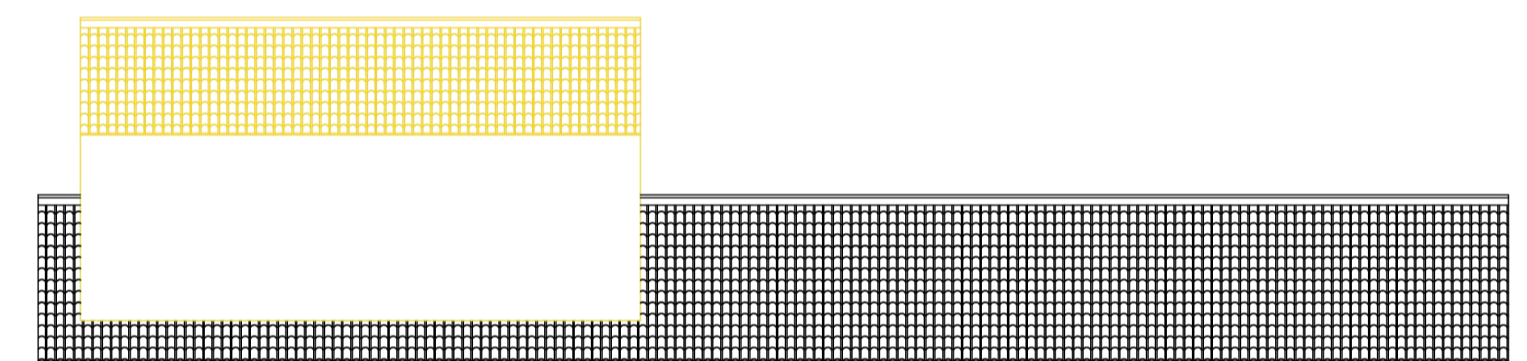

Alçado lateral esquerdo

Legenda:

- EXISTENTE
- A DEMOLIR
- A CONSTRUIR

Dissertação para a Obtenção de Grau de Mestre em Arquitetura  
Universidade da Beira Interior

Preservação de Memórias: Reabilitar no Porto, Bonfim.

**Contém** Vermelhos e Amarelos, alçados edifício 303/305

**Discente** Tatiana Nogueira Freire

**Docentes** Professor Doutor Miguel João Mendes do Amaral Santiago Fernandes  
Professor Doutor João Carlos Gonçalves Lanzinha

**Data** setembro 2020 **Escala** 1/100

Desenho  
nº  
**13**