


Planta Cota 0,41

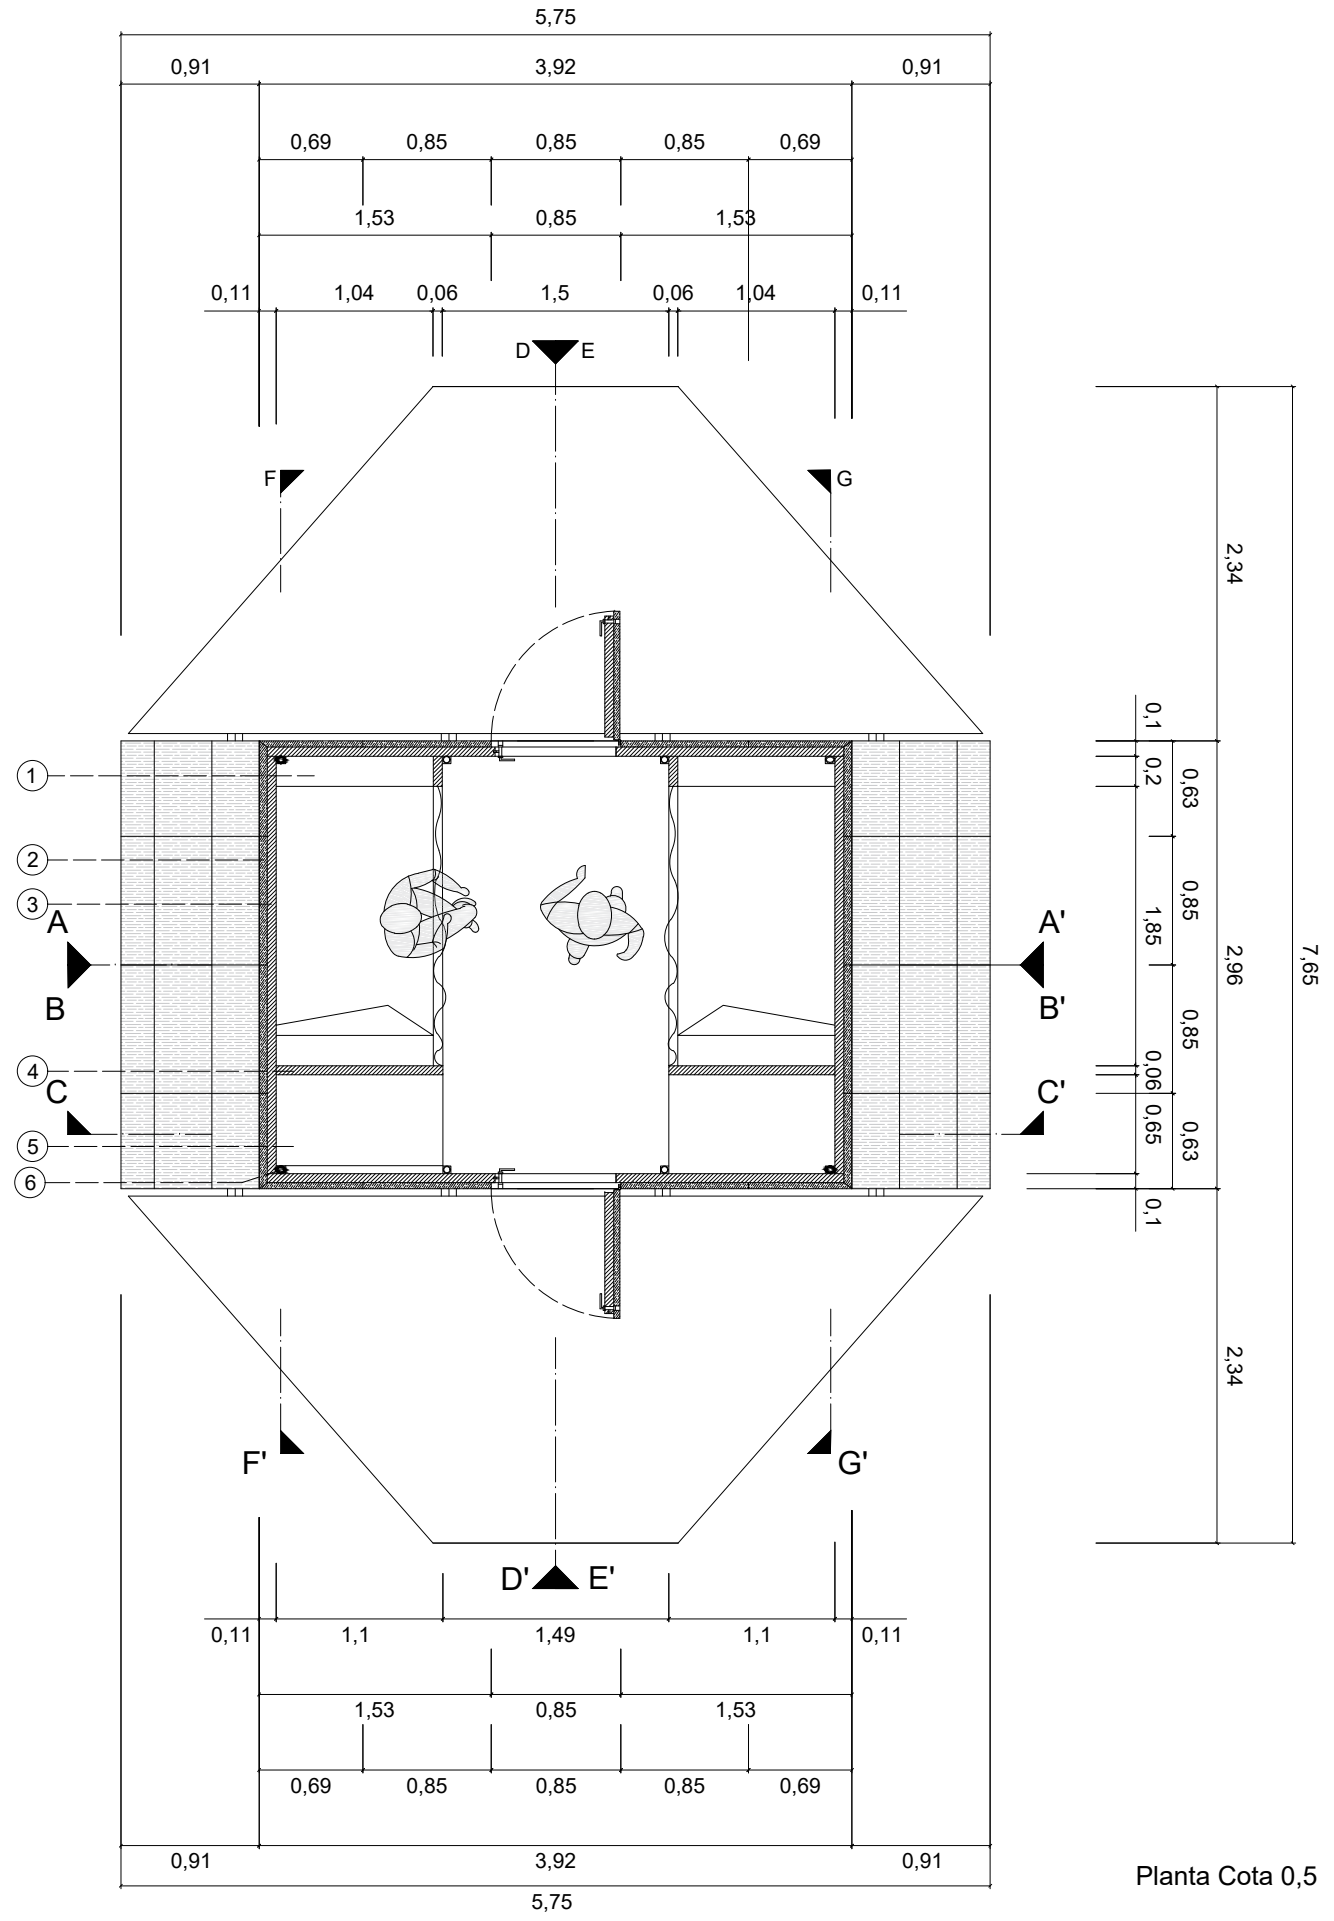

Planta Cota 0,5

Legenda (Planta Cota 0,41):

- ① OSB com espessura de 60 mm
- ② Aglomerado de cortiça espessura de 40 mm
- ③ Cama (1,40 x 2 m)
- ④ Cortina com 1,55m de altura
- ⑤ Mesa em OSB (0,6cmx1,3m) com altura de 0,62 cm
- ⑥ 4 Bancos em OSB (0,48x0,32cm) com altura de 0,4 cm

Legenda (Planta Cota 0,5):

- ① Parteleira em OSB (1,04m x 0,20cm); 60 mm de espessura
- ② Aglomerado de cortiça espessura de 40 mm
- ③ OSB com espessura de 6 mm
- ④ OSB com espessura de 6 mm
- ⑤ Mesa em OSB (0,6cmx1,3m) com altura de 0,62 cm
- ⑥ Tubo de Cartão com 50mm de diâmetro; 5mm de espessura

Dissertação para obtenção de grau de Mestre em Arquitetura
Universidade da Beira Interior- Departamento de Engenharias

Junho 2018

Do Nomadismo à Arquitetura de Emergência
Proposta de modelo de habitar para campos de refugiados

Proposta de modelo de habitar para campos de refugiados

Planta Cota 0,41 e Planta Cota 0,5

Discente: Nadine Micaela Machado Oliveira
Orientadora: Prof. Dra. Inês Daniel de Campos