



PLANTA DE IMPLANTAÇÃO E1/200

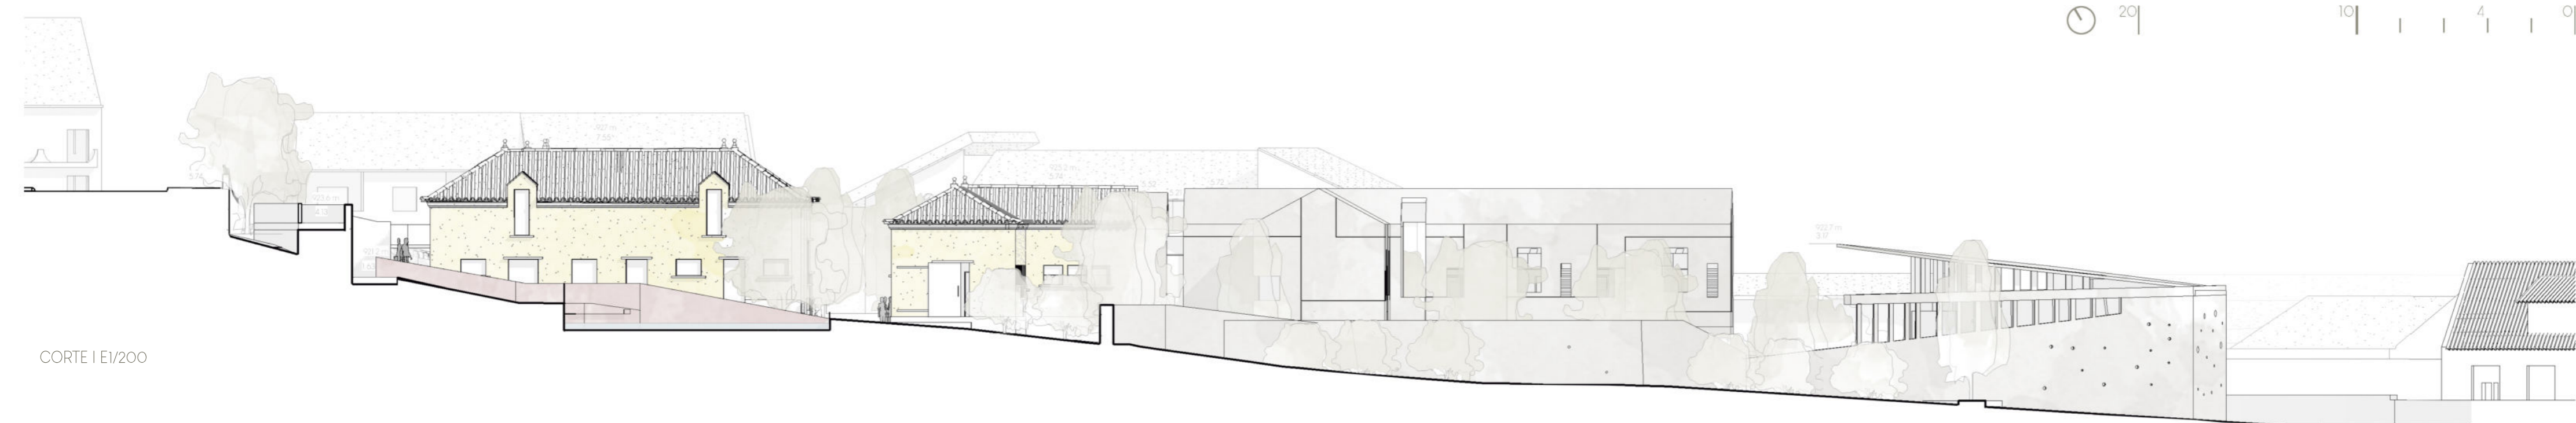

CORTE I E1/200

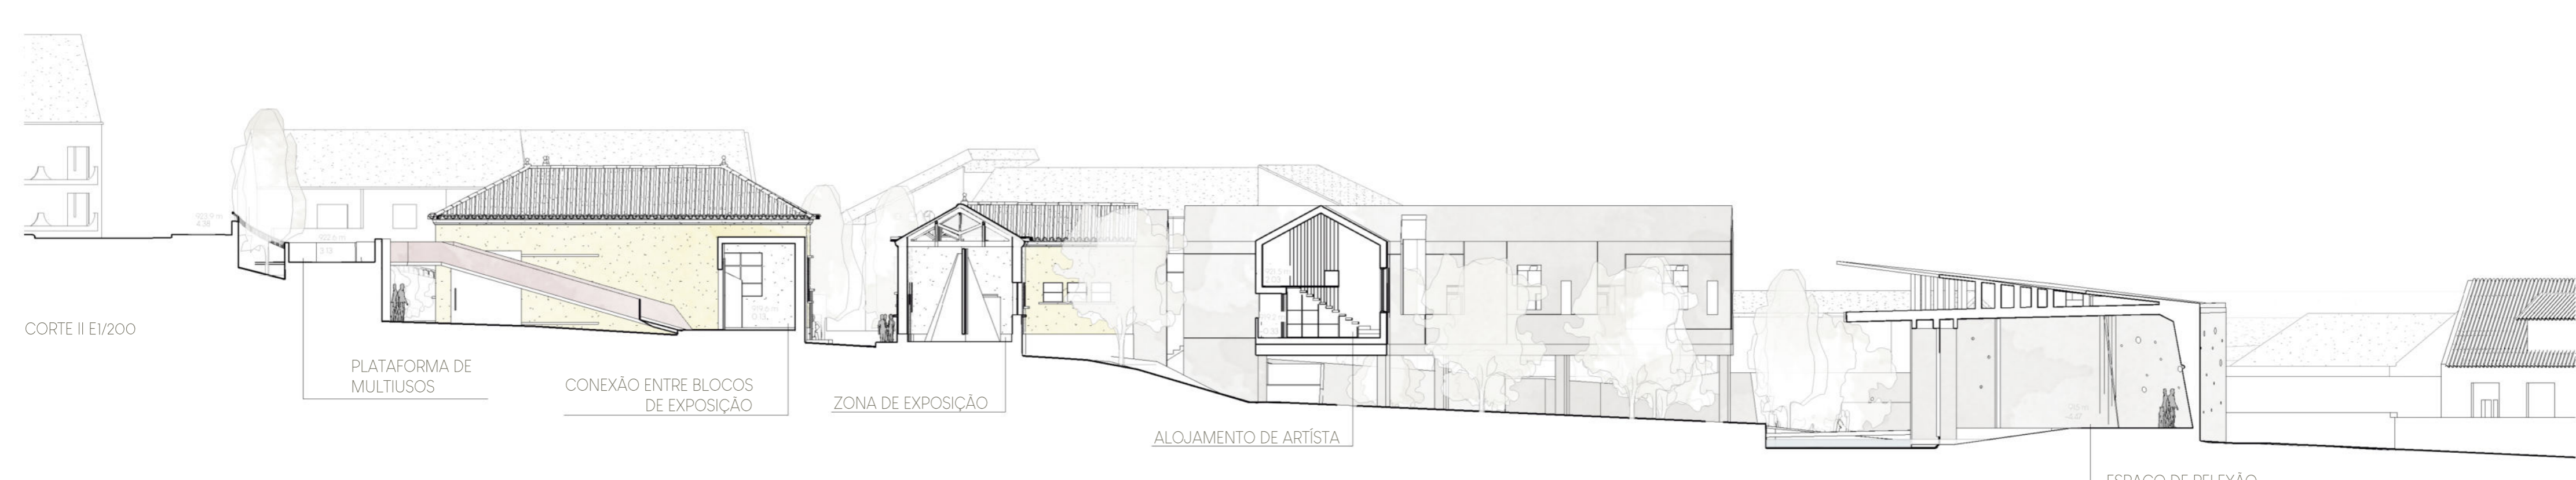

CORTE II E1/200

PLATAFORMA DE MULTÍTIPOS  
 CONEXÃO ENTRE BLOCOS DE EXPOSIÇÃO  
 ZONA DE EXPOSIÇÃO  
 ALOJAMENTO DE ARTISTA  
 ESPAÇO DE RELEIXÃO

CENTRO CULTURAL DA GUARDA  
 DISERTAÇÃO DE PROJECTO UBI 2019/2020