
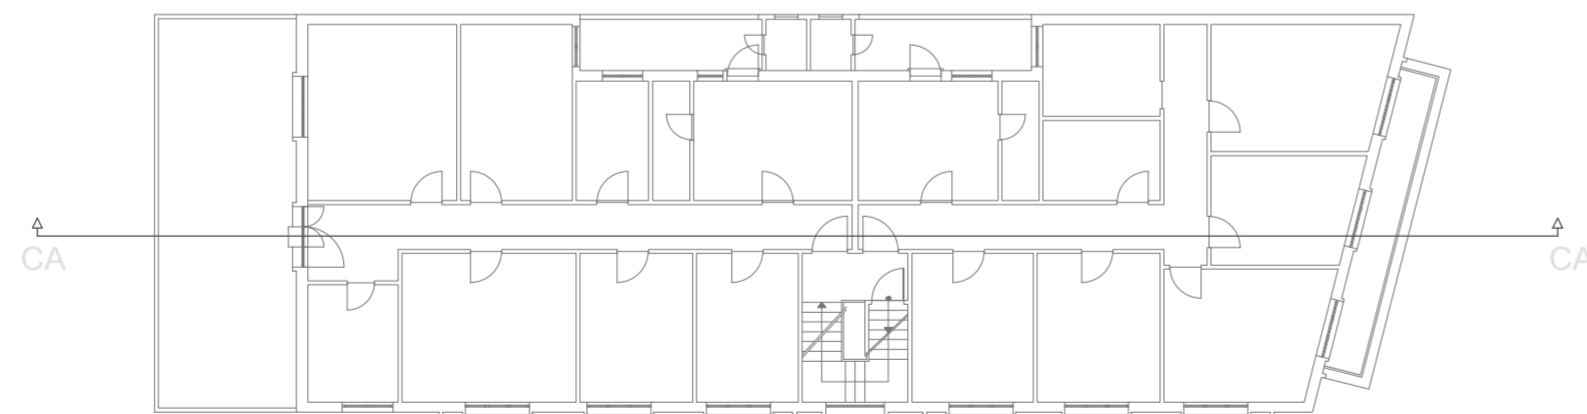
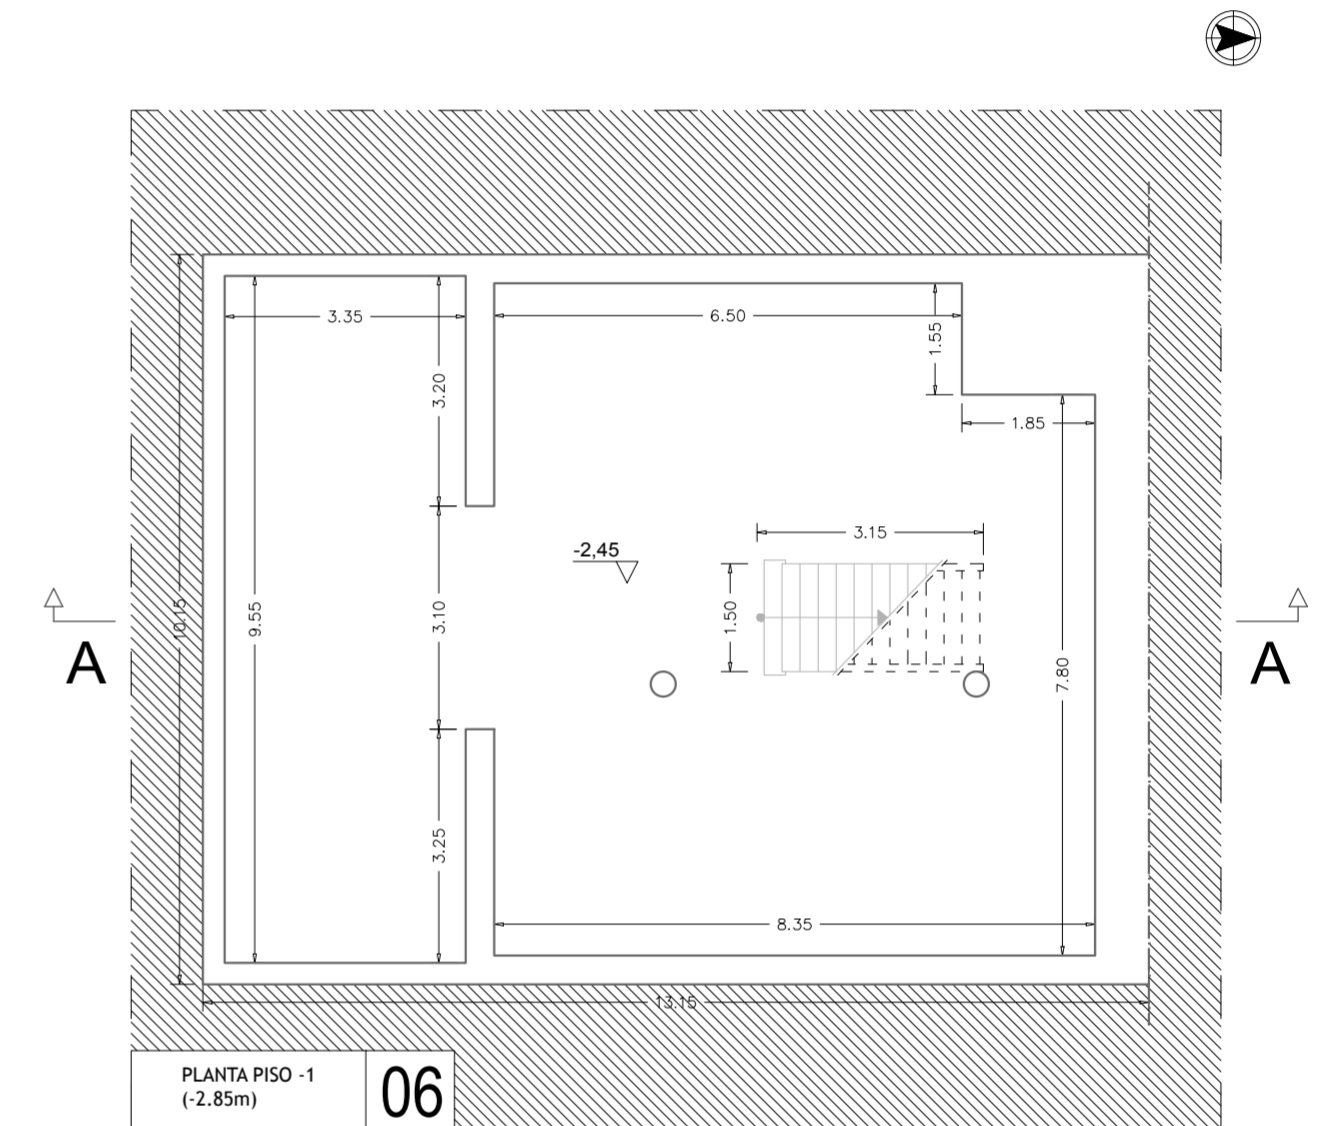


PLANTAS DE LEVANTAMENTO DOS PISOS

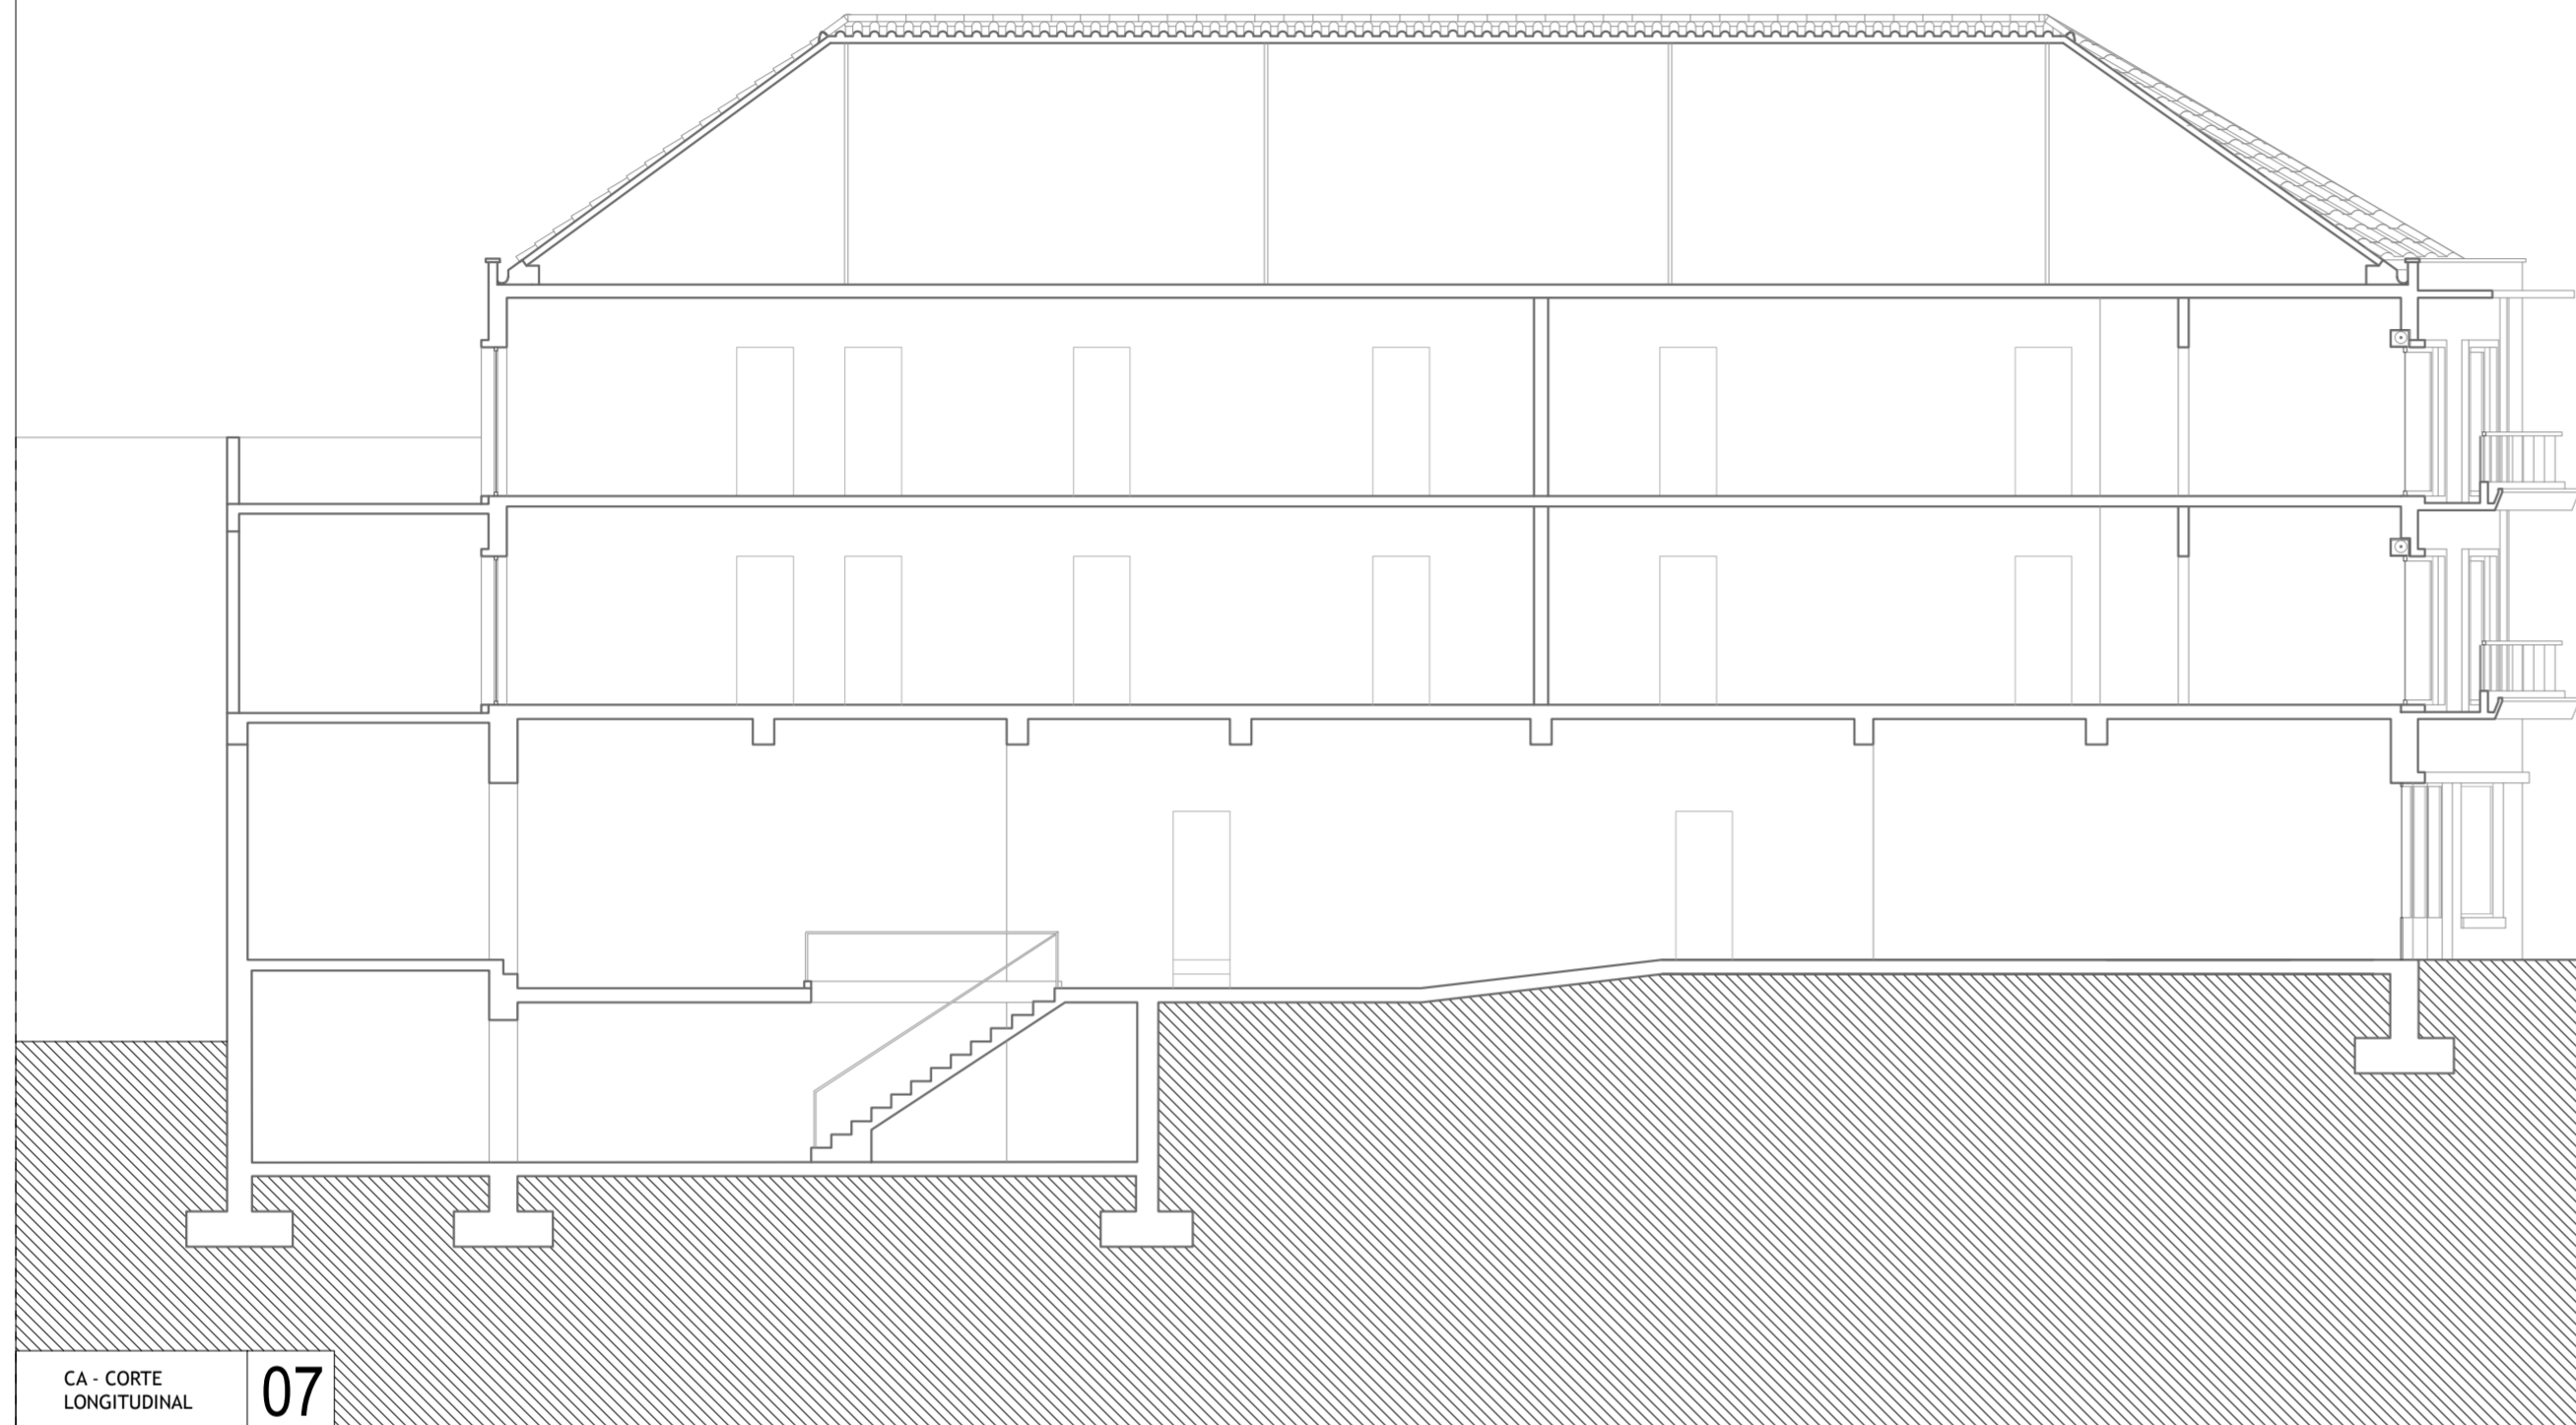

PROJETO:	REABITAR, REVITALIZAÇÃO NA CIDADE DE OURÉM II - LEVANTAMENTO DO EXISTENTE	ESCALAS:	1/100	DATA:	2017/2018
OBJETO:	PLANTA PISO - 1 (-2.85m); CORTE LONGITUDINAL (A)	NOME:	JOÃO FILIPE MARQUES DE OLIVEIRA		
LOCAL:	RUA DR. NEVES ELISEU, N. SR.ª DA PIEDADE OURÉM	NÚMERO:	Nº 29496		
DESENHO Nº:	06 07	ORIENTADOR:	JOÃO CARLOS GONÇALVES LANZINHA / MIRIAM INÍGO RUIZ		