

INFORMAÇÃO RELATIVA AO EDIFÍCIO:




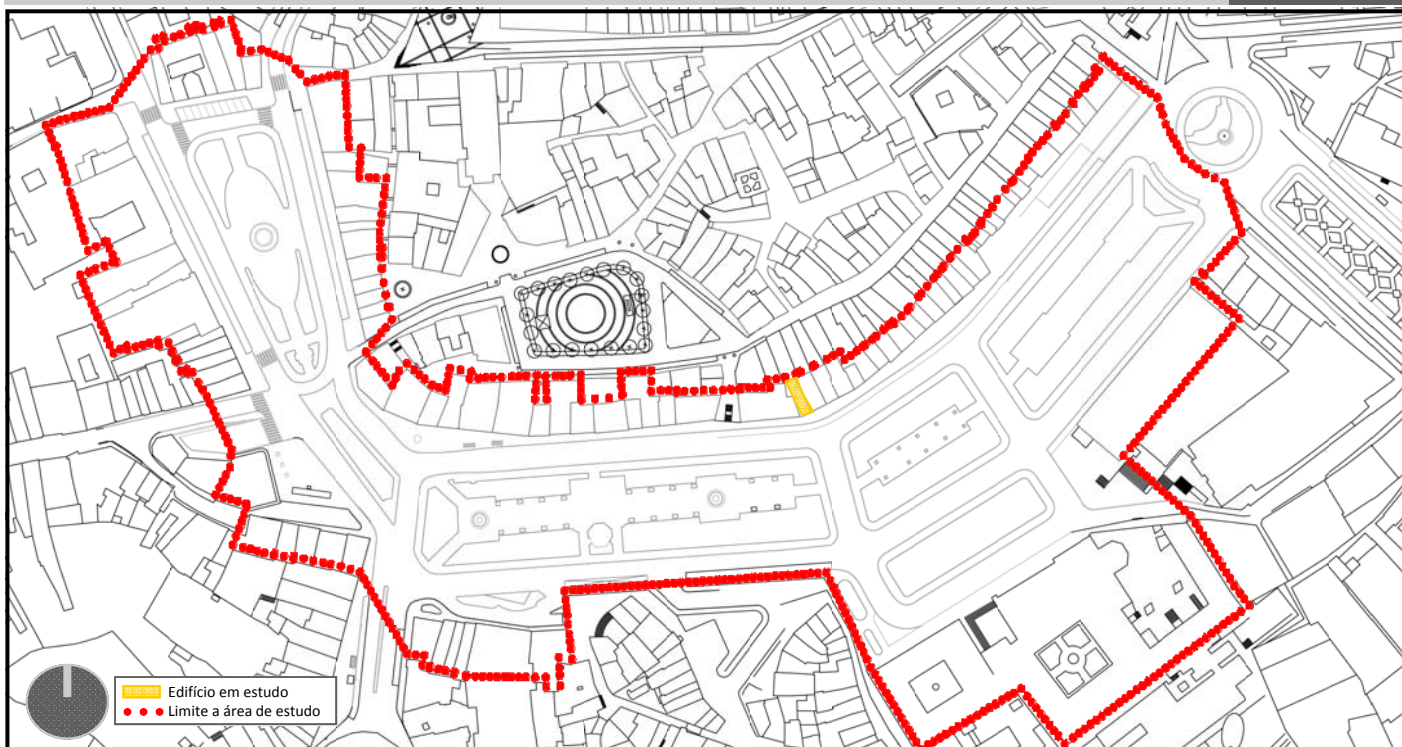
Número de Pisos:		4
Ocupação por Piso	Piso	Ocupação
	R/C	Comércio
	1º	Comércio
	2º	Comércio
	3º	Comércio
	4º	—
	5º	—
6º	—	
Largura de fachada:		22,00m
Época de construção:		Século XVIII

ELEMENTOS DISSONANTES DA FACHADA

- Vãos:
- Vãos do piso do r/c
- Materiais:
- Material da caixilharia dos vãos do r/c
- Outros:
- Toldo publicitário;
 - Cabos de electricidade presos a fachada;

ELEMENTOS MARCANTE DA FACHADA

- Vãos:
- 
- Materiais:
- Reboco pintado
 - Pedra á vista
- Outros:
- Beirado da cobertura


INFORMAÇÃO RELATIVA AO EDIFÍCIO:


Número de Pisos:		3
Ocupação por Piso	Piso	Ocupação
	R/C	Comércio
	1º	Habitação
	2º	Habitação
	3º	—
	4º	—
	5º	—
6º	—	
Largura de fachada:		5,00m
Época de construção:		Século XVIII

ELEMENTOS DISSONANTES DA FACHADA
Vãos:
Materiais:

- Material da caixilharia dos vãos do r/c

Outros:

- Cabos de electricidade presos a fachada;


ELEMENTOS MARCANES DA FACHADA
Vãos:

Materiais:

- Cantaria em granito
- Reboco pintado

Outros:

- Moldura dos vãos
- Beirado da cobertura

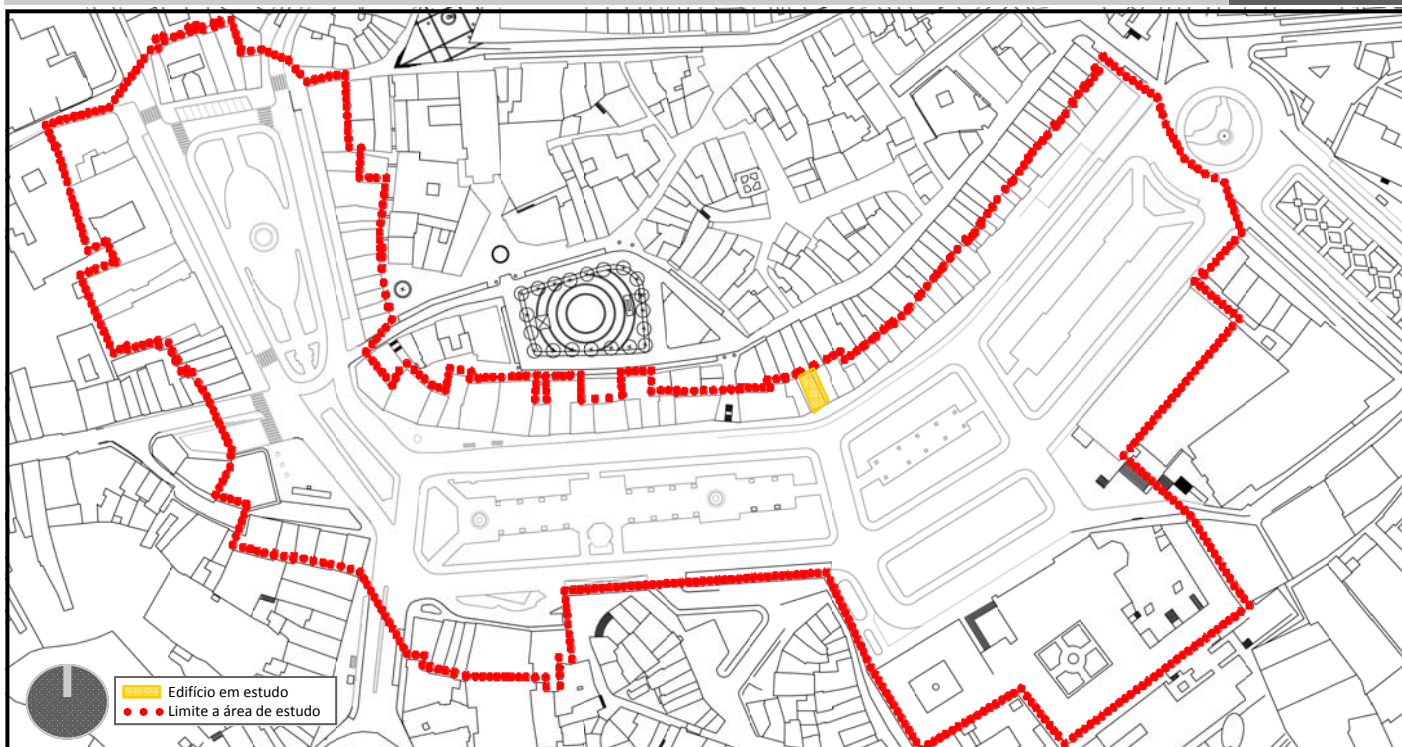

Edifício em estudo
Limite a área de estudo

INFORMAÇÃO RELATIVA AO EDIFÍCIO:



Número de Pisos:		3
Ocupação por Piso	Piso	Ocupação
	R/C	Devoluto
	1º	Devoluto
	2º	Devoluto
	3º	—
	4º	—
	5º	—
Largura de fachada:		5,00m
Época de construção:		Século XVIII

ELEMENTOS DISSONANTES DA FACHADA

Vãos:

Materiais:

- Material da caixilharia dos vãos do r/c

Outros:

- Cabos de electricidade presos a fachada;

ELEMENTOS MARCANTE DA FACHADA

Vãos:




Materiais:

- Cantaria em granito
- Reboco pintado

Outros:

- Moldura dos vãos
- Beirado da cobertura

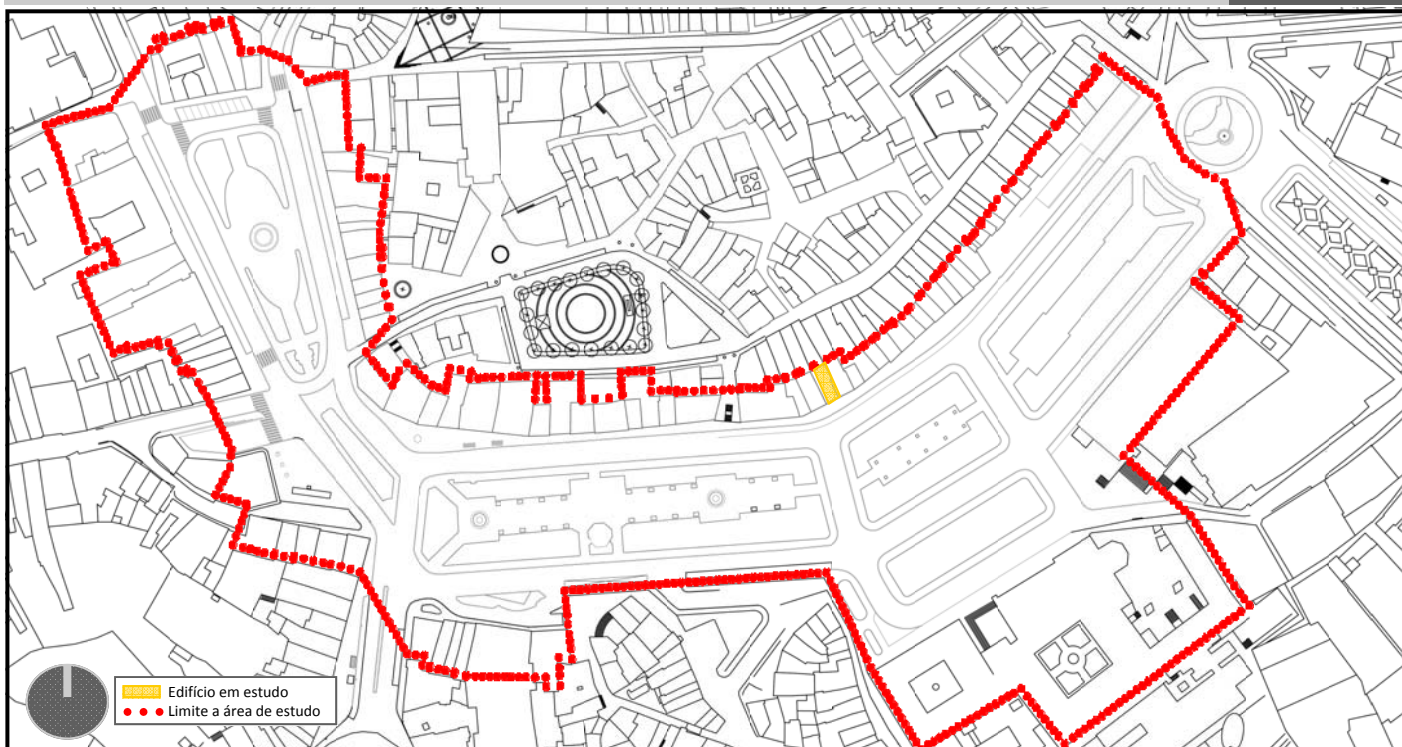

INFORMAÇÃO RELATIVA AO EDIFÍCIO:



Número de Pisos:		3
Ocupação por Piso	Piso	Ocupação
	R/C	Comércio
	1º	Habitação
	2º	Habitação
	3º	—
	4º	—
	5º	—
Largura de fachada:		5,00m
Época de construção:		Século XVIII

ELEMENTOS DISSONANTES DA FACHADA

Vãos:

Materiais:


- Material da caixilharia dos vãos do r/c

Outros:


- Cabos de electricidade presos a fachada;

ELEMENTOS MARCANTE DA FACHADA

Vãos:





Materiais:

- Cantaria em granito
- Mosaico 

Outros:

- Moldura dos vãos
- Beirado da cobertura

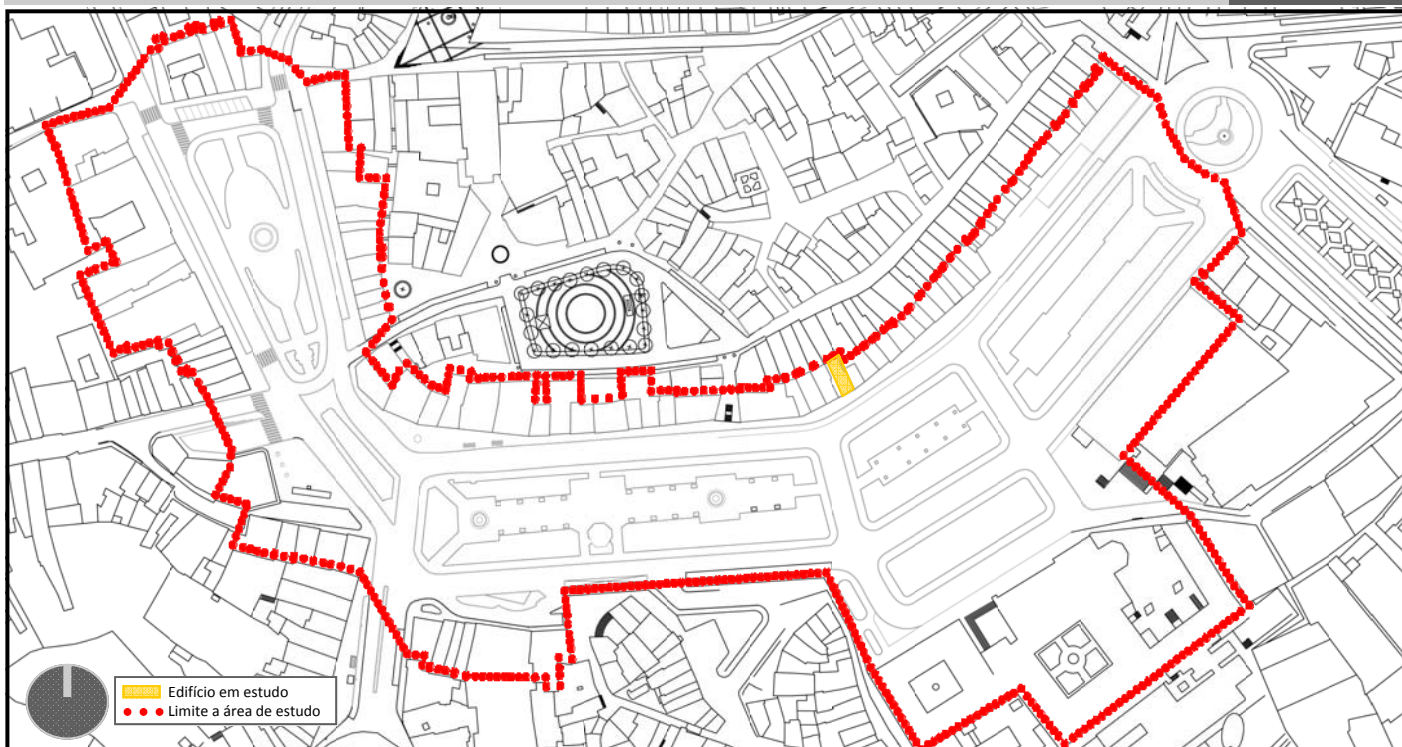

Edifício em estudo
Limite a área de estudo

INFORMAÇÃO RELATIVA AO EDIFÍCIO:



Número de Pisos:		3
Ocupação por Piso	Piso	Ocupação
	R/C	Comércio
	1º	Habitação
	2º	Habitação
	3º	—
	4º	—
	5º	—
Largura de fachada:		5,00m
Época de construção:		Século XVIII

ELEMENTOS DISSONANTES DA FACHADA

Vãos:

Materiais:

- Material da caixilharia dos vãos do r/c

Outros:

- Toldo publicitário;
- Cabos de electricidade presos a fachada;

ELEMENTOS MARCANTE DA FACHADA

Vãos:




Materiais:

- Cantaria em granito
- Reboco pintado

Outros:

- Moldura dos vãos
- Beirado da cobertura

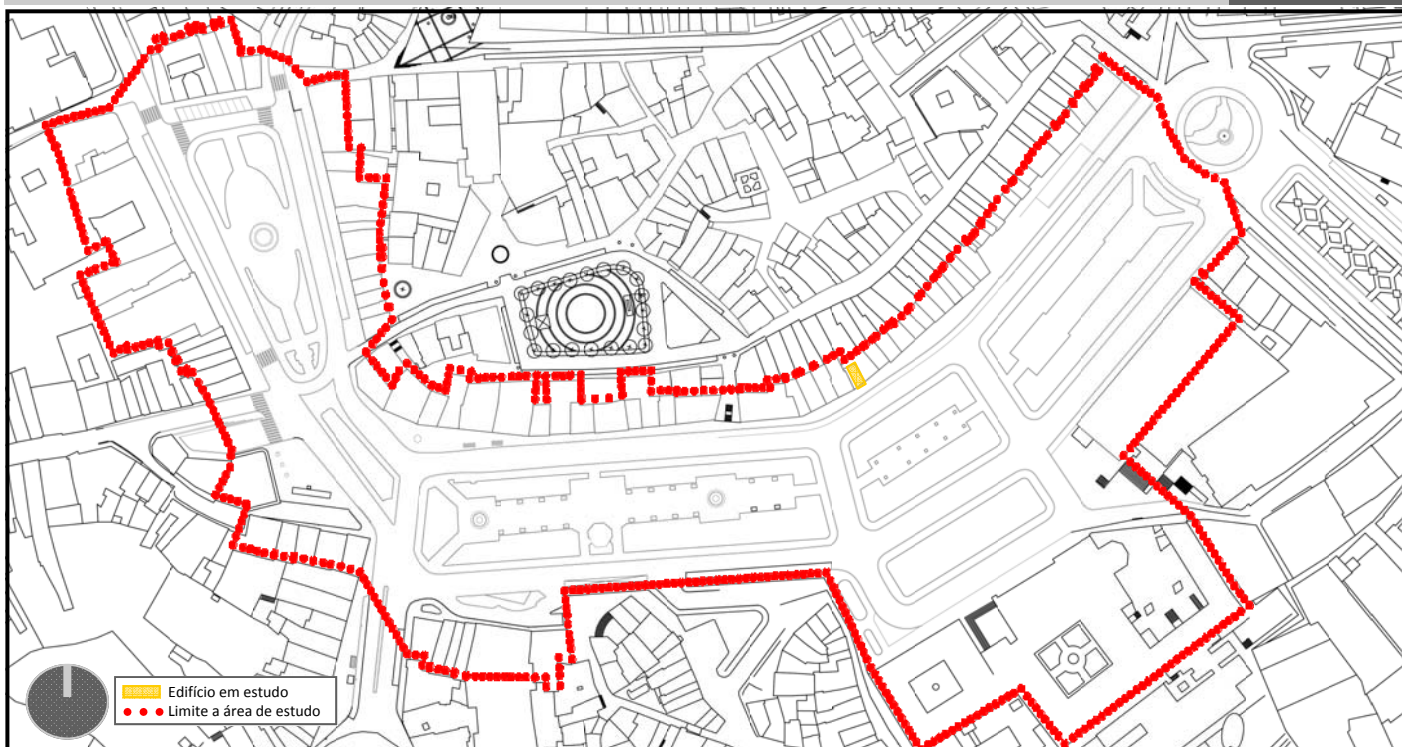

INFORMAÇÃO RELATIVA AO EDIFÍCIO:



Número de Pisos:		4
Ocupação por Piso	Piso	Ocupação
	R/C	Comércio
	1º	Habitação
	2º	Habitação
	3º	Habitação
	4º	—
	5º	—
6º	—	
Largura de fachada:		3,70m
Época de construção:		--

ELEMENTOS DISSONANTES DA FACHADA

Vãos:

Materiais:

- Material da caixilharia dos vãos do r/c

Outros:

- Este edifício encontra-se descaracterizado com a envolvente
- Cabos na fachada

ELEMENTOS MARCANTE DA FACHADA


Vãos:



Materiais:

- Reboco pintado

Outros:

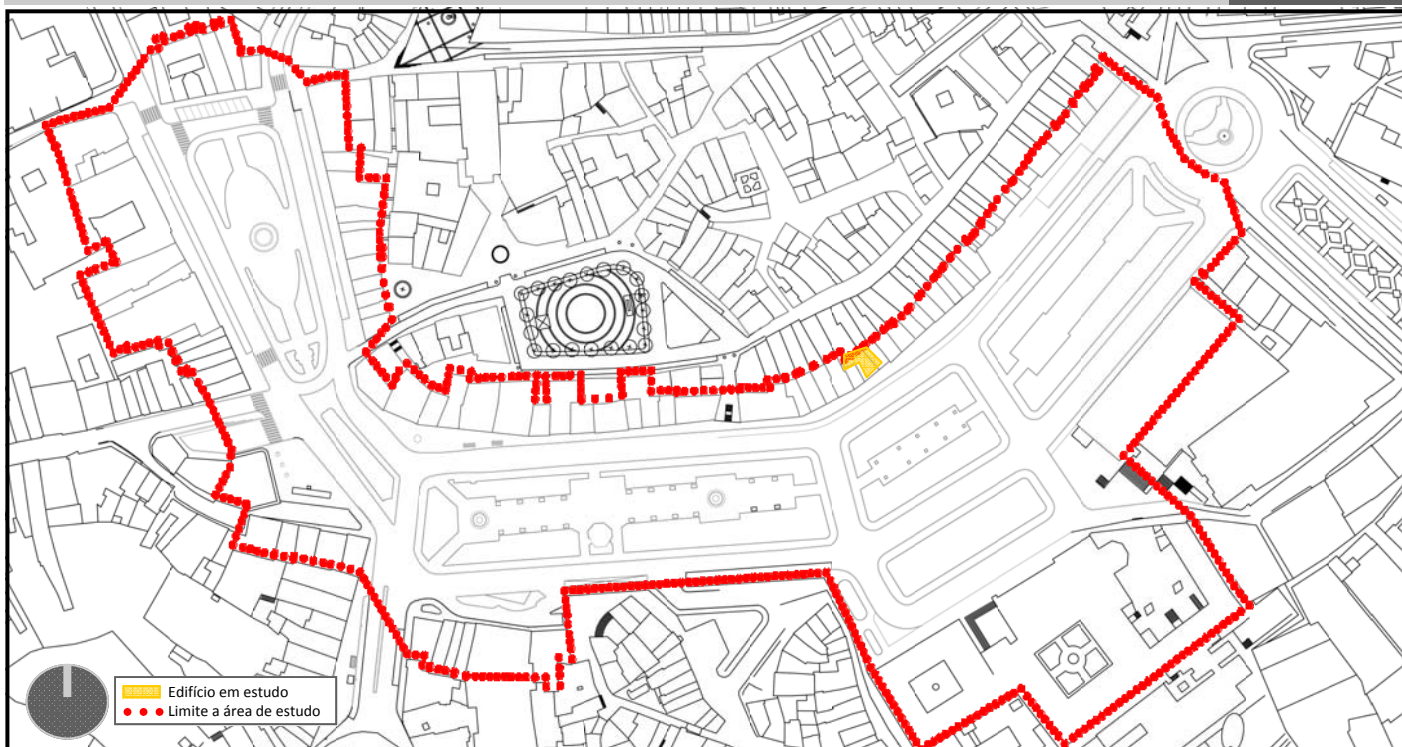
INFORMAÇÃO RELATIVA AO EDIFÍCIO:


Número de Pisos:		3
Ocupação por Piso	Piso	Ocupação
	R/C	Comércio
	1º	Habitação
	2º	Habitação
	3º	—
	4º	—
	5º	—
Largura de fachada:		7,20m
Época de construção:		Século XVIII

ELEMENTOS DISSONANTES DA FACHADA
Vãos:
Materiais:

- Material da caixilharia dos vãos do r/c

Outros:

- Toldo publicitário;
- Cabos de electricidade presos a fachada;


ELEMENTOS MARCANTE DA FACHADA
Vãos:

Materiais:

- Cantaria em granito
- Reboco pintado

Outros:

- Moldura dos vãos
- Beirado da cobertura

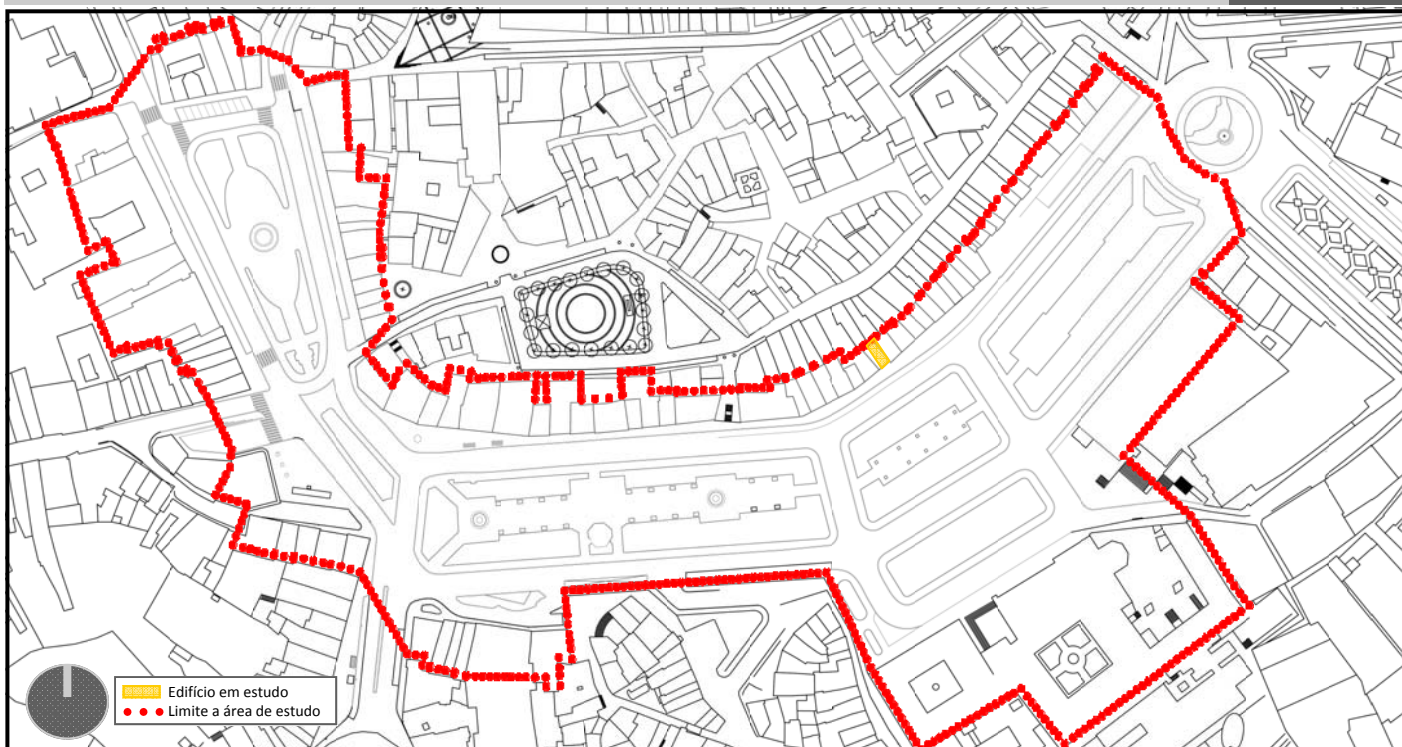

INFORMAÇÃO RELATIVA AO EDIFÍCIO:



Número de Pisos:		4
Ocupação por Piso	Piso	Ocupação
	R/C	Comércio
	1º	Habitação
	2º	Habitação
	3º	Habitação
	4º	—
	5º	—
6º	—	
Largura de fachada:		6,00m
Época de construção:		Século XVIII

ELEMENTOS DISSONANTES DA FACHADA

Vãos:

Materiais:

- Material da caixilharia dos vãos do r/c

Outros:

- Toldo publicitário;
- Cabos de electricidade presos a fachada;

ELEMENTOS MARCANTE DA FACHADA

Vãos:




Materiais:

- Cantaria em granito
- Reboco pintado
- Madeira pintada

Outros:

- Moldura dos vãos
- Beirado da cobertura

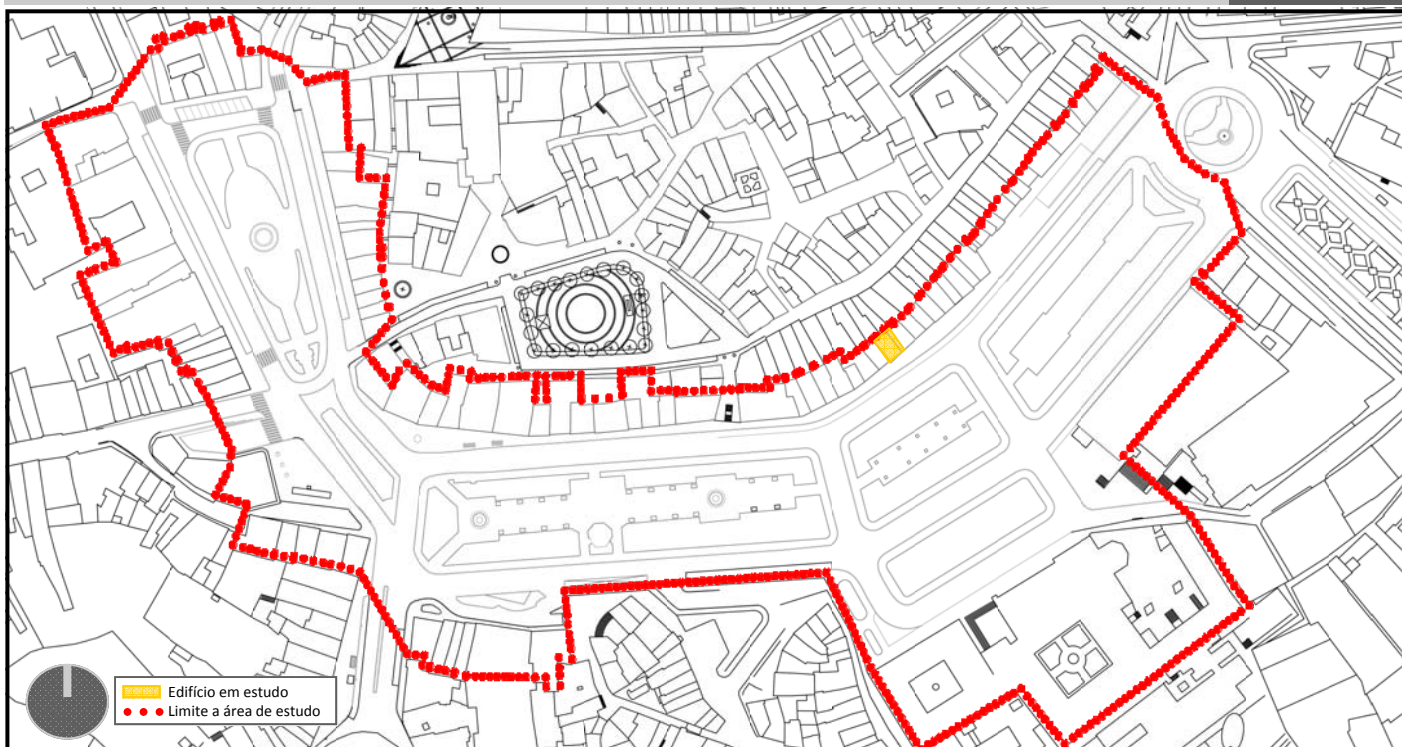

Edifício em estudo
 Limite a área de estudo

INFORMAÇÃO RELATIVA AO EDIFÍCIO:



Número de Pisos:		4
Ocupação por Piso	Piso	Ocupação
	R/C	Comércio
	1º	Habitação
	2º	Habitação
	3º	Habitação
	4º	—
	5º	—
6º	—	
Largura de fachada:		3,00m
Época de construção:		Século XVIII

ELEMENTOS DISSONANTES DA FACHADA

Vãos:

- Vãos do piso do r/c

Materiais:

- Material da caixilharia dos vãos do r/c

Outros:

ELEMENTOS MARCANES DA FACHADA

Vãos:




Materiais:

- Pedra á vista
- Reboco pintado
- Madeira pintada

Outros:

- Moldura dos vãos

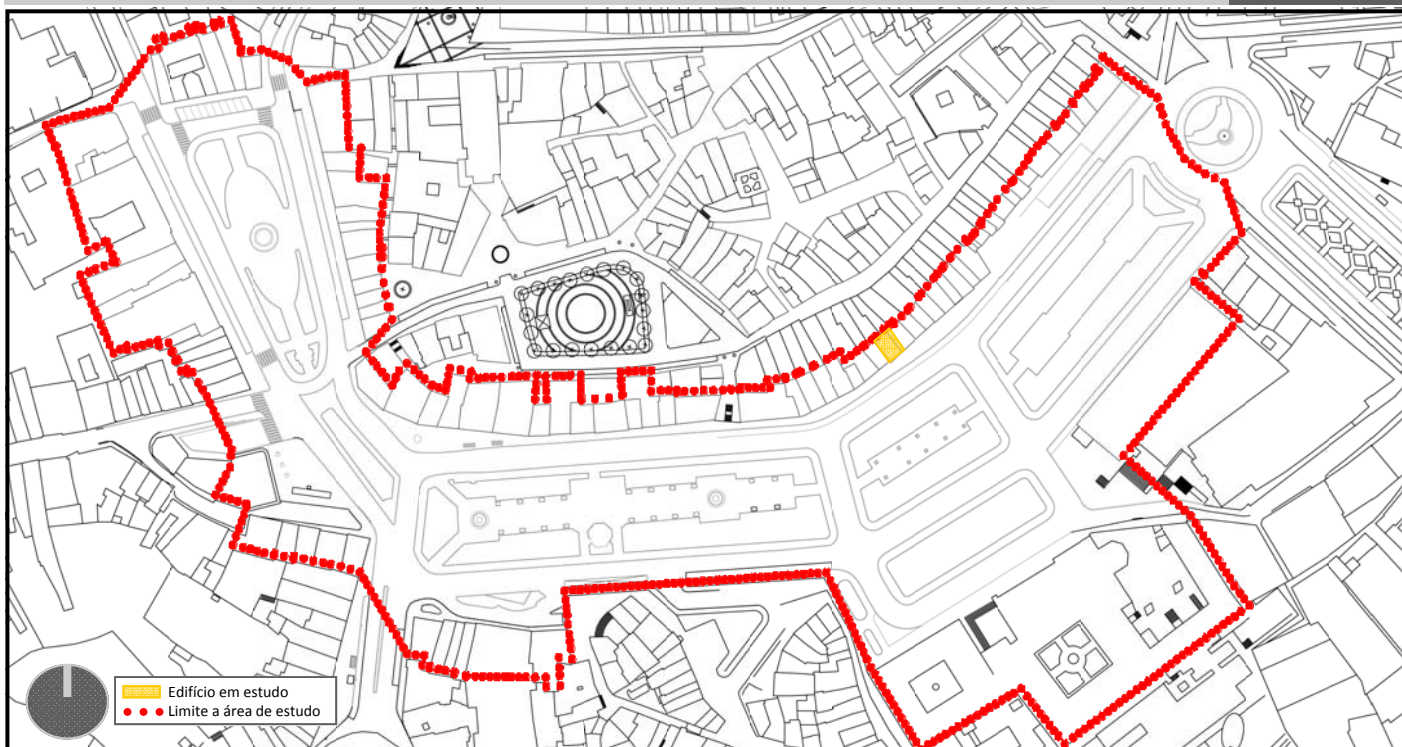

Edifício em estudo
 Limite a área de estudo

INFORMAÇÃO RELATIVA AO EDIFÍCIO:



Número de Pisos:		4
Ocupação por Piso	Piso	Ocupação
	R/C	Comércio
	1º	Habitação
	2º	Habitação
	3º	Habitação
	4º	—
	5º	—
	6º	—
Largura de fachada:		3,00m
Época de construção:		Século XVIII

ELEMENTOS DISSONANTES DA FACHADA

Vãos:

- Vãos do piso do r/c e do terceiro piso

Materiais:

- Material da caixilharia dos vãos do r/c

Outros:

- Toldo publicitário;

ELEMENTOS MARCANES DA FACHADA

Vãos:




Materiais:

- Reboco pintado
- Madeira pintada

Outros:

- Moldura dos vãos

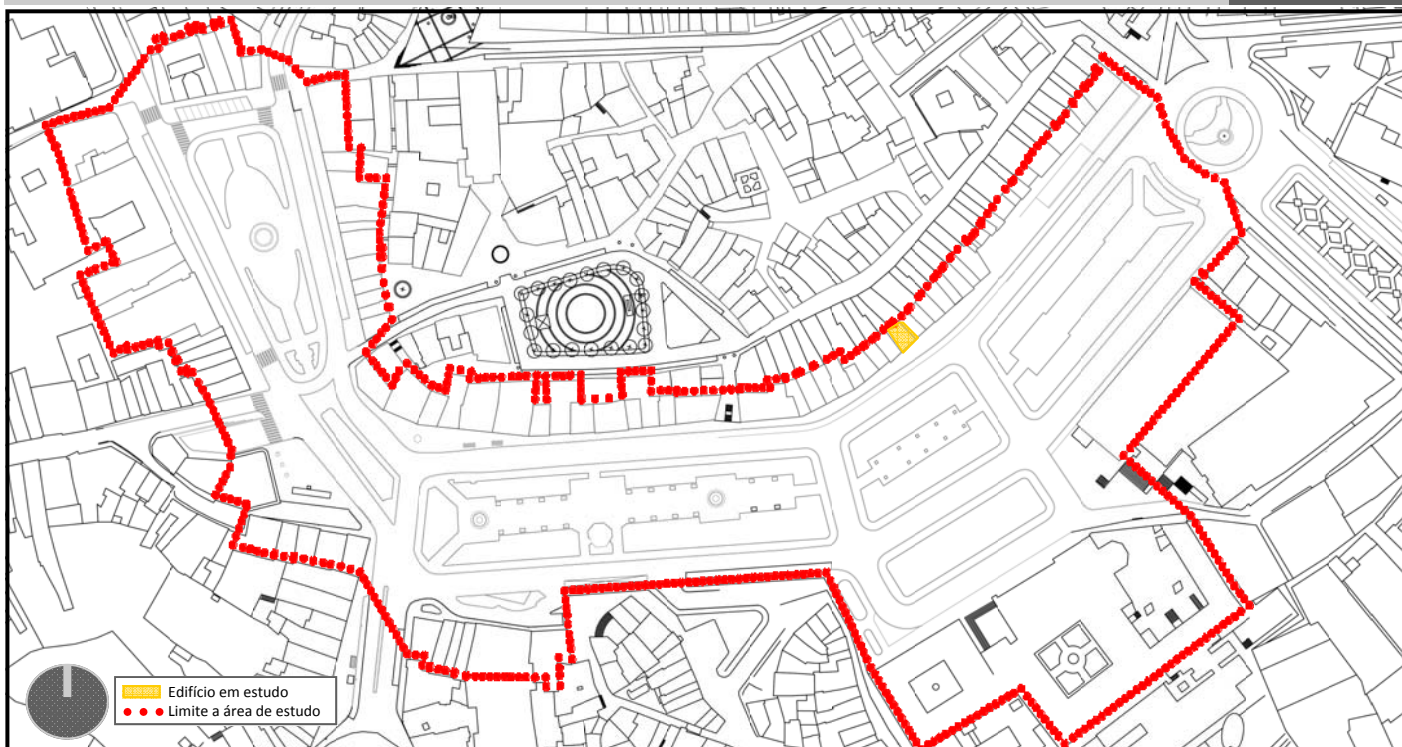

INFORMAÇÃO RELATIVA AO EDIFÍCIO:



Número de Pisos:		5
Ocupação por Piso	Piso	Ocupação
	R/C	Comércio
	1º	Habitação
	2º	Habitação
	3º	Habitação
	4º	Habitação
	5º	—
	6º	—
Largura de fachada:		6,70m
Época de construção:		Século XVIII

ELEMENTOS DISSONANTES DA FACHADA

Vãos:

- Vãos do piso do r/c

Materiais:

- Material da caixilharia dos vãos do r/c

Outros:

- Toldo publicitário;
- Estores

ELEMENTOS MARCANES DA FACHADA

Vãos:




Materiais:

- Reboco pintado
- Mosaico



Outros:

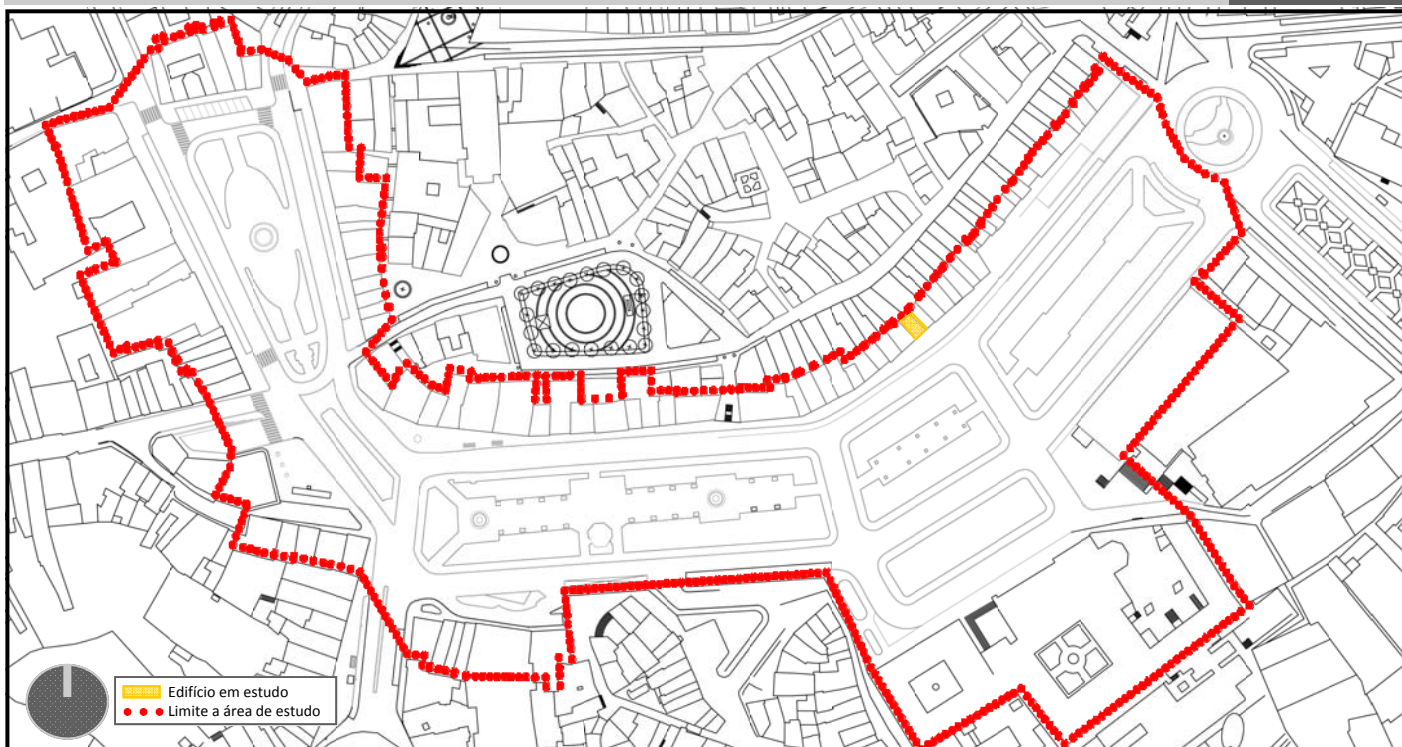
INFORMAÇÃO RELATIVA AO EDIFÍCIO:


Número de Pisos:		4
Ocupação por Piso	Piso	Ocupação
	R/C	Habitação
	1º	Habitação
	2º	Habitação
	3º	Habitação
	4º	—
	5º	—
6º	—	
Largura de fachada:		4,00m
Época de construção:		Século XVIII

ELEMENTOS DISSONANTES DA FACHADA

Vãos:

Materiais:

Outros:

ELEMENTOS MARCANES DA FACHADA


Vãos:



Materiais:

- Reboco pintado
- Madeira pintada

Outros:

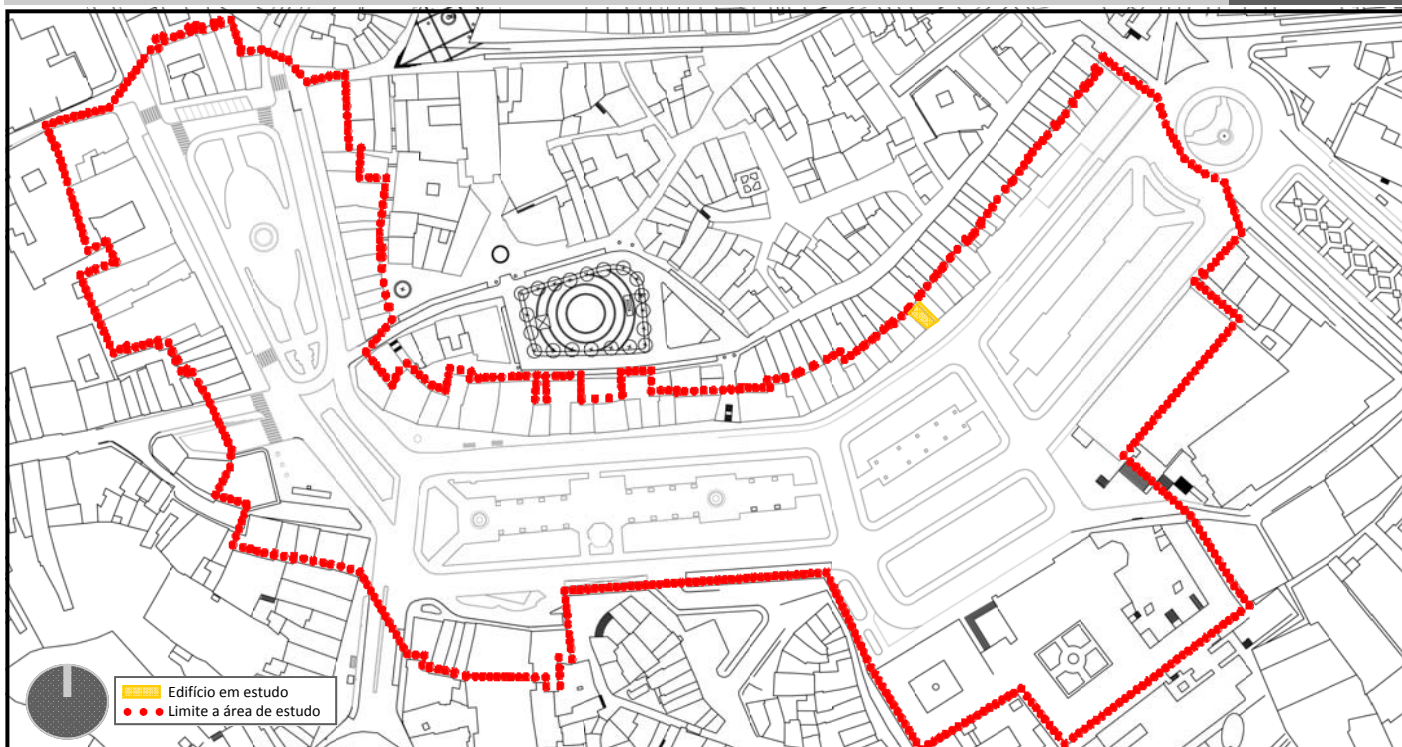

INFORMAÇÃO RELATIVA AO EDIFÍCIO:



Número de Pisos:		4
Ocupação por Piso	Piso	Ocupação
	R/C	Comércio
	1º	Habitação
	2º	Habitação
	3º	Habitação
	4º	—
	5º	—
6º	—	
Largura de fachada:		4,80m
Época de construção:		Século XVIII

ELEMENTOS DISSONANTES DA FACHADA

Vãos:

- Vãos do terceiro piso

Materiais:

- Material da caixilharia dos vãos do r/c

Outros:

- Toldo publicitário;
- Aparelho de ar condicionado;
- Todo o terceiro piso se encontra descaracterizado do restante edifício e edifícios confinantes;

ELEMENTOS MARCANTE DA FACHADA

Vãos:




Materiais:

- Reboco pintado
- Madeira pintada

Outros:

- Moldura dos vãos

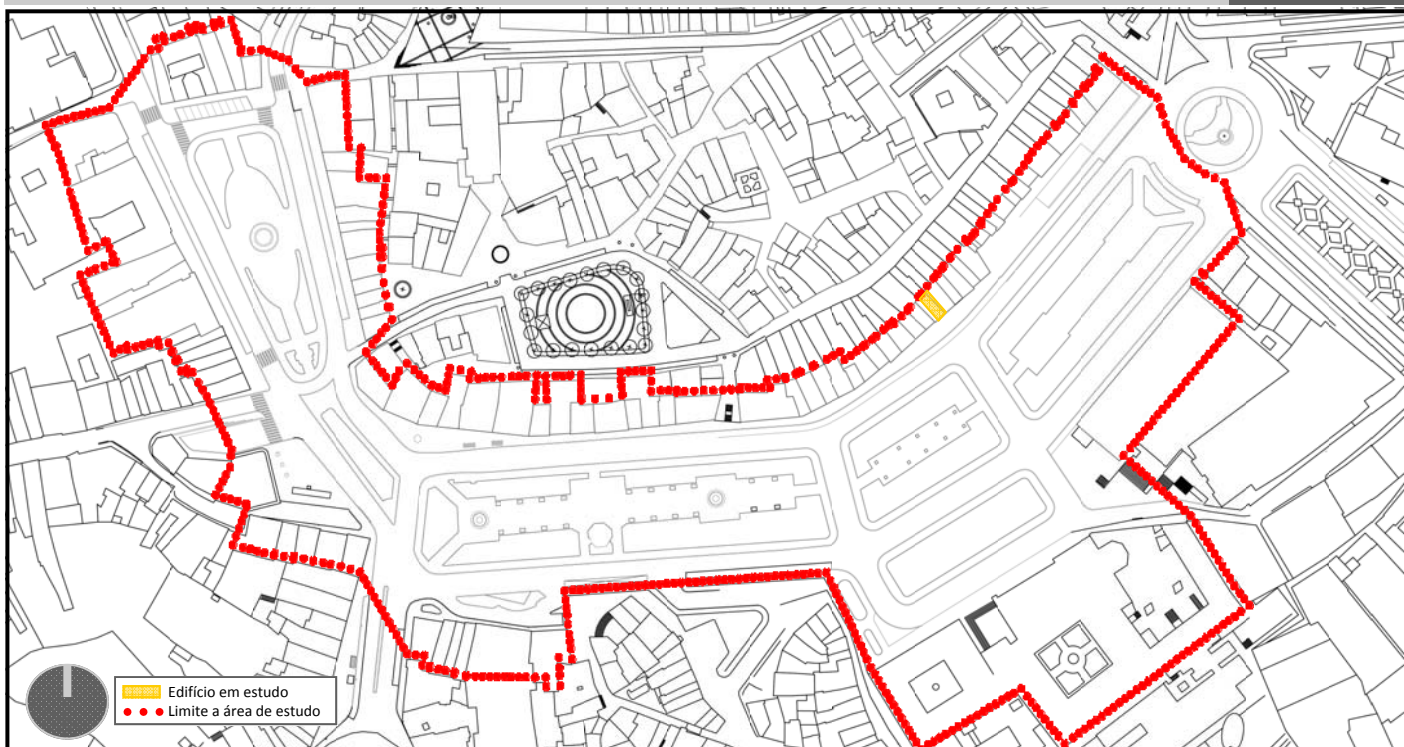

INFORMAÇÃO RELATIVA AO EDIFÍCIO:



Número de Pisos:		4
Ocupação por Piso	Piso	Ocupação
	R/C	Comércio
	1º	Habitação
	2º	Habitação
	3º	Habitação
	4º	—
	5º	—
6º	—	
Largura de fachada:		5,00m
Época de construção:		Século XVIII



ELEMENTOS DISSONANTES DA FACHADA

Vãos:

Materials:

Outros:

ELEMENTOS MARCANES DA FACHADA


Vãos:  

Materials:

- Reboco pintado
- Madeira pintada

Outros:

- Moldura dos vãos

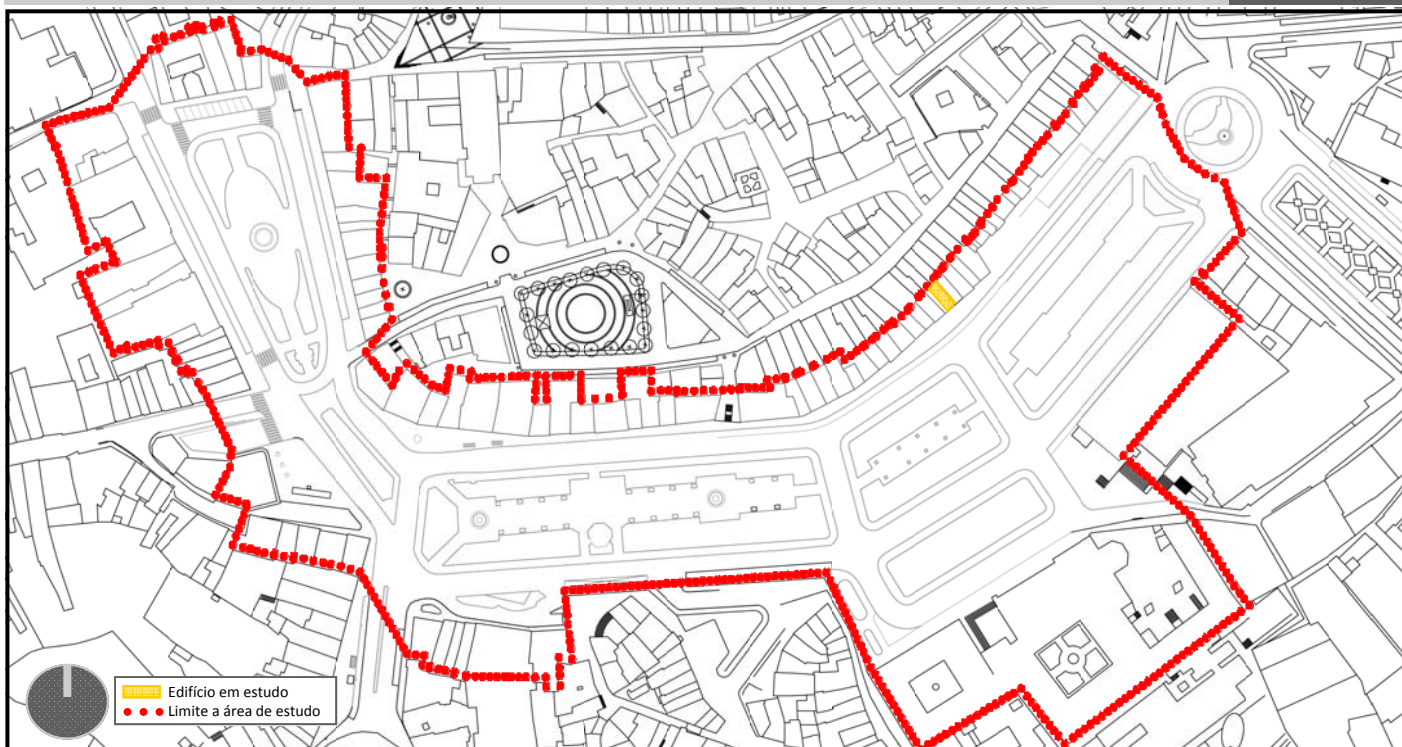

Edifício em estudo
 Limite a área de estudo

INFORMAÇÃO RELATIVA AO EDIFÍCIO:



Número de Pisos:		4
Ocupação por Piso	Piso	Ocupação
	R/C	Comércio
	1º	Devoluto
	2º	Devoluto
	3º	Devoluto
	4º	—
	5º	—
	6º	—
Largura de fachada:		3,80m
Época de construção:		Século XVIII

ELEMENTOS DISSONANTES DA FACHADA

Vãos:

- Vãos do piso do r/c

Materiais:

- Material da caixilharia dos vãos do r/c

Outros:

- Toldo publicitário;

ELEMENTOS MARCANES DA FACHADA

Vãos:




Materiais:

- Reboco pintado
- Madeira pintada

Outros:

- Moldura dos vãos

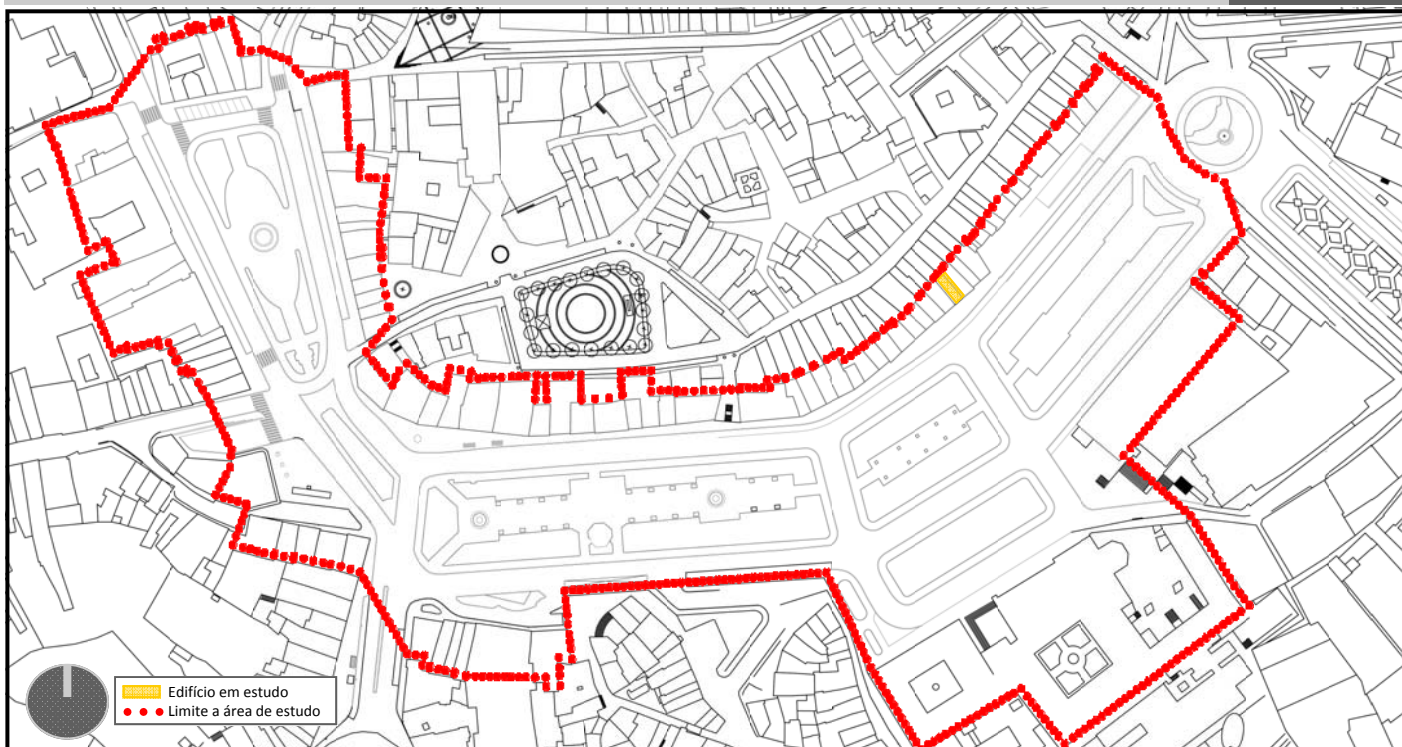

INFORMAÇÃO RELATIVA AO EDIFÍCIO:



Número de Pisos:		4
Ocupação por Piso	Piso	Ocupação
	R/C	Comércio
	1º	Habitação
	2º	Habitação
	3º	Habitação
	4º	—
	5º	—
	6º	—
Largura de fachada:		4,00m
Época de construção:		Século XVIII

ELEMENTOS DISSONANTES DA FACHADA

Vãos:

- Vãos do piso do r/c

Materiais:

- Material da caixilharia dos vãos do r/c

Outros:

- Toldo publicitário;

ELEMENTOS MARCANES DA FACHADA

Vãos:




Materiais:

- Reboco pintado
- Madeira pintada

Outros:

- Moldura dos vãos

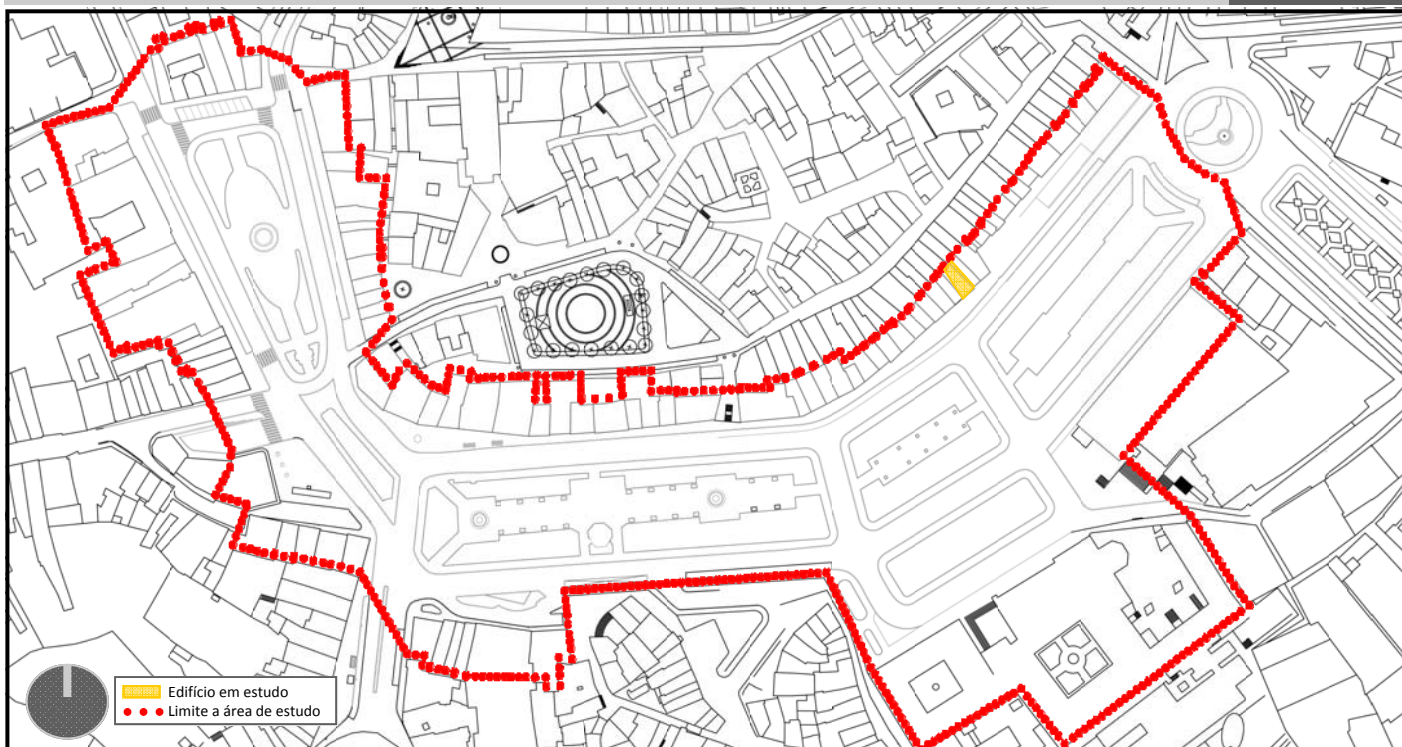

INFORMAÇÃO RELATIVA AO EDIFÍCIO:



Número de Pisos:		4
Ocupação por Piso	Piso	Ocupação
	R/C	Comércio
	1º	Habitação
	2º	Habitação
	3º	Habitação
	4º	—
	5º	—
6º	—	
Largura de fachada:		3,50m
Época de construção:		Século XVIII

ELEMENTOS DISSONANTES DA FACHADA

Vãos:

- Vãos do piso do r/c

Materiais:

- Material da caixilharia dos vãos do r/c

Outros:

- Toldo publicitário;

ELEMENTOS MARCANES DA FACHADA

Vãos:




Materiais:

- Reboco pintado
- Mosaico



Outros:

- Moldura dos vãos

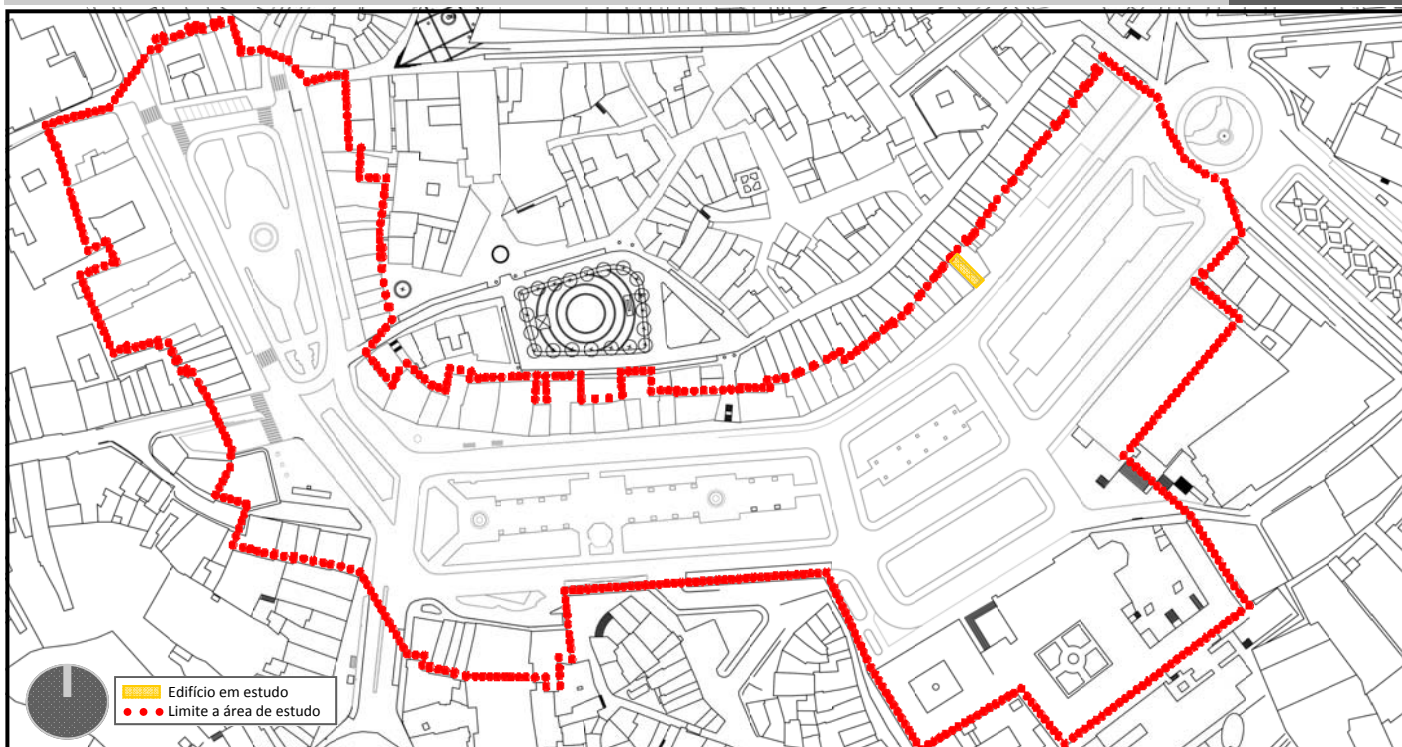

Edifício em estudo
Limite a área de estudo

INFORMAÇÃO RELATIVA AO EDIFÍCIO:



Número de Pisos:		4
Ocupação por Piso	Piso	Ocupação
	R/C	Devoluto
	1º	Devoluto
	2º	Devoluto
	3º	Devoluto
	4º	—
	5º	—
6º	—	
Largura de fachada:		3,50m
Época de construção:		Século XVIII

ELEMENTOS DISSONANTES DA FACHADA

Vãos:

- Vãos do piso do r/c

Materiais:

Outros:

ELEMENTOS MARCANES DA FACHADA

Vãos:




Materiais:

- Reboco pintado
- Madeira pintada
- Mosaico



Outros:

- Moldura dos vãos

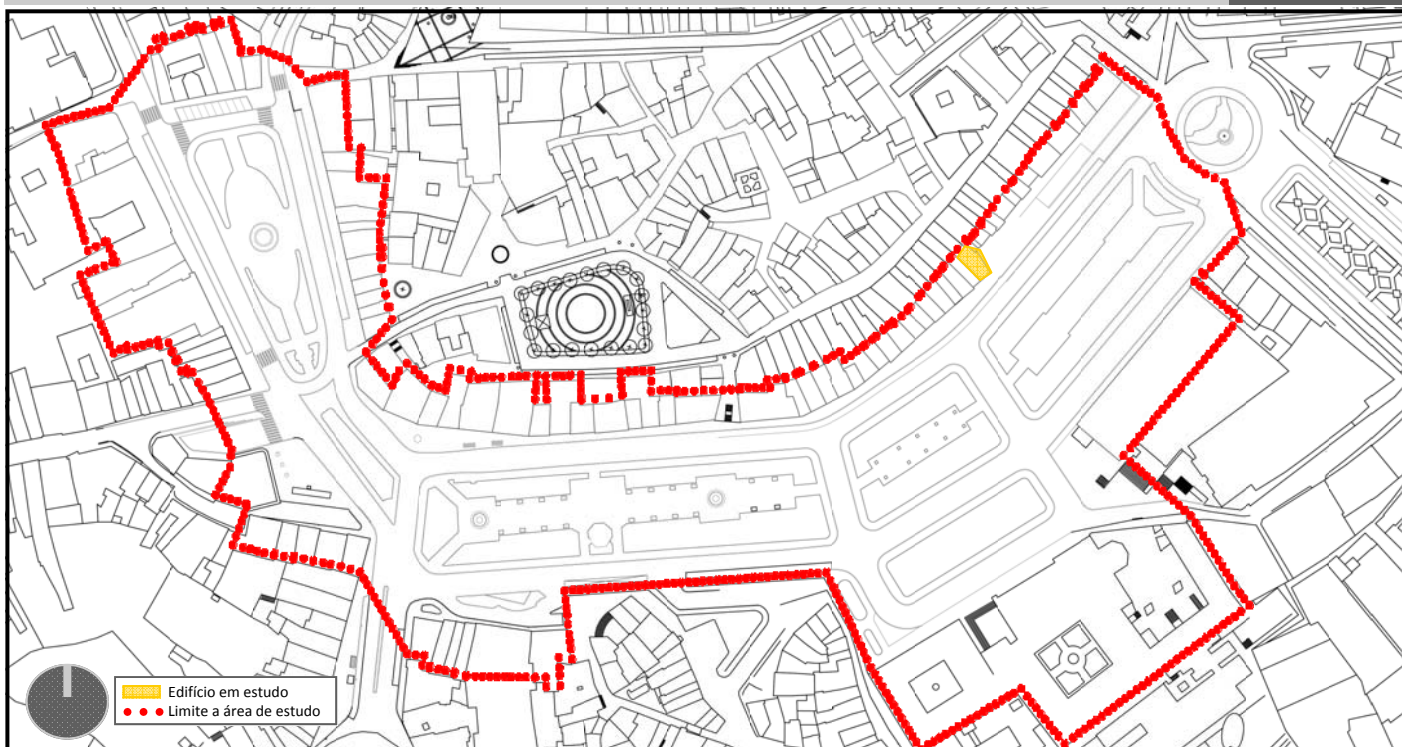

INFORMAÇÃO RELATIVA AO EDIFÍCIO:



Número de Pisos:		4
Ocupação por Piso	Piso	Ocupação
	R/C	Comércio
	1º	Habitação
	2º	Habitação
	3º	Habitação
	4º	—
	5º	—
6º	—	
Largura de fachada:		4,00m
Época de construção:		Século XVIII

ELEMENTOS DISSONANTES DA FACHADA

Vãos:

Materiais:

- Material da caixilharia dos vãos do r/c

Outros:

- Toldo publicitário;

ELEMENTOS MARCANES DA FACHADA

Vãos:



Materiais:

- Reboco pintado
- Madeira pintada

Outros:

- Moldura dos vãos