CORTE DD E1/100

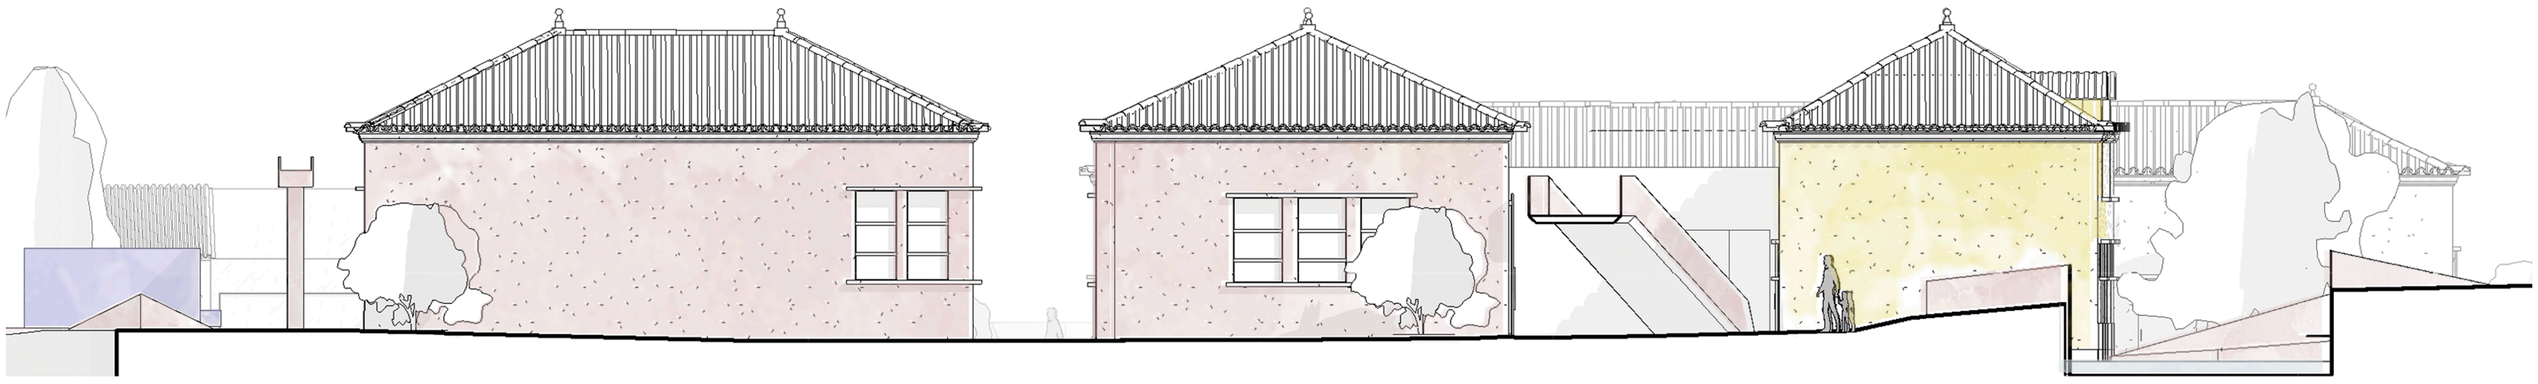

CORTE EE E1/100

CORTE FF E1/100

10 5 2 0

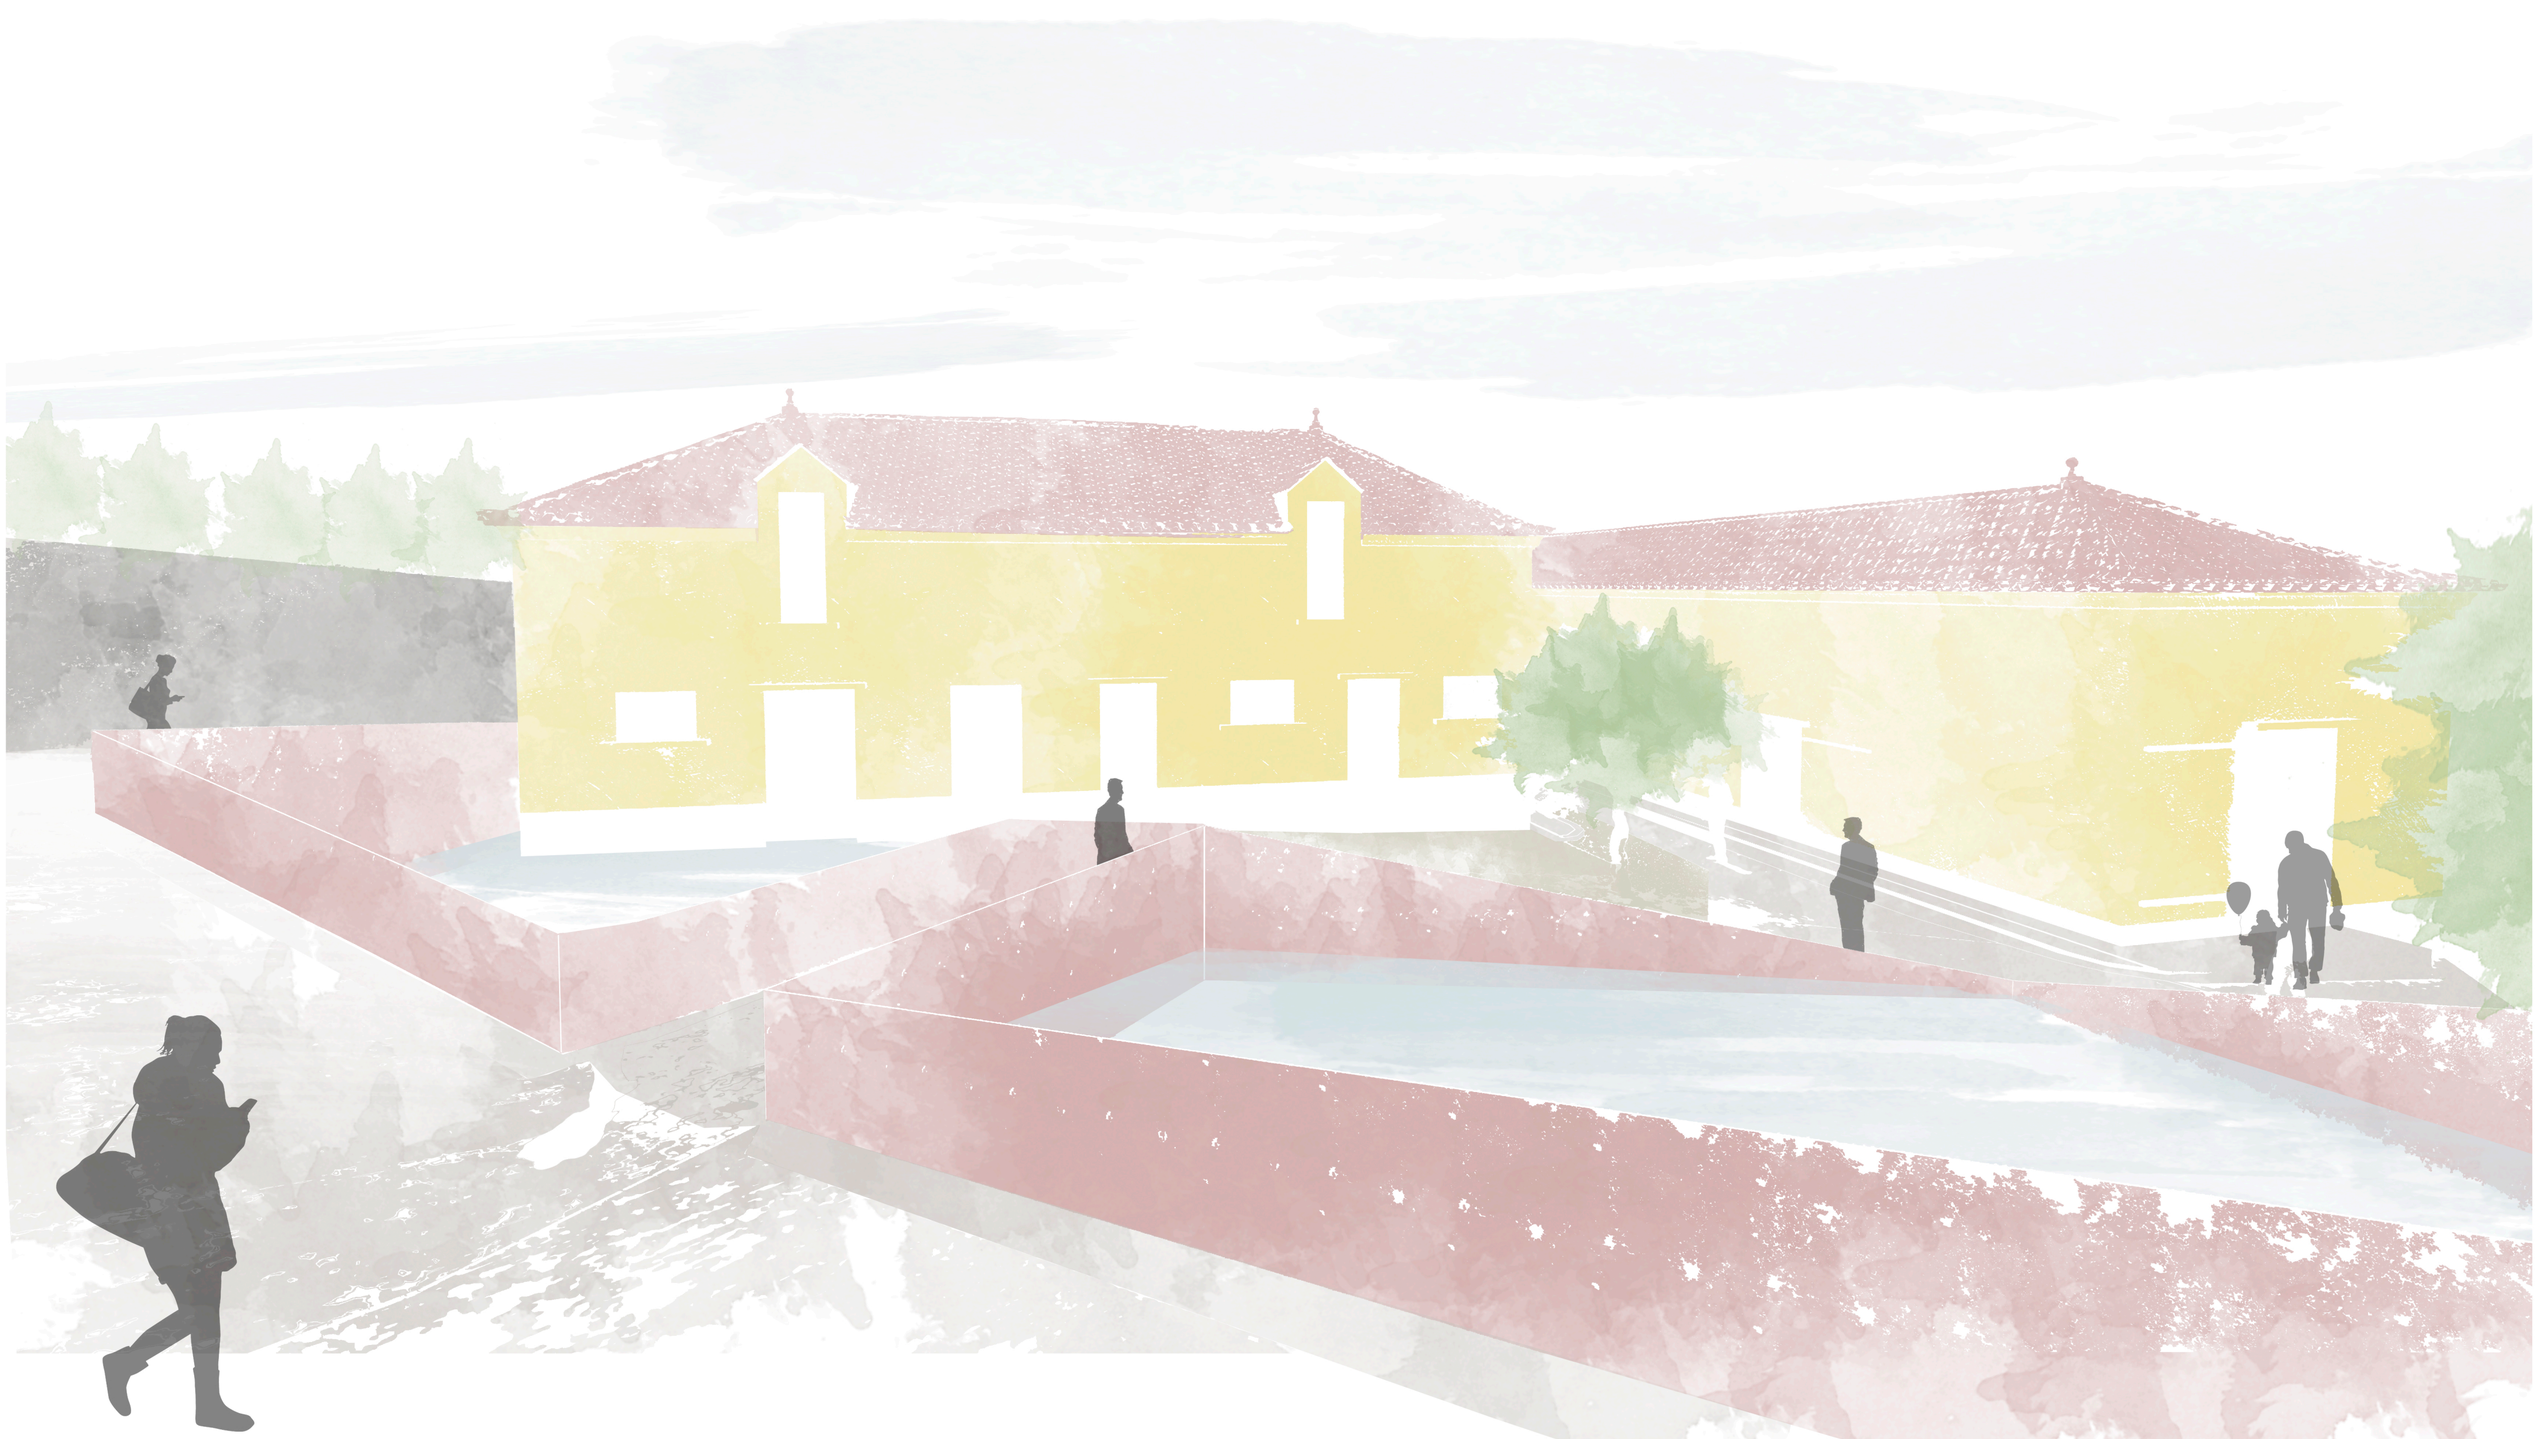

CENTRO CULTURAL DA GUARDA

DISERTAÇÃO DE PROJECTO UBI 2019/2020

JOÃO MIGUEL APARÍCIO

CORTES DD/EE/FF 1/100
COLLAGE