




690
680
670
660
650

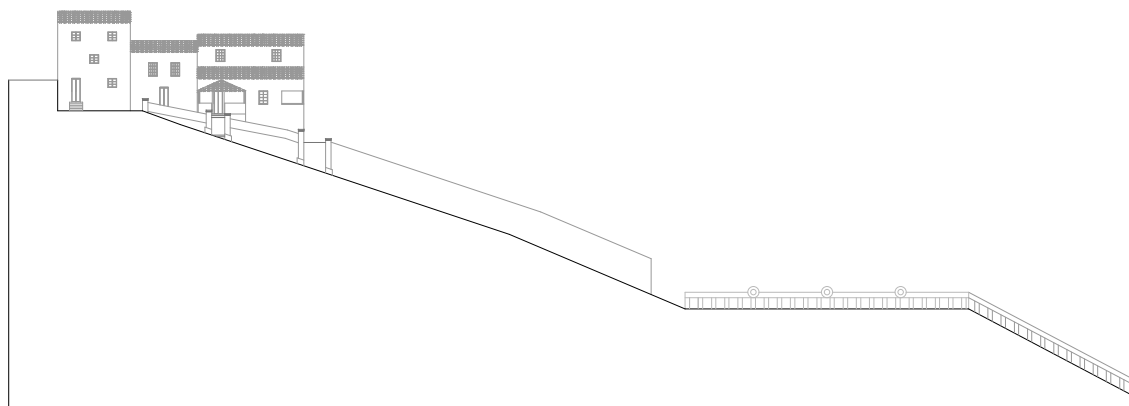

690
680
670
660
650

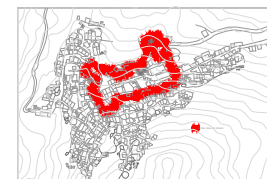

Desenho Alçados existentes - Rua C	Arquitecto Marília Ramos	Trabalho Dissertação de Mestrado em Arquitetura
	Local Monsanto	Número 17
Escala 1/500		