




PLANTA EXISTENTE

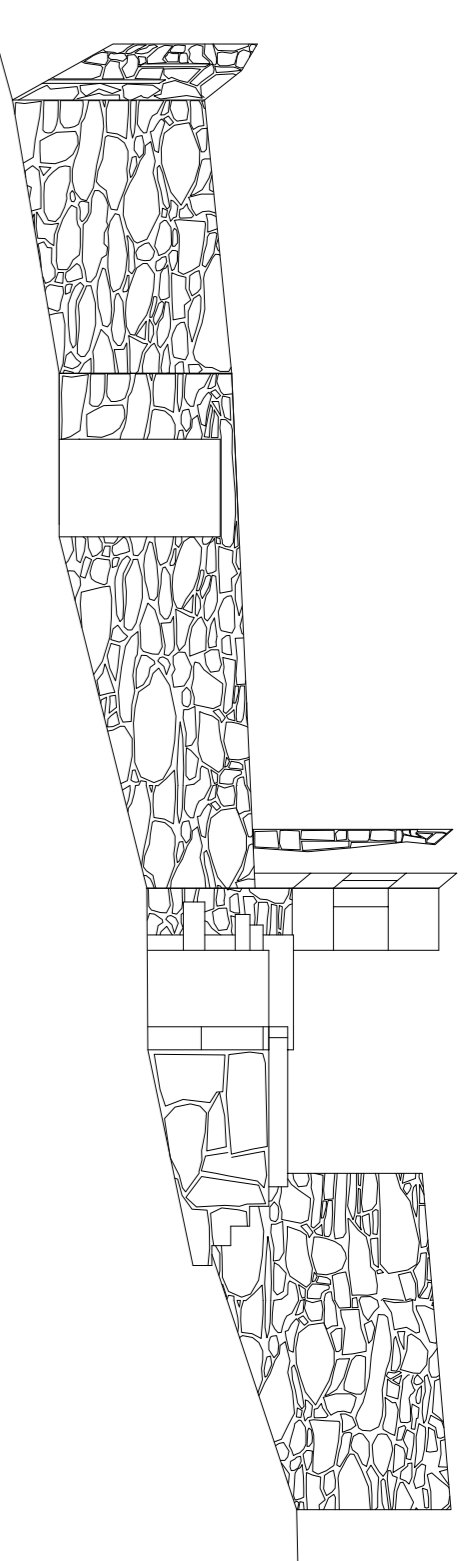


PLANTA DE SOBREPOSIÇÃO

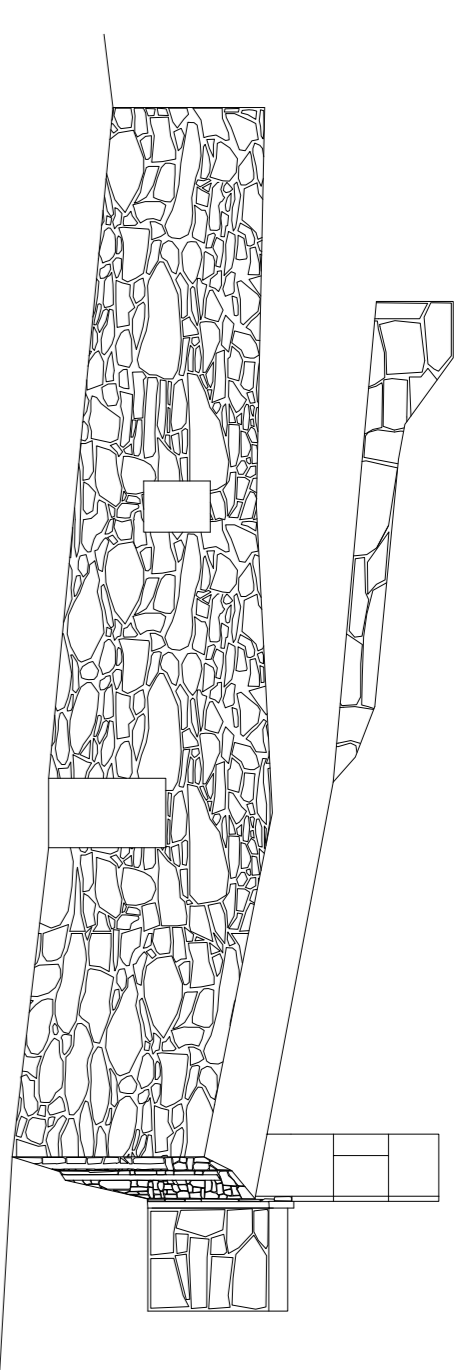


PLANTA DA PROPOSTA

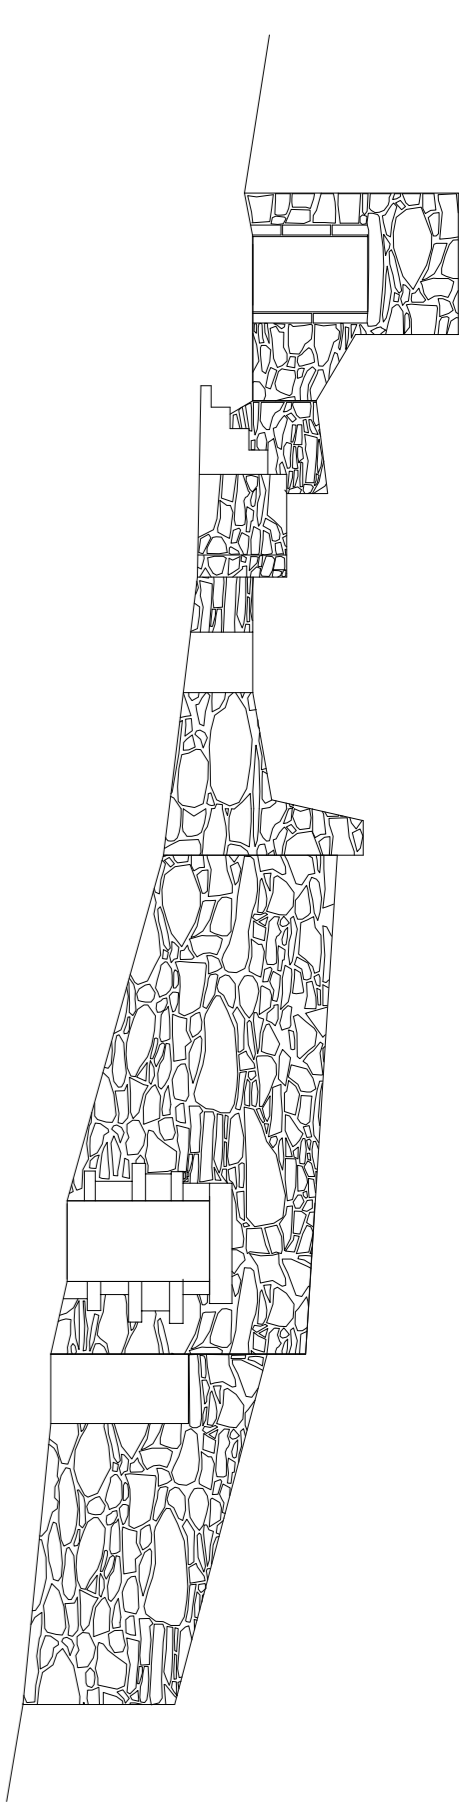


PLANTA DE COBERTURA DA PROPOSTA

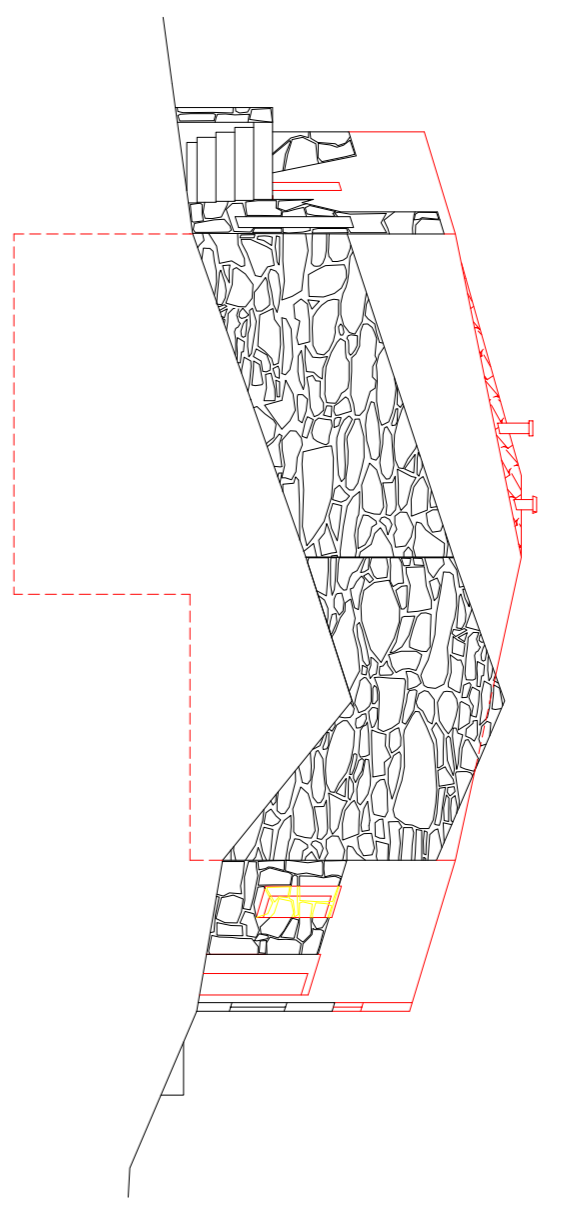


ALÇADO NORTE EXISTENTE

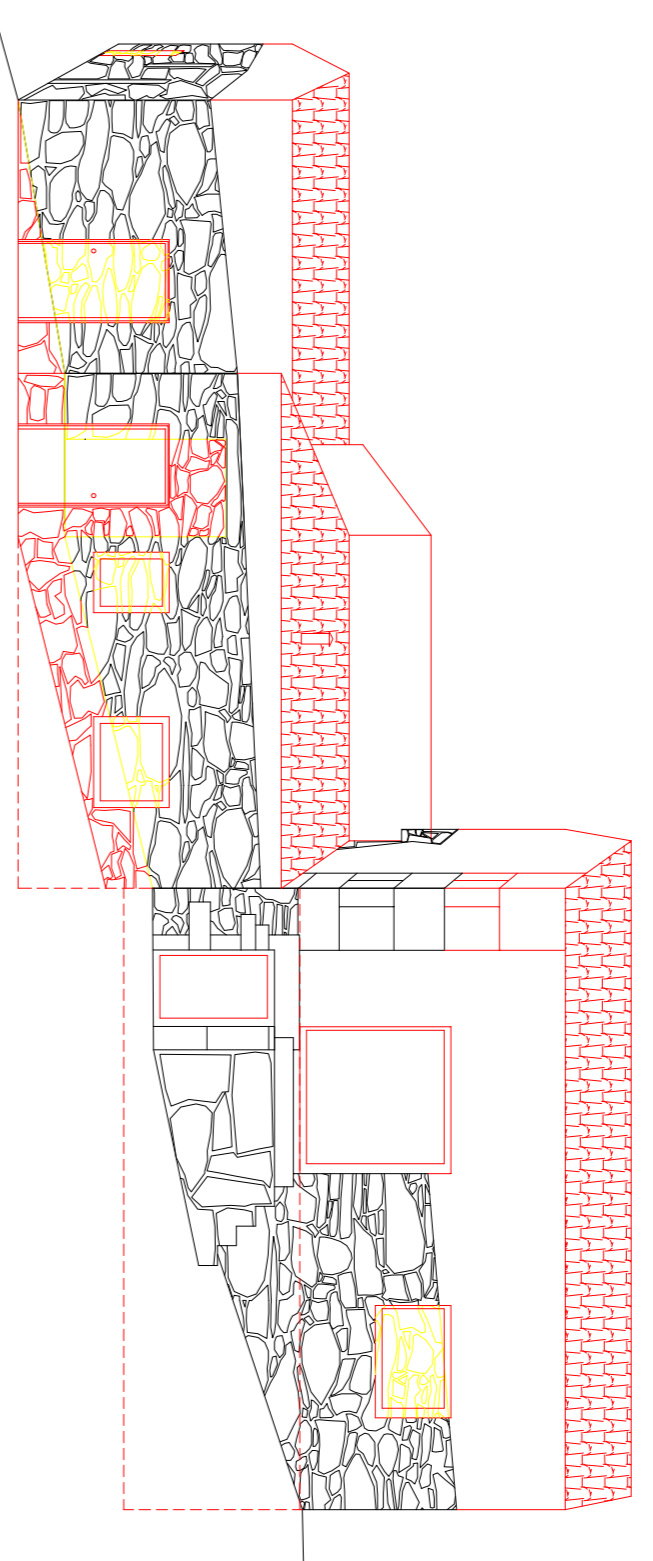


ALÇADO NASCENTE EXISTENTE

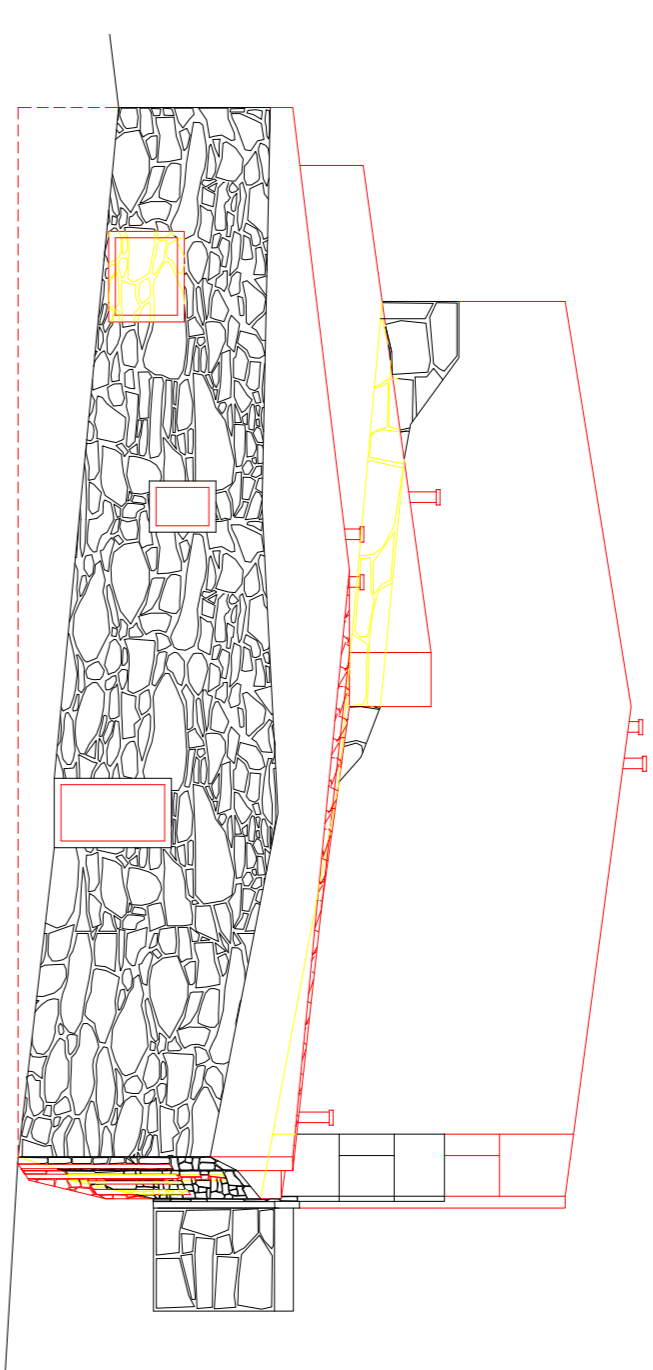


ALÇADO SUL EXISTENTE

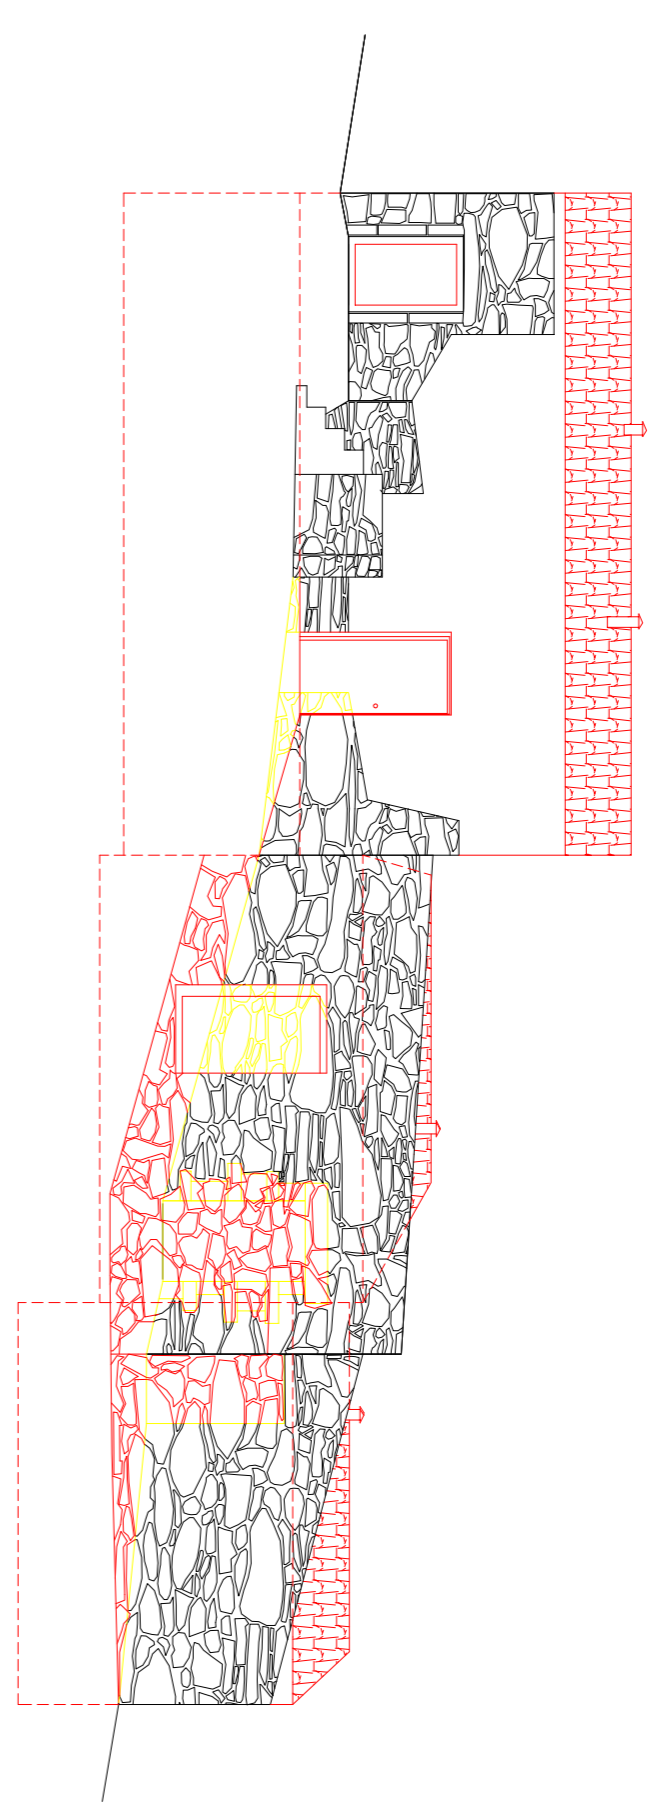


ALÇADO POENTE EXISTENTE

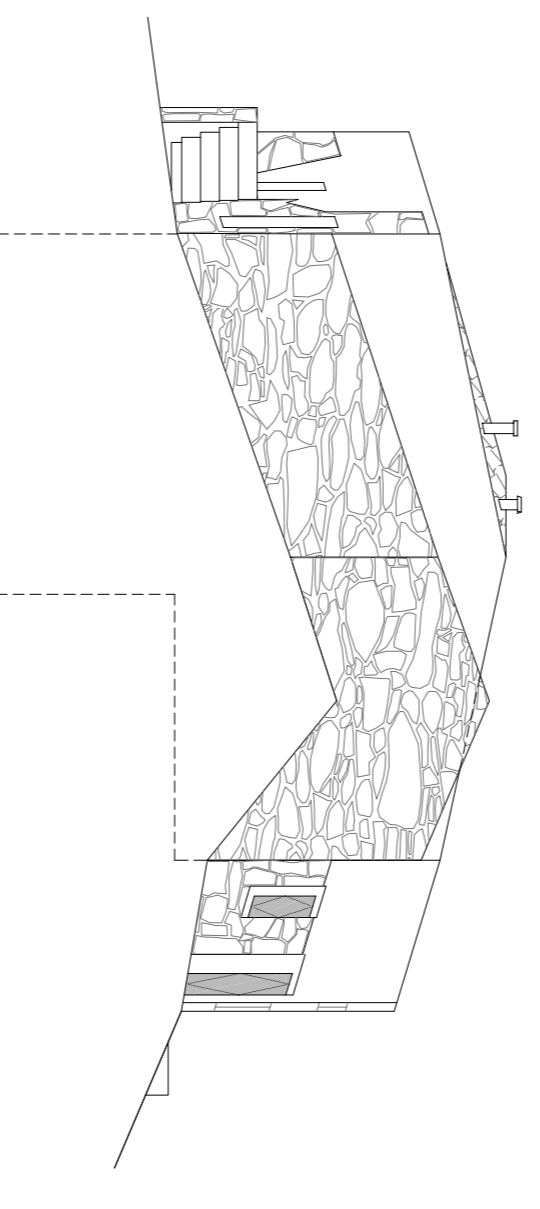


ALÇADO NORTE DA PROPOSTA

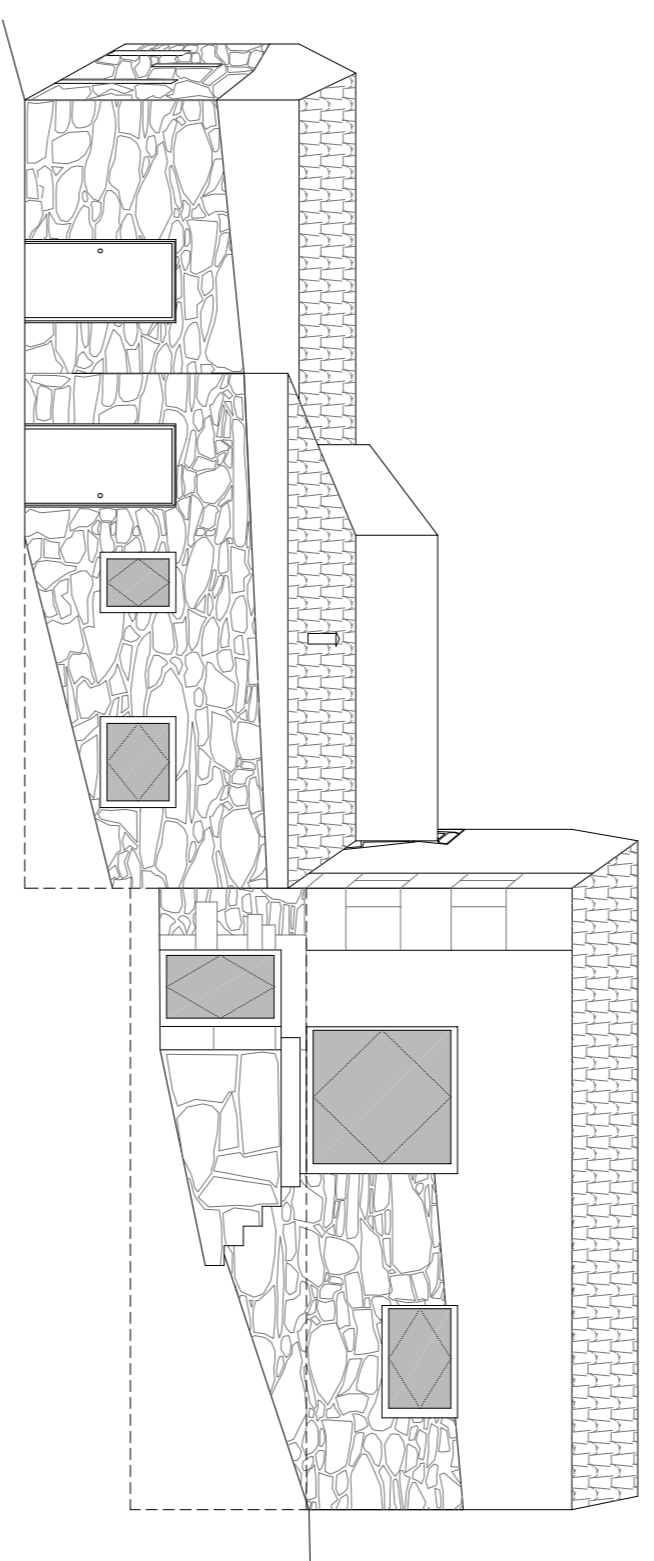


ALÇADO NASCENTE DA PROPOSTA

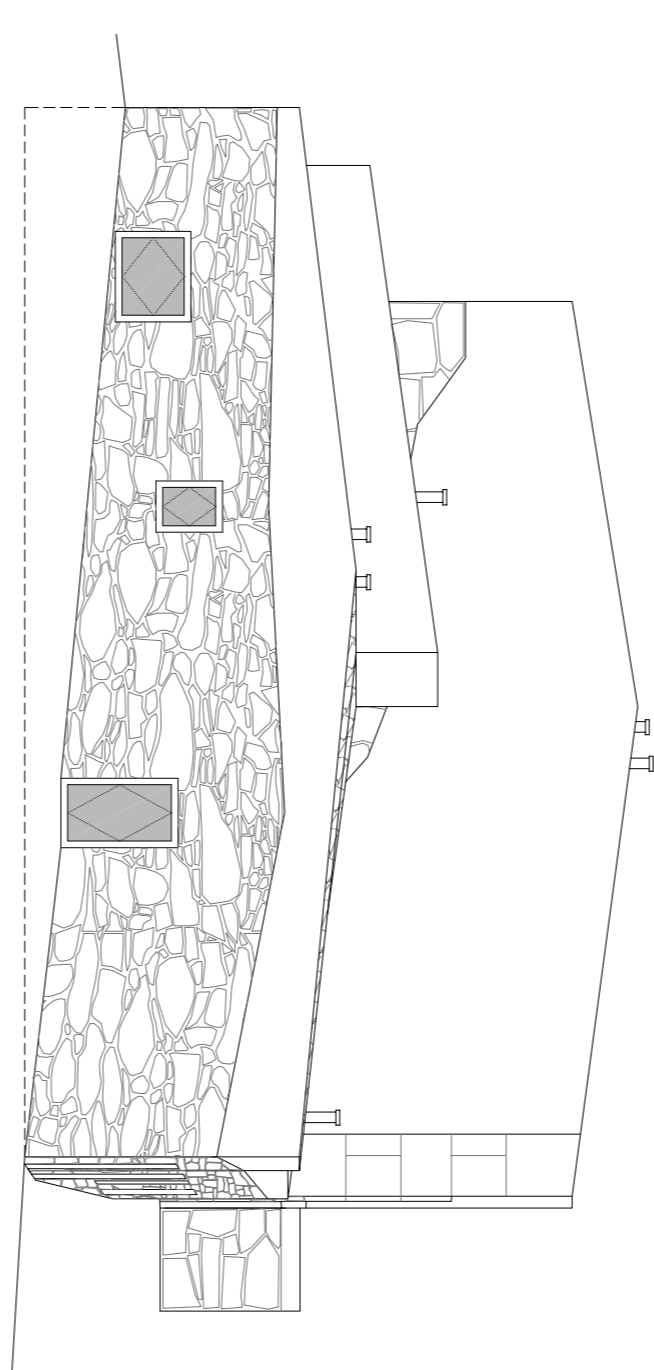


ALÇADO SUL DA PROPOSTA

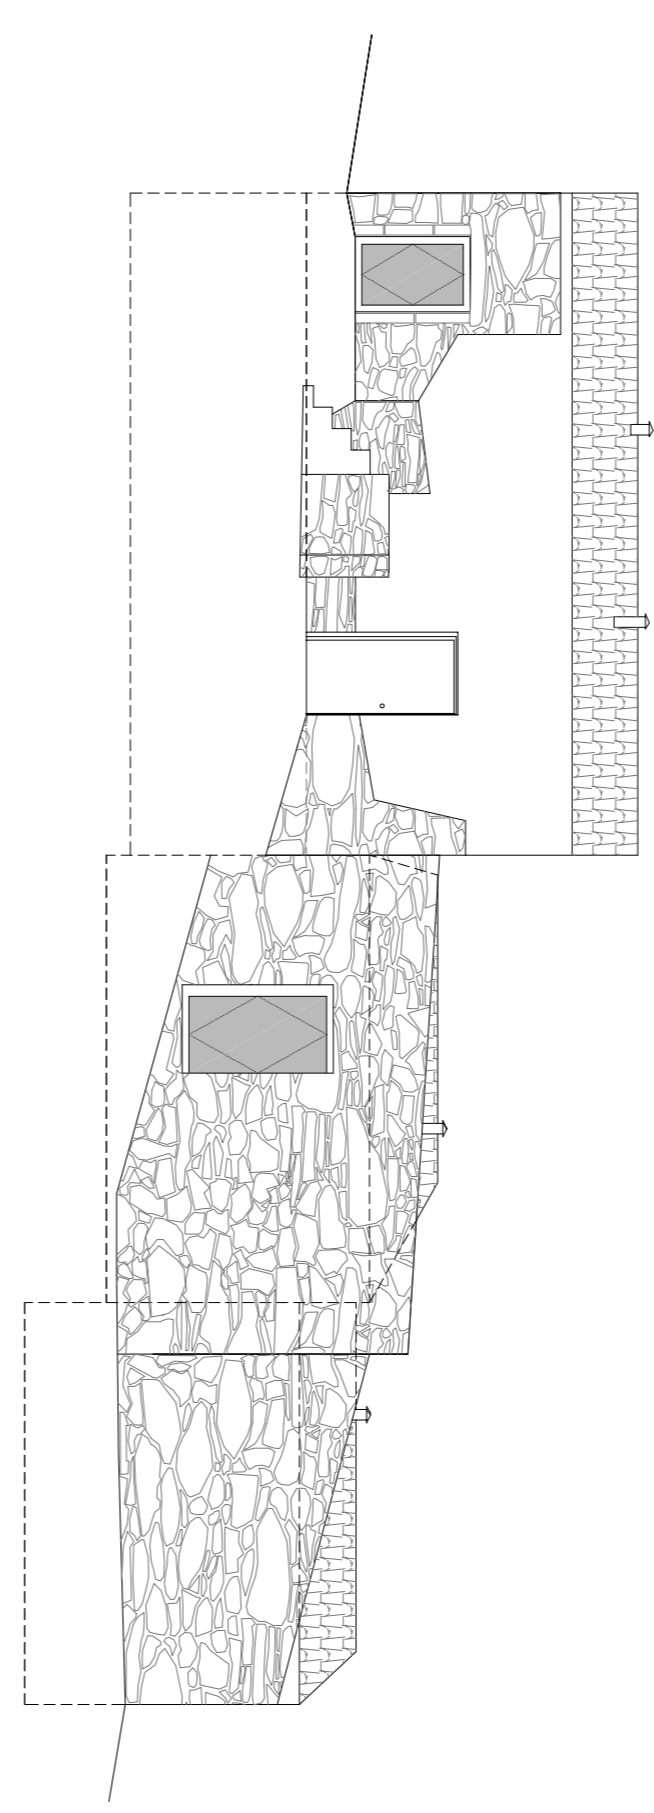


ALÇADO POENTE DA PROPOSTA

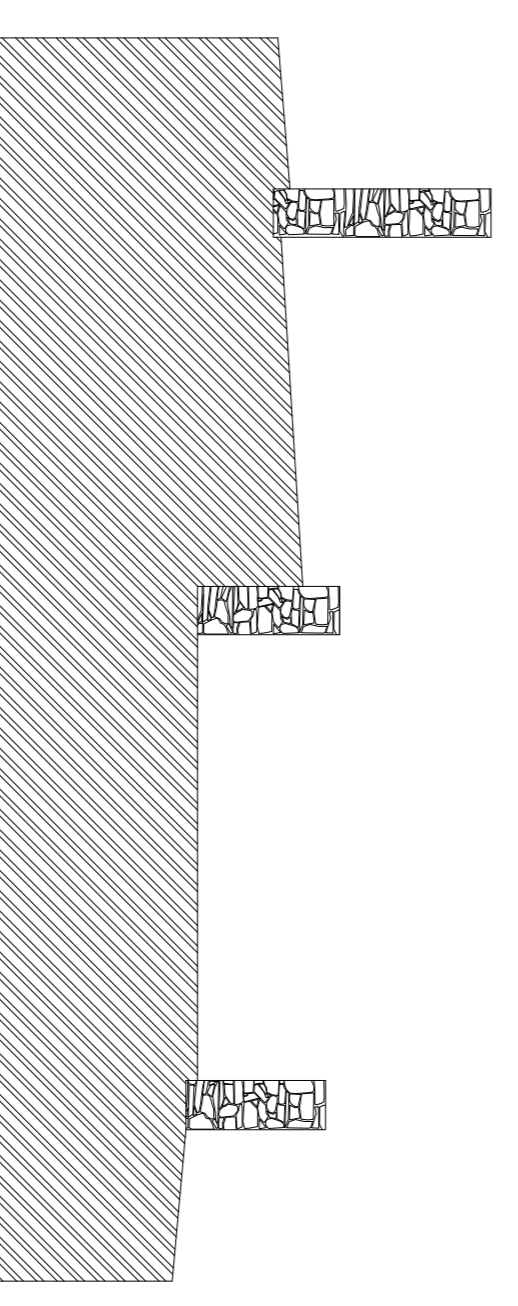



CORTE AA' EXISTENTE

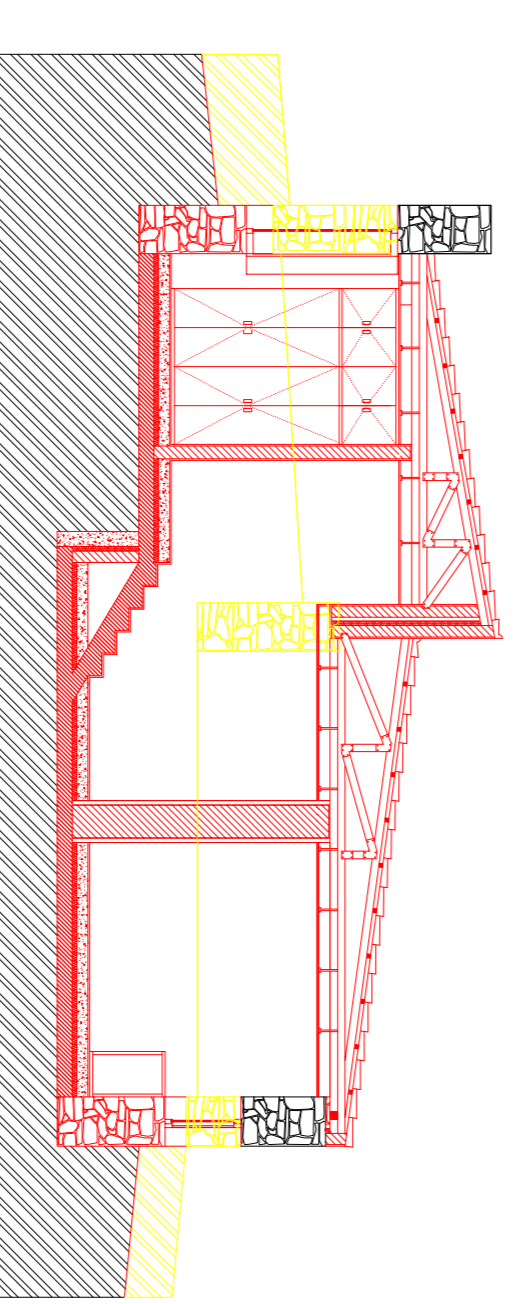


CORTE AA' DE SOBREPOSIÇÃO

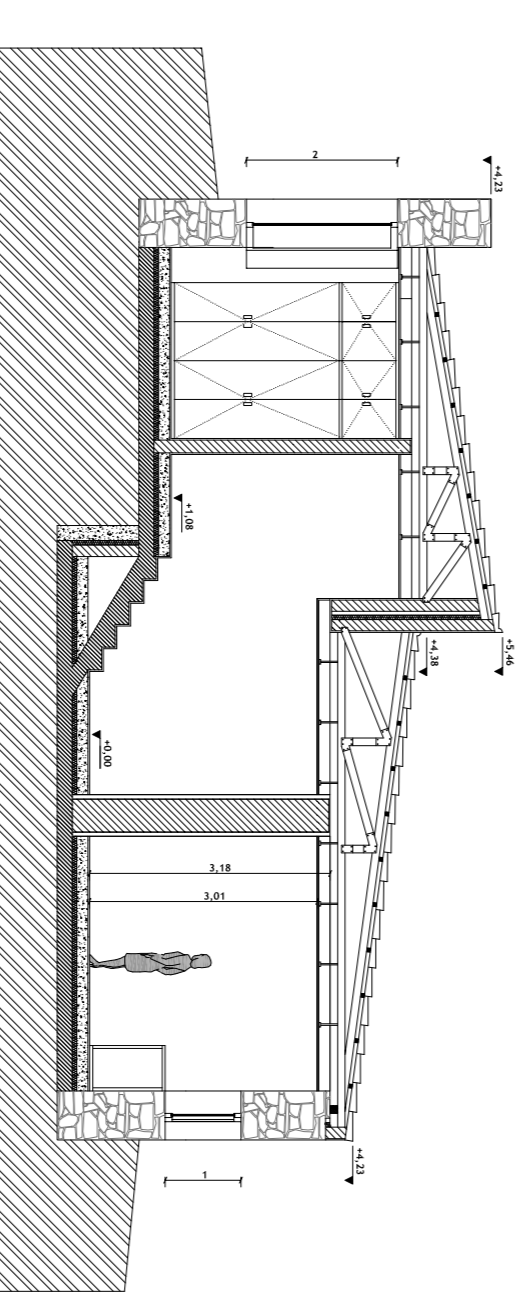


CORTE AA' DA PROPOSTA

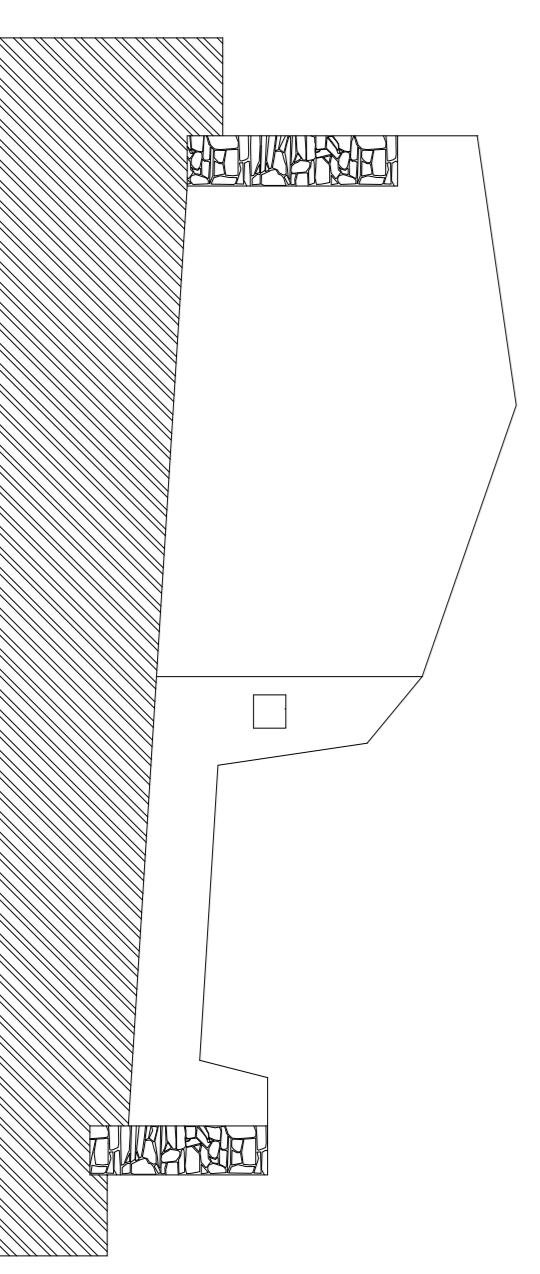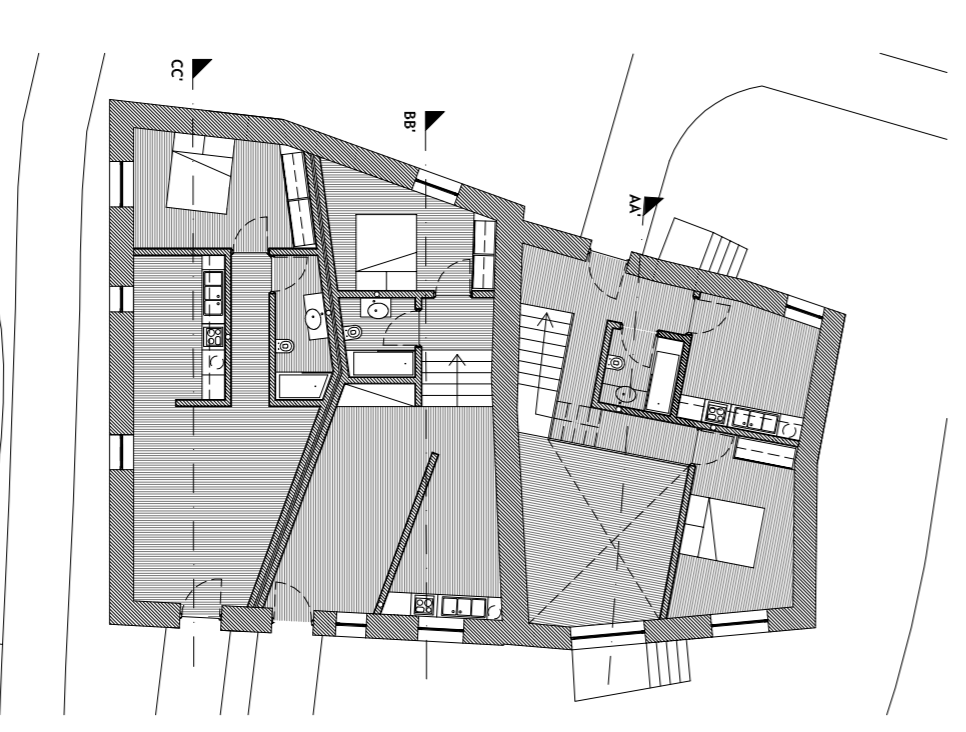

CORTE BB' EXISTENTE

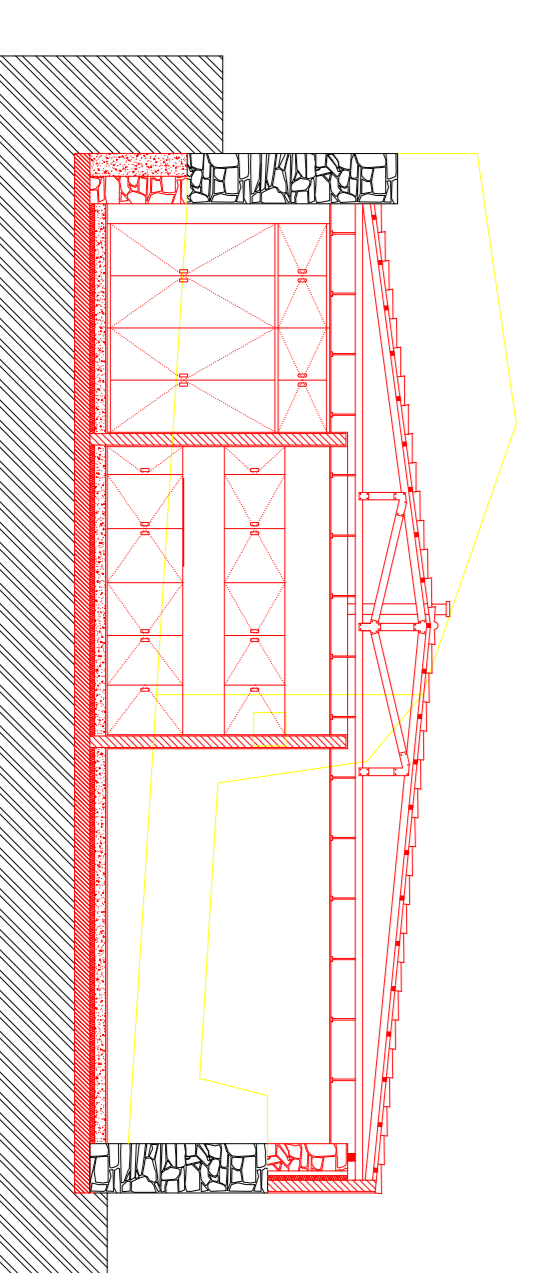

CORTE BB' DE SOBREPOSIÇÃO

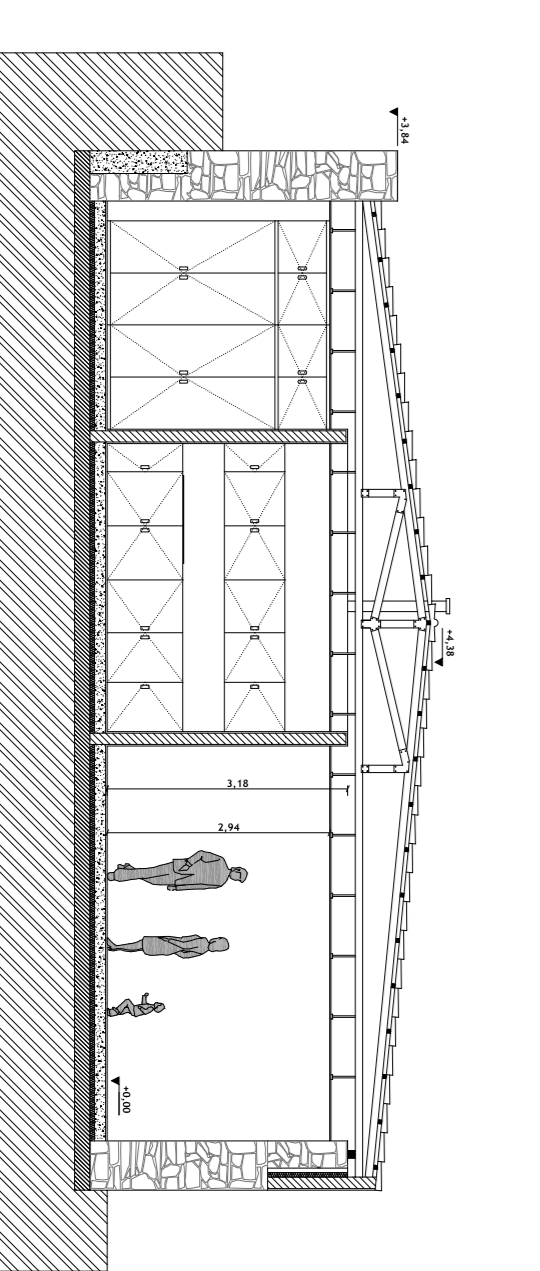

CORTE BB' DA PROPOSTA

- TELHA CERÂMICA ABA E CANUDO
- TERRENO NATURAL
- XISTO
- ENCHIMENTO DE BETÃO LEVE 15 CM
- LAJE MACIÇA 20CM
- TIJOLO TRADICIONAL 15 CM
- MADEIRA DE CARVALHO