

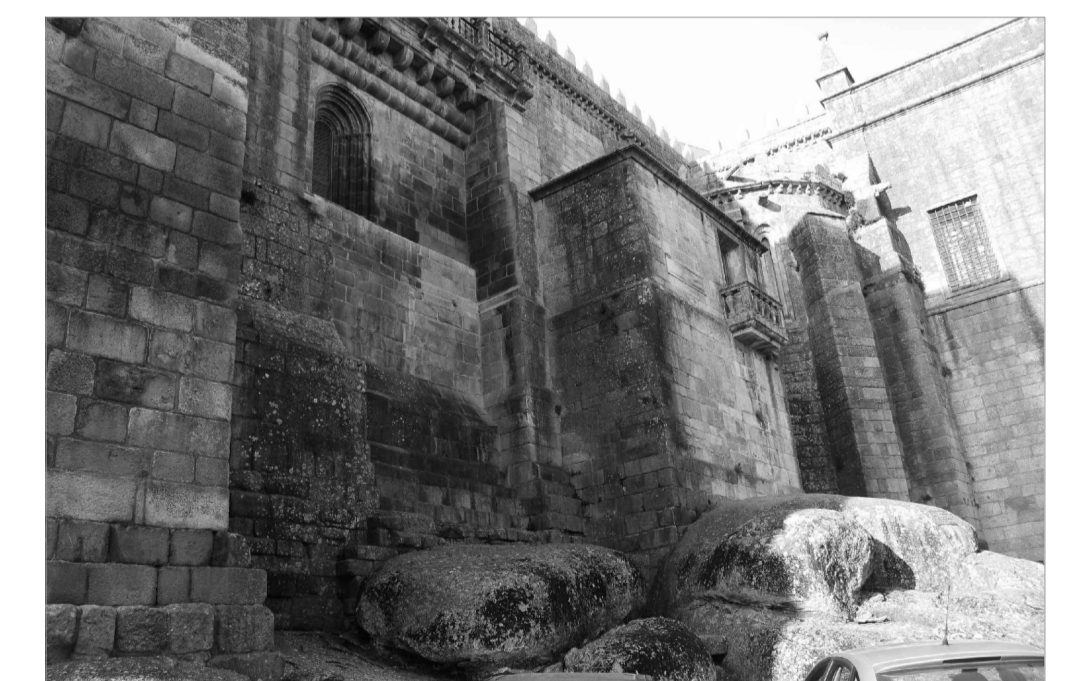


Planta de Implantação e Localização da Antiga Sede do Orfeão de Viseu - Escala 1:1500

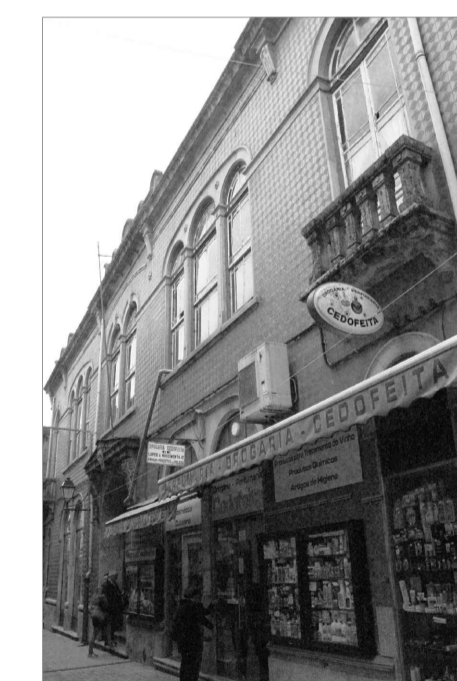

Imagens da envolvente do edifício: Alçado Principal (Sul - Rua Direita) (esquerda e centro) e Alçado Tardoz (Norte - Rua da Boa Morte) (direita)

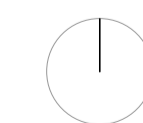

Proposta de Reabilitação para a Antiga Sede do Orfeão de Viseu	
Ana Catarina Leonardo Figueira - 29145	
Levantamento Arquitetónico - Planta de Implantação e Planta de Cobertura	
Fevereiro de 2017	01 - LA
Escala 1:100	